Platz an der Neuen Brücke
M 1:50

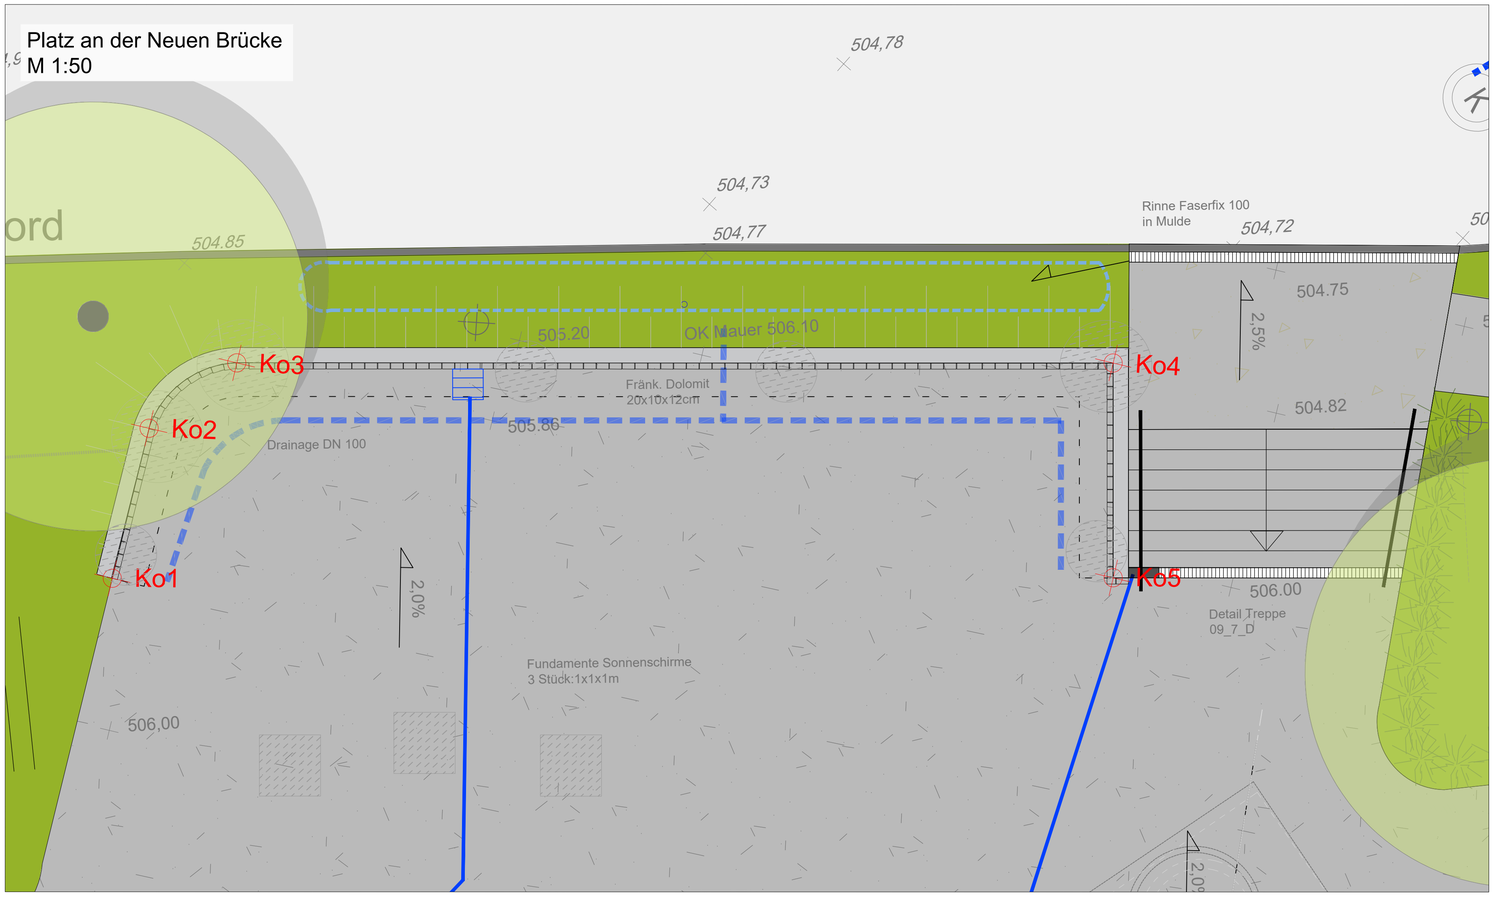

Mauer Schnitt
M 1:20

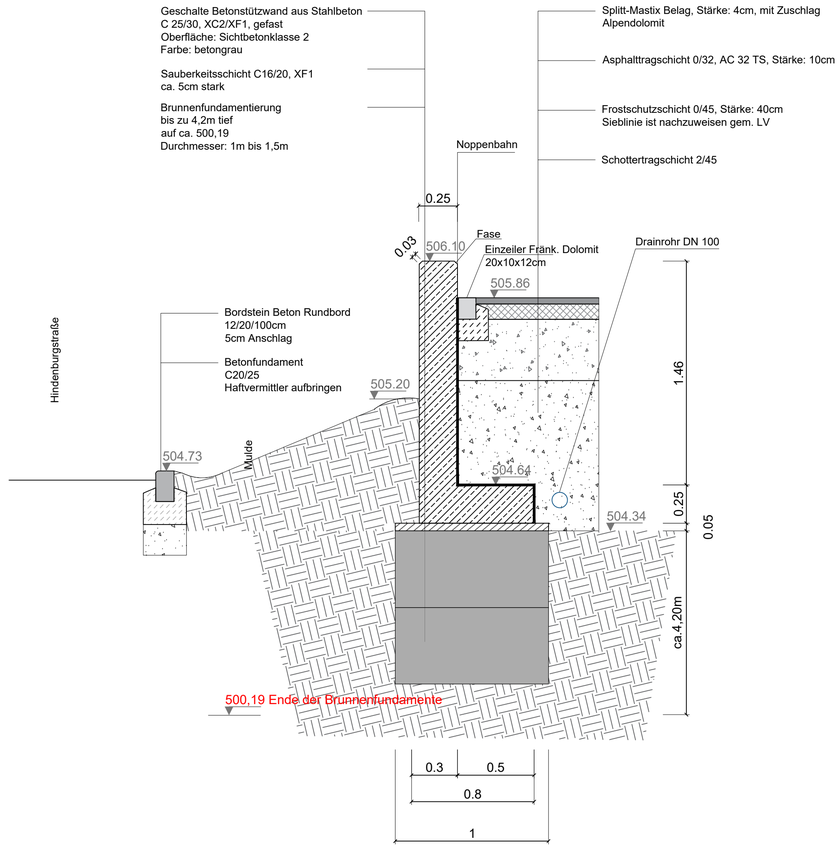

Mauer Ansicht Blick von Hindenburgstraße
M 1:50

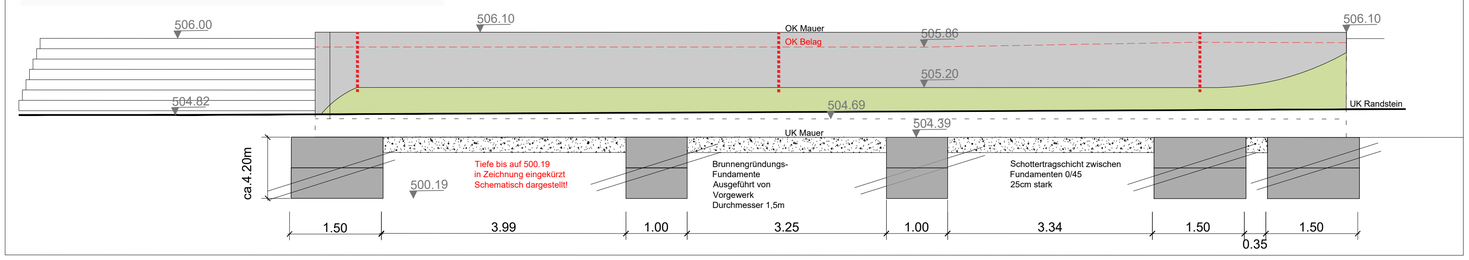

Mauer Aufsicht
M 1:50

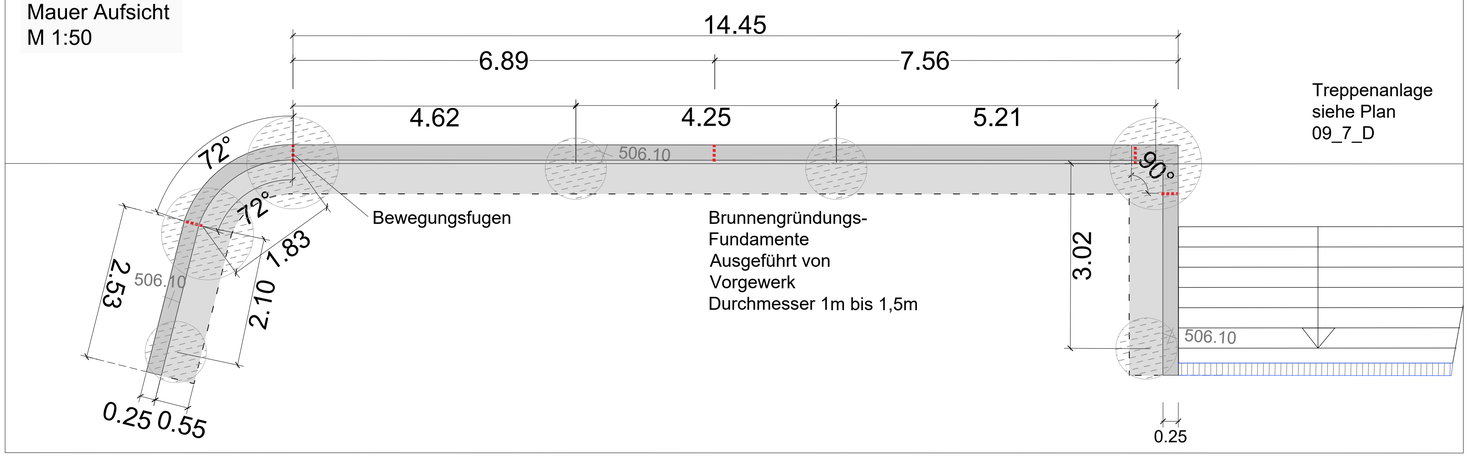

Koordinatenliste:

	x	y	z
Ko1:	489285.3144,	5347545.9287,	506.1000
Ko2:	489283.5475,	5347547.7255,	506.1000
Ko3:	489283.3912,	5347549.5050,	506.1000
Ko4:	489290.9070,	5347561.6748,	506.1000
Ko5:	489293.8906,	5347559.8341,	506.1000

Überlingen • Stuttgart • München **PLANSTATT SENNER**

WERKPLANUNG

Planinhalt: Mauer an der Neuen Brücke
Projekt: Landschaftsachse NORD - Gartenschau 2023
Ort: Balingen
Bauherr: Stadt Balingen
Neue Straße 31, 72336 Balingen

Datum:	11.01.2021	Maßstab:	1:50 / 1:20
Projekt-Nr.:	2029D	Blatt-Nr.:	15_6_DP
Gezeichnet:	KW/ JS	Blattgröße.:	A1 quer
Geprüft:		Dateiname:	

Änderung:	Bearbeitet:	Datum:	Index:
Brunnenfundamente auf 1m und 1,5m angepasst	JS	12.03.2021	A

Unterschrift Landschaftsarchitekt | Unterschrift Bauherr

Johann Senner | Freier Landschaftsarchitekt SRL | Dipl.Ing.(FH) Landschaftsarchitektur | Umweltplanung | Stadtentwicklung
Planstatt Senner | Breitlestraße 21 | 88662 Überlingen | Telefon: +49(0)7551-9199-0 | Fax: +49(0)7551-9199-29 | info@planstatt-senner.de | www.planstatt-senner.de