




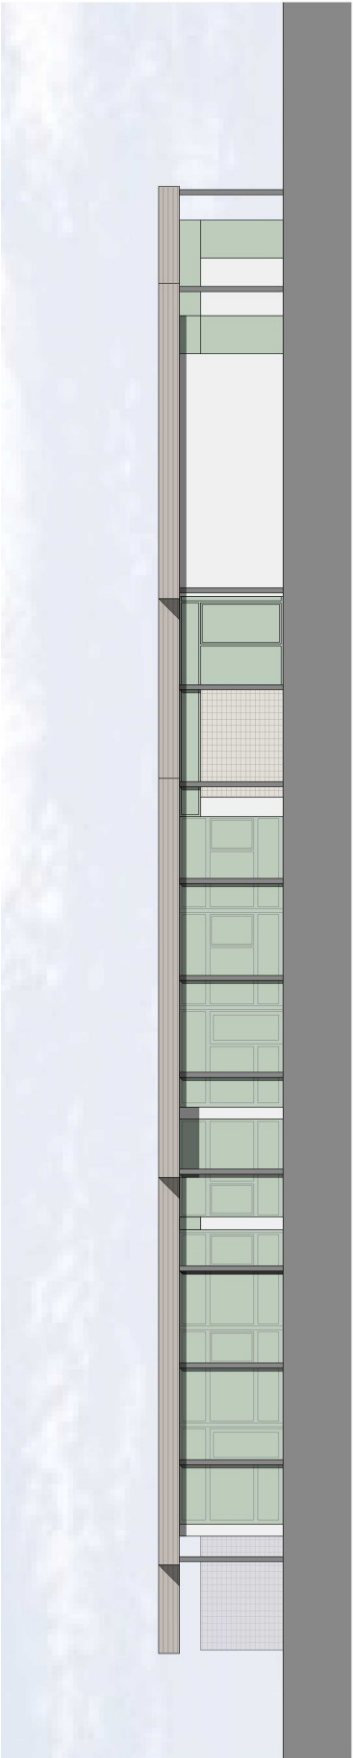

ANSICHT SÜD - WEST
M 1:100

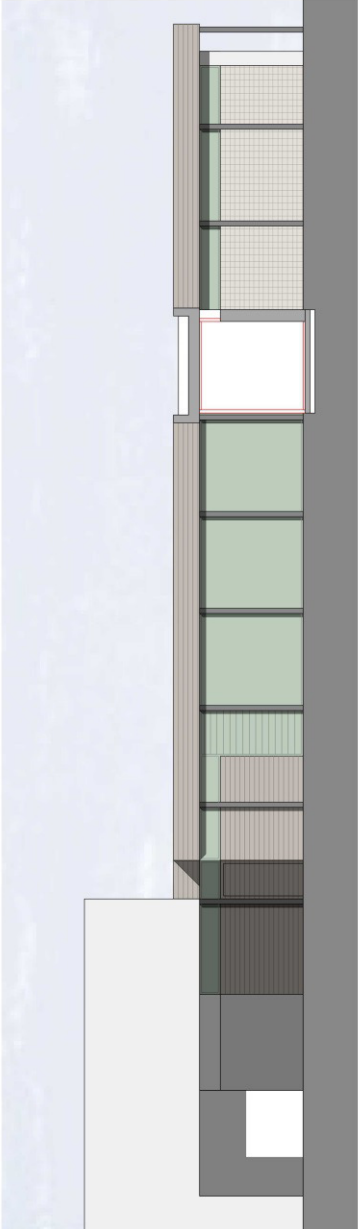

ANSICHT NORD - WEST
M 1:100

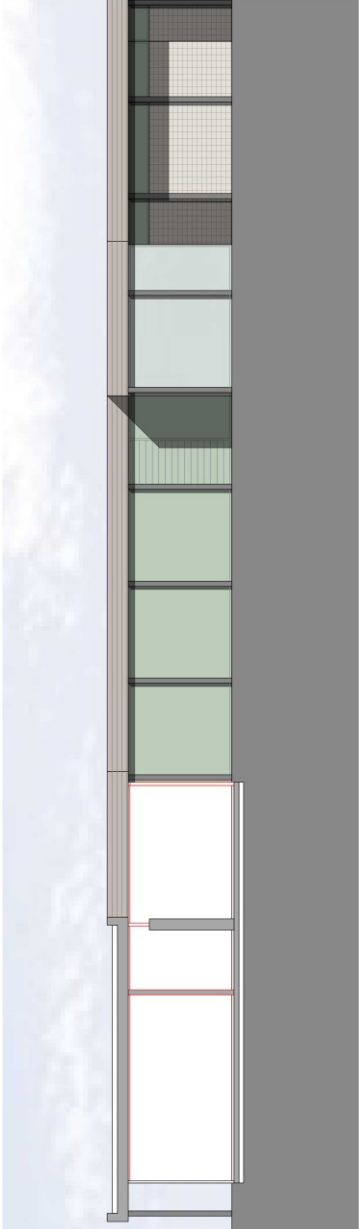

ANSICHT NORD - OST
M 1:100

47.03.002	-	ANSICHTEN	VORABZUG	30.07.2015
PLAN-NR.	INDEX	PLANINHALT		STAND
M 1:100	DIN A 2	ENTWURFSPLANUNG		--
MAßSTAB	PLANGRÖßE	ENTWURFSPHASE		FREIGABEDATUM

UMB AU KINDERGARTEN LANGWIESEN SCHULE ENGSTLATT	
PROJEKT	ARCHITEKT
STADT BALINGEN VERTRETEN DURCH DEZERNAT 3 BAU+TECHNIK FREIER ARCHITEKT - AMT FÜR HOCHBAU & GEBÄUDEWIRTSCHAFT NEUE STRASSE 31 72336 BALINGEN TEL.: 07433-506465 FAX: 07433-90 46 578 MAIL: mail@ts-architektur.de	THORSTEN SORG 72336 BALINGEN TEL.: 07433-506465 FAX: 07433-90 46 578 MAIL: mail@ts-architektur.de
BAUHER	

INDEXLISTE:
-

ARBEITSHINWEISE:
- SÄMTLICHE MAßE SIND AM BAU ZU PRÜFEN. - SÄMTLICHE ANGABEN ZU MATERIALQUALITÄTEN, DIMENSIONEN, STATISCH RELEVANTEN ANSCHLÜßEN, ETC. SIND MIT DEN STATIKPLÄNEN ABZUGLEICHEN. - VORRANG HABEN DIE ANGABEN IN DEN STATIKPLÄNEN. UNSTIMMIGKEITEN SIND VOR AUSFÜHRUNG MIT DEM ARCHITEKTEN UND DEM STATIKER ABZUKLÄREN. - GRUNDSÄTZLICH SIND AUCH SÄMTLICHE WEITERE PLANUNTERLAGEN WIE AUSSPARUNGS- UND HAUSTECHNIKPÄNE, FERTIGTEILPÄNE, DETAILZEICHNUNGEN UND HERSTELLERVORGÄBE ZU BEACHTEN. - ALLE TÜR- UND BRÜSTUNGSHÖHEN BEZIEHEN SICH AUF RFB. - HÖHENANGABEN FÜR ELEKTRODOSEN, ETC. BEZIEHEN SICH AUF FFB.

SORG	UNTERSCHRIFT ARCHITEKT	UNTERSCHRIFT BAUHER
BEREITER		