



fwl Extensivierung von Grünland und
Neupflanzung einer Streuobstreihe

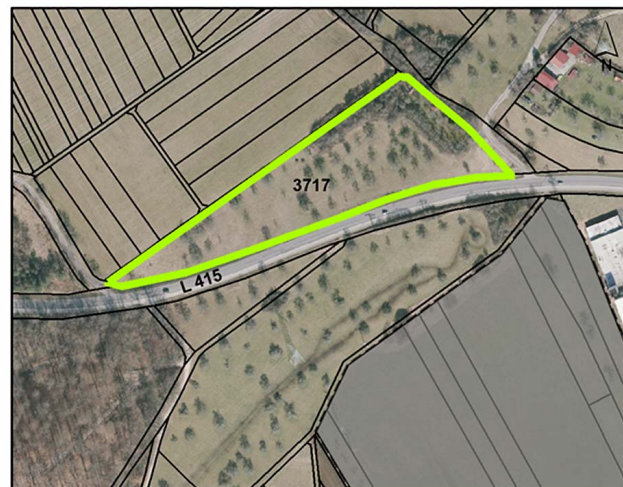


r.,.,.i Extensivierung von Grünland und
Nachpflanzung von Streuobstgehölzen

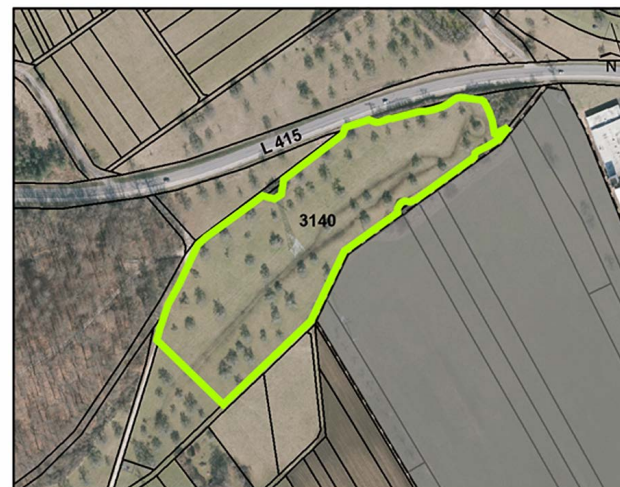

[K3] Extensivierung von Ackerland und Entwicklung von Buntbrachestreifen




r.,.,.i Extensivierung von Grünland und
Anlage von Hochstaudenfluren

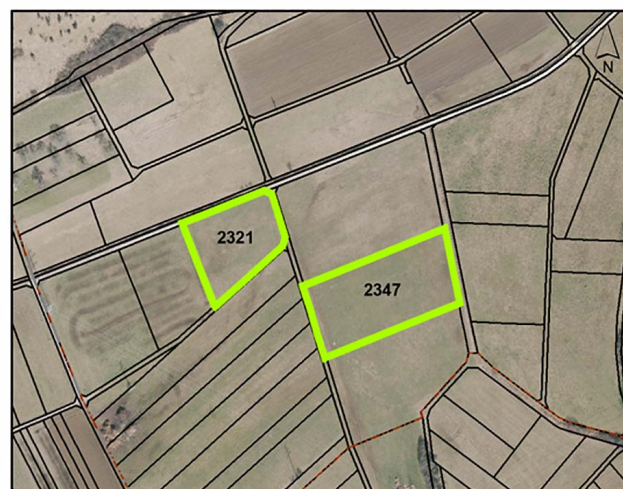

[K5] Extensivierung der ackerbaulichen Nutzung und
Entwicklung von überjährigen Blühstreifen



Maßstab 1:5000

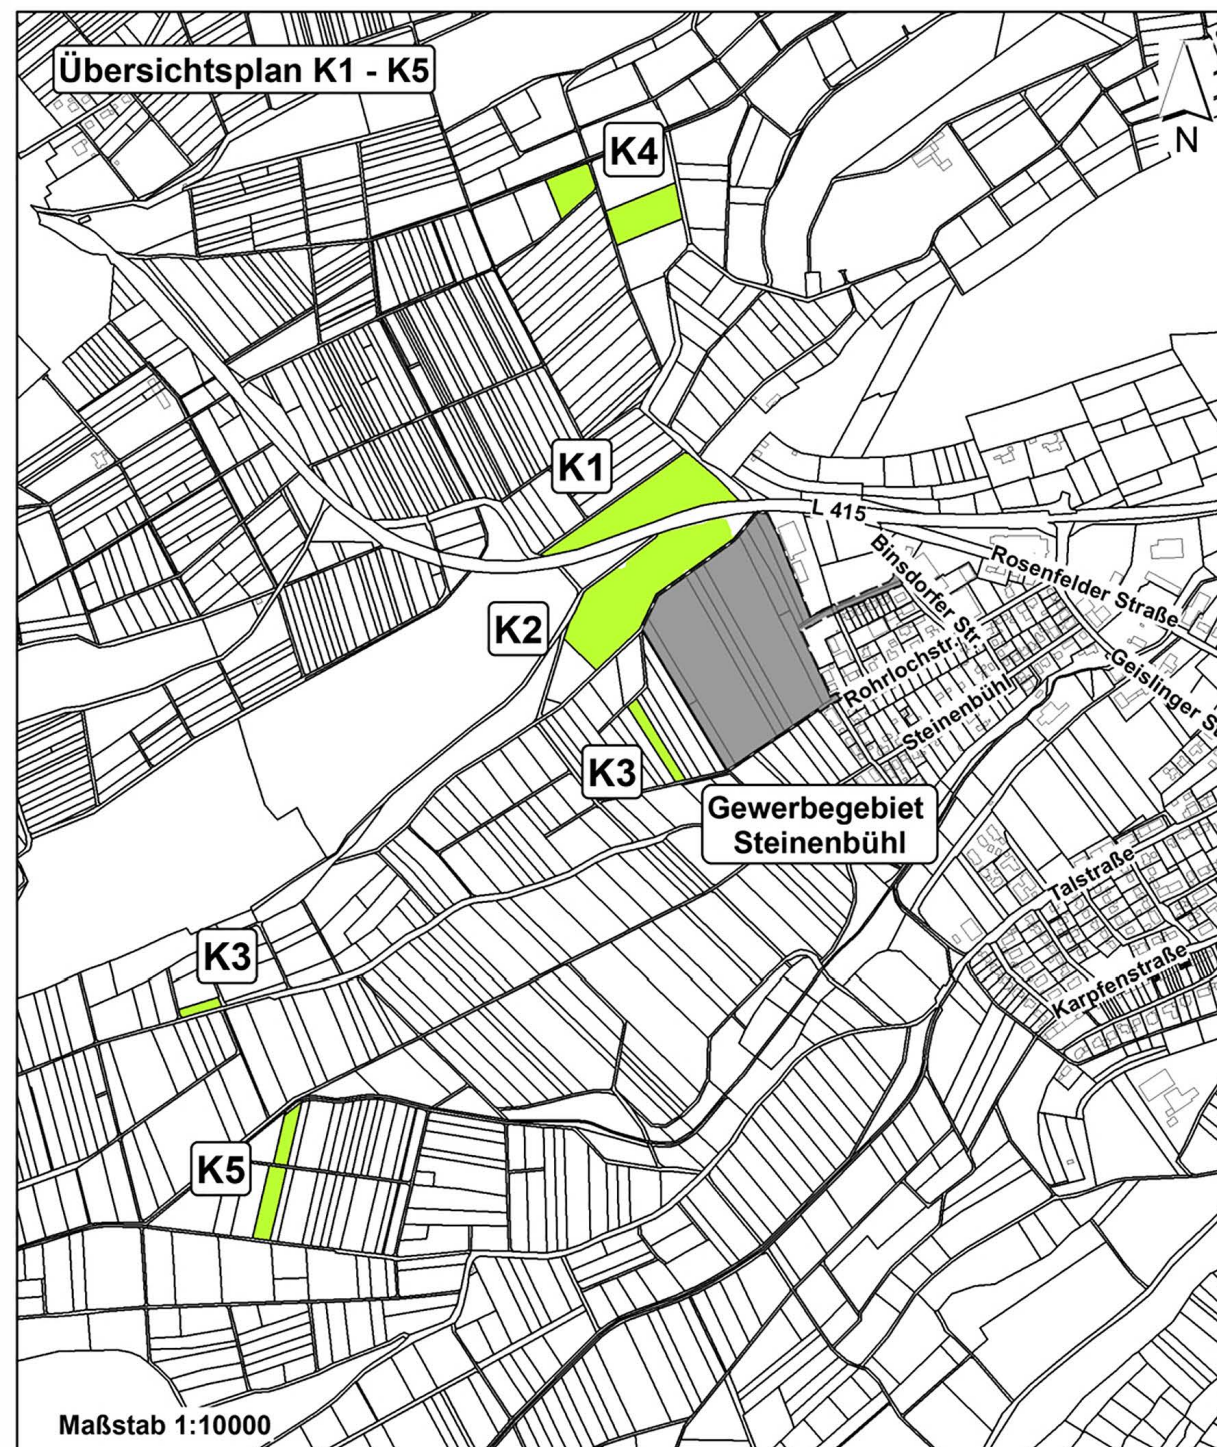

Bebauungsplan und Örtliche Bauvorschriften

"Gewerbegebiet Steinenbühl" in Balingen

Maßnahmen sowie Flächen für Maßnahmen zum Schutz, zur Pflege und zur Entwicklung von Natur und Landschaft außerhalb des Geltungsbereichs des Bebauungsplanes

Kompensationsmaßnahmen K1 - K5
nachrichtliche Ökokontomaßnahme KG nicht dargestellt

20.12.2017

Abt. Geoinformationen/Vermessung