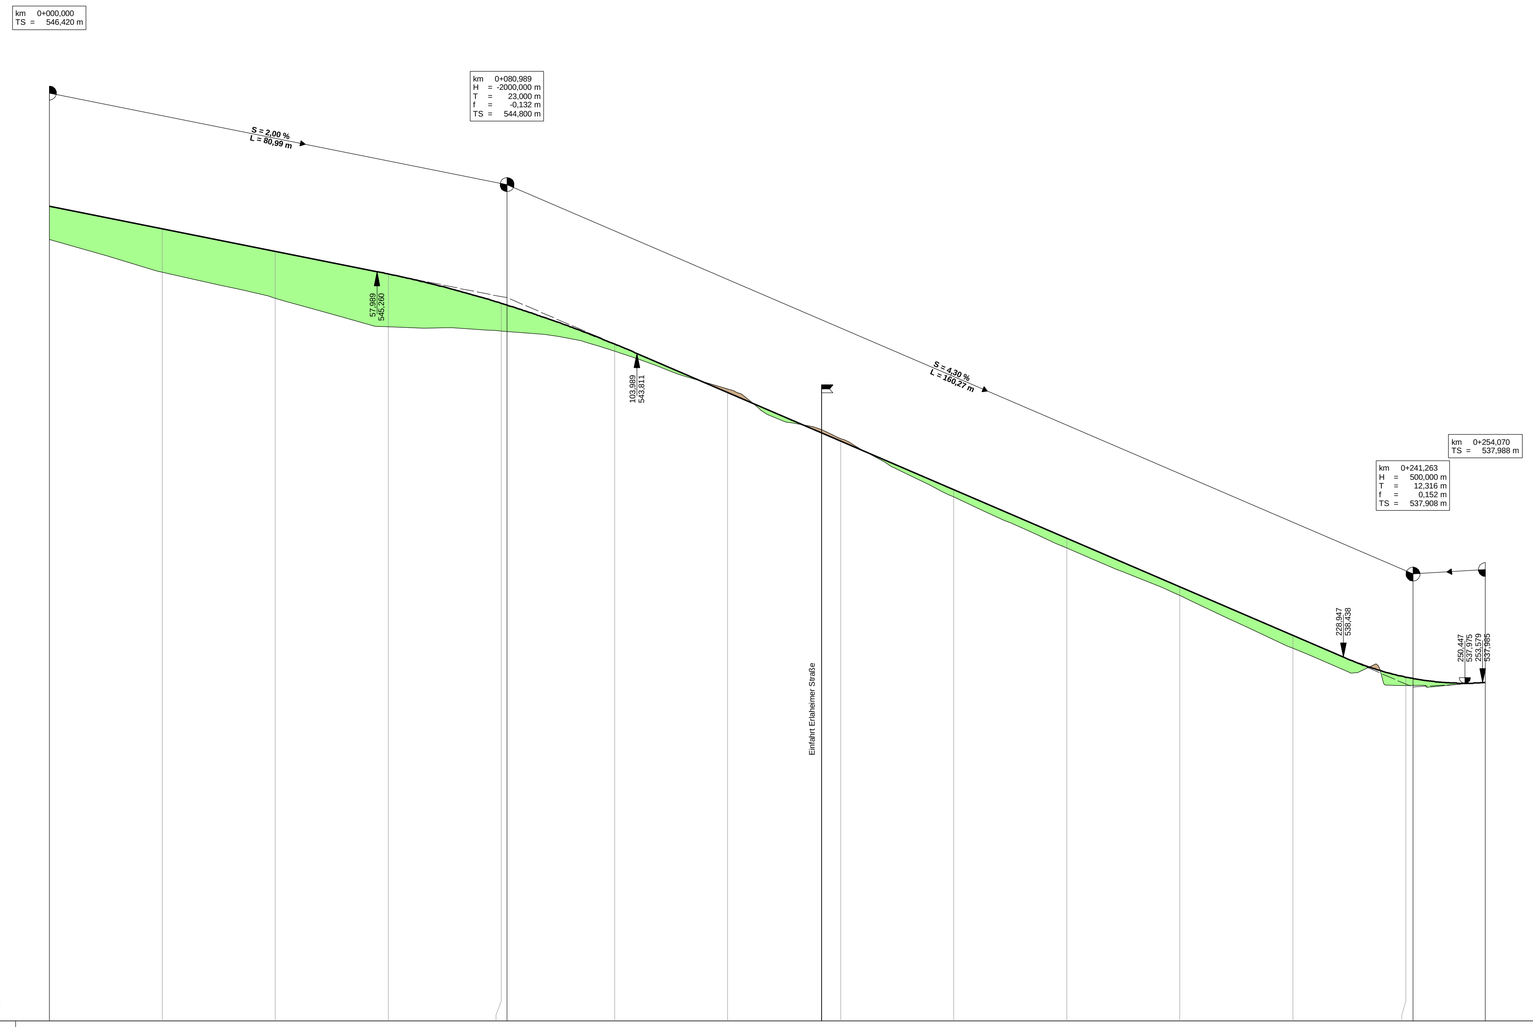

NN 532 m

radiente	546,420	546,020	545,620	545,219	544,699 544,668	543,978	543,122	542,262	541,402	540,542	539,682	538,822	538,085 538,060	537,988
elände	545,826	545,247	544,791	544,285	544,208 544,200	543,853	543,187	542,306	541,273	540,368	539,529	538,596	537,934 537,936	537,988
tation	0,000	20,000	40,000	60,000	80,000 80,989	100,000	120,000	136,600 140,000	160,000	180,000	200,000	220,000	240,000 241,263	254,070

m 0+000 0+100 0+200

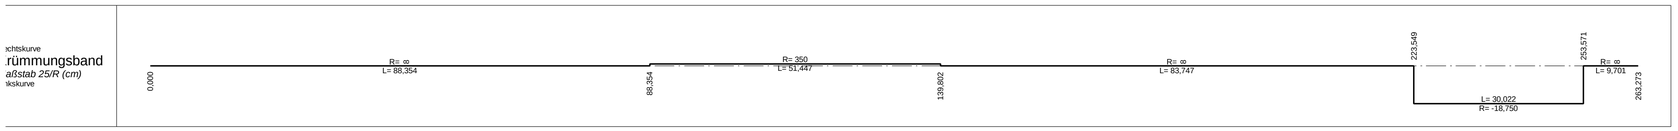

Nr.	Art der Änderung	Datum	Name

Breinlinger Ingenieure
TRAGWERKSPLANUNG
TIEFBAUPLANUNG

Kanalstraße 1-4
D-78532 Tuttlingen
T+ 49 74 61 - 184 - 0
F+ 49 74 61 - 184 - 100

Rotebühlstraße 44
D-70178 Stuttgart
T+ 49 711 - 78 78 16 - 0
F+ 49 711 - 78 78 16 - 10

office@breinlinger.de
www.breinlinger.de

BERATENDE INGENIEURE
TUTTLINGEN | STUTTGART

Stadt Balingen

AS Gewerbegebiet

"Steinenbühl"

Vorplanung	Anlage 2	Plan-Nr 1	
	bearbeitet	Schwär	Planstand
	gezeichnet	jsa	24.01.2017
Höhenplan	Format	858 mm x 594 mm	
	Projekt	T15-083	
Achse 200	Maßstab	1:500 50	

Aufgestellt:
Tuttlingen, den

PAS: 001 HINTERGR\ SST: SBSTNORM Dorst:
STRATIS V11.3 \T15_083\ 152H00111_Achse200.sdo PLOT\24.01.2017\ 152H00111_Achse200