

## Planzeichenerklärung




Für die innerhalb des Geltungsbereichs gelb dargestellten Flächen werden sämtliche Festsetzungen aufgehoben



Grenze des räumlichen Geltungsbereiches des Bebauungsplanes

## Übersichtsplan

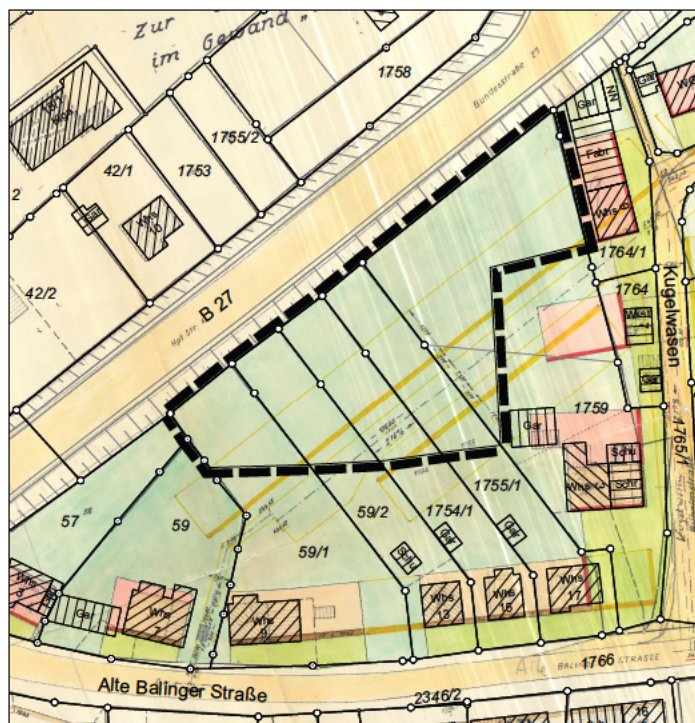

Bebauungsplan „Kugelwasen“ (Rechtskraft 15.09.1961) mit Katasterplan und Geltungsbereich Aufhebungssatzung, ohne Maßstab

## Rechtsgrundlagen

**Baugesetzbuch (BauGB)** in der Fassung der Bekanntmachung vom 23.09.2004 (BGBl. I S. 2414), zuletzt geändert durch Gesetz vom 22.07.2011 (BGBl. I S. 1509)

**Gemeindeordnung für Baden-Württemberg (GemO)** in der Fassung der Bekanntmachung vom 24.07.2000 (GBl. 582, ber. S. 698), zuletzt geändert durch Artikel 1 des Gesetzes vom 16.04.2013 (GBl. S. 55)

## Hinweise

Satzungsbeschluss vom  
Rechtskräftig seit



Zollernalbkreis

Amt für Stadtplanung und Bauservice

Neue Straße 31, 72336 Balingen

Stadtteil: Endingen

Maßstab 1:500

Anlage 1

Zeichnerischer Teil

# Aufhebungssatzung Kugelwasen Teilaufhebung

Gefertigt:  
Balingen, 27.05.2013

Ernst Steidle  
Baudezernent

Ausgefertigt:  
Balingen,

Helmut Reitemann  
Oberbürgermeister