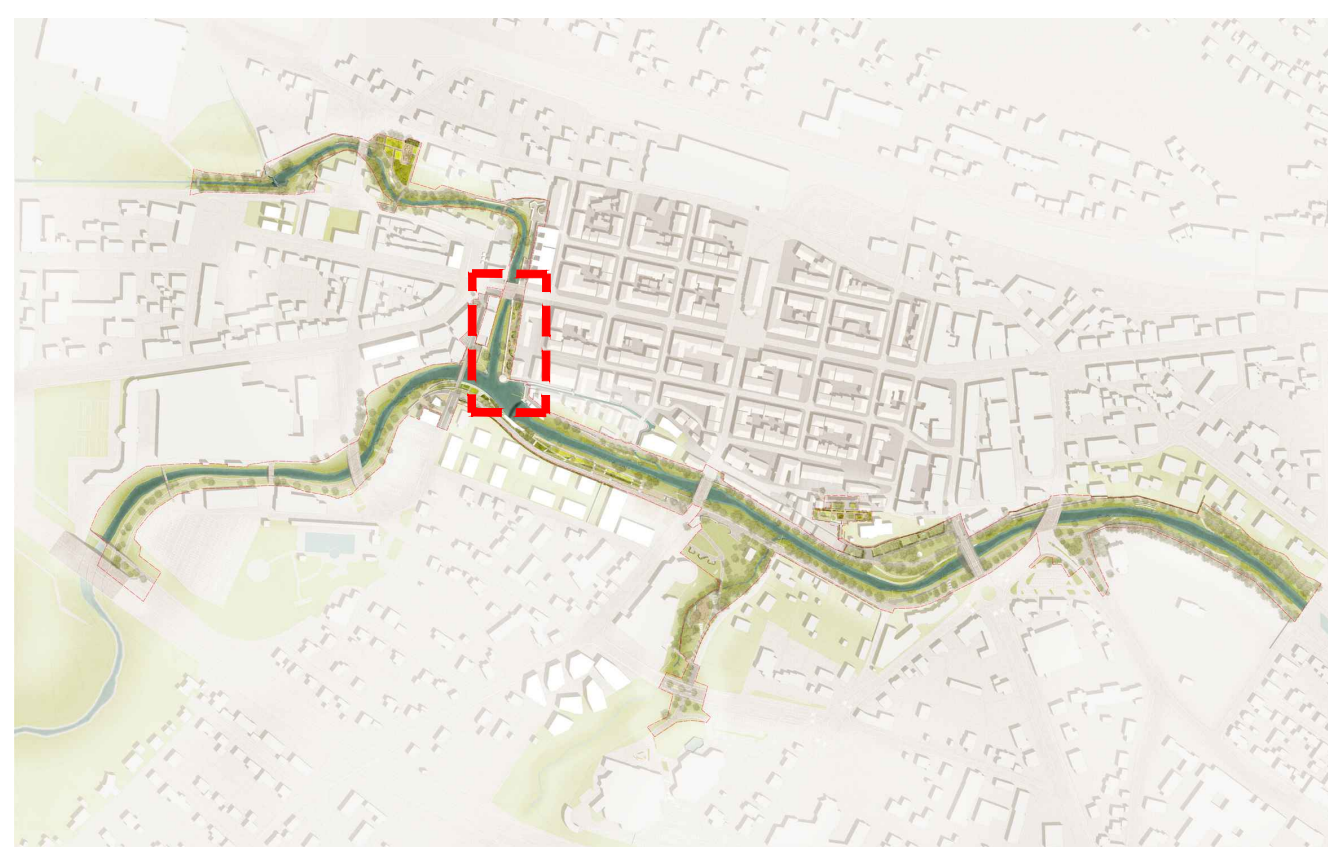
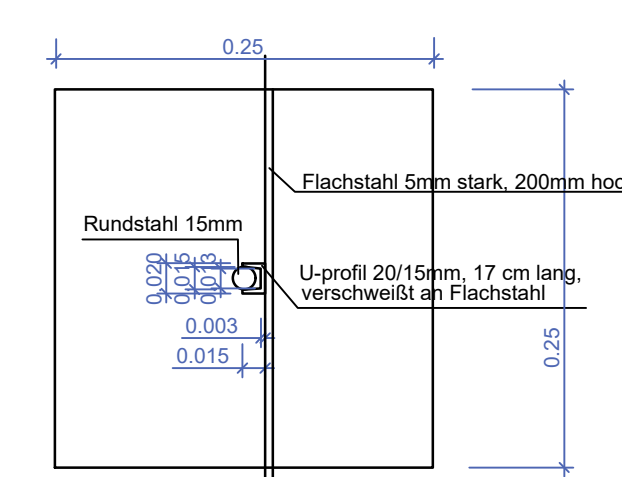
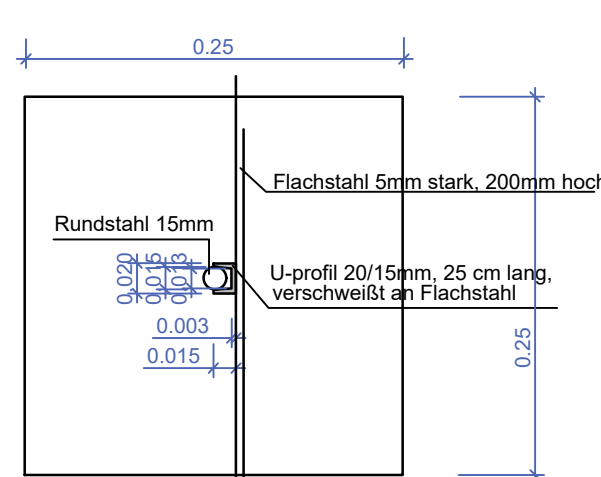
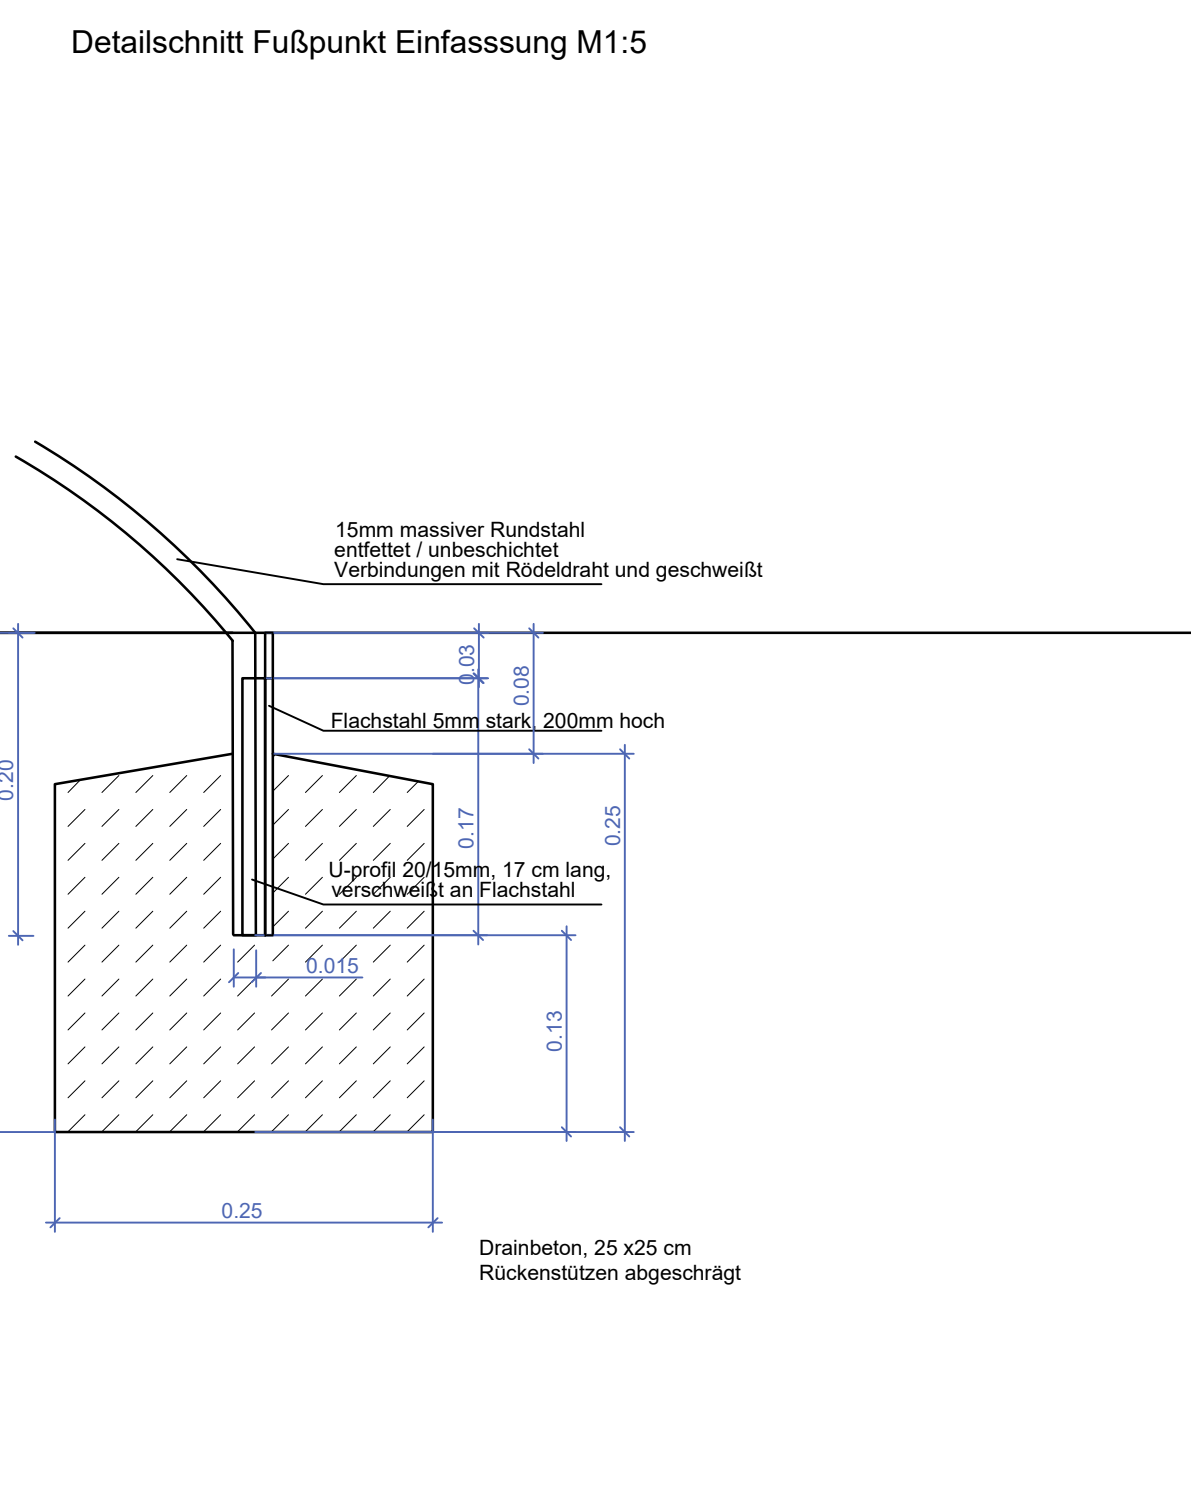
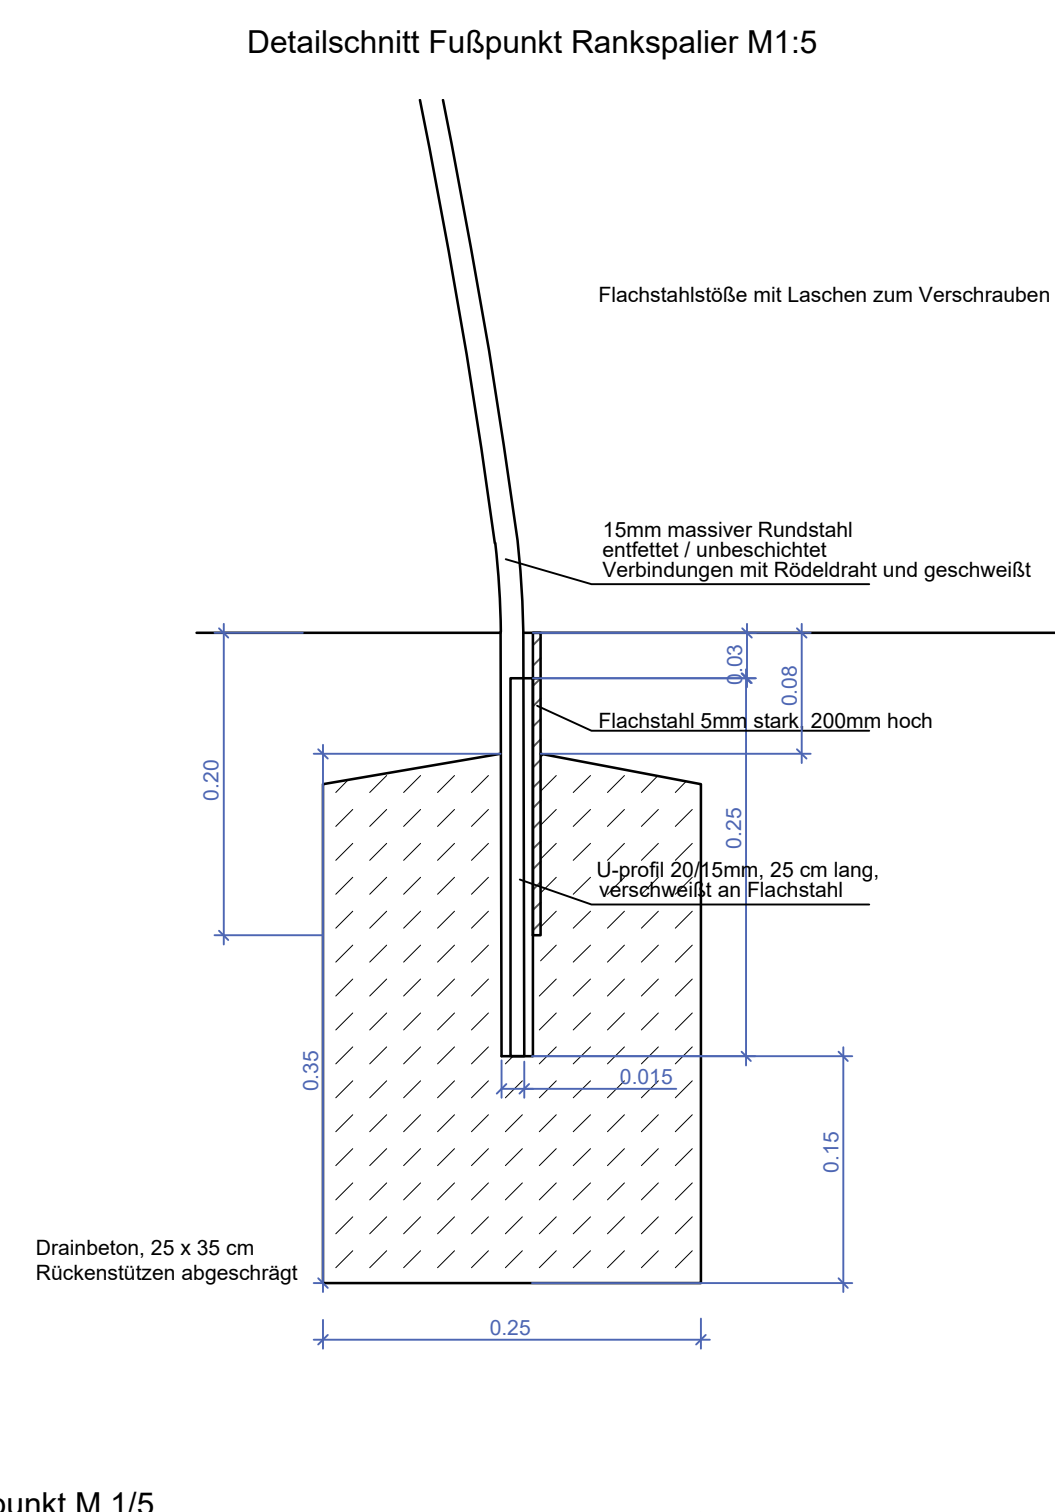
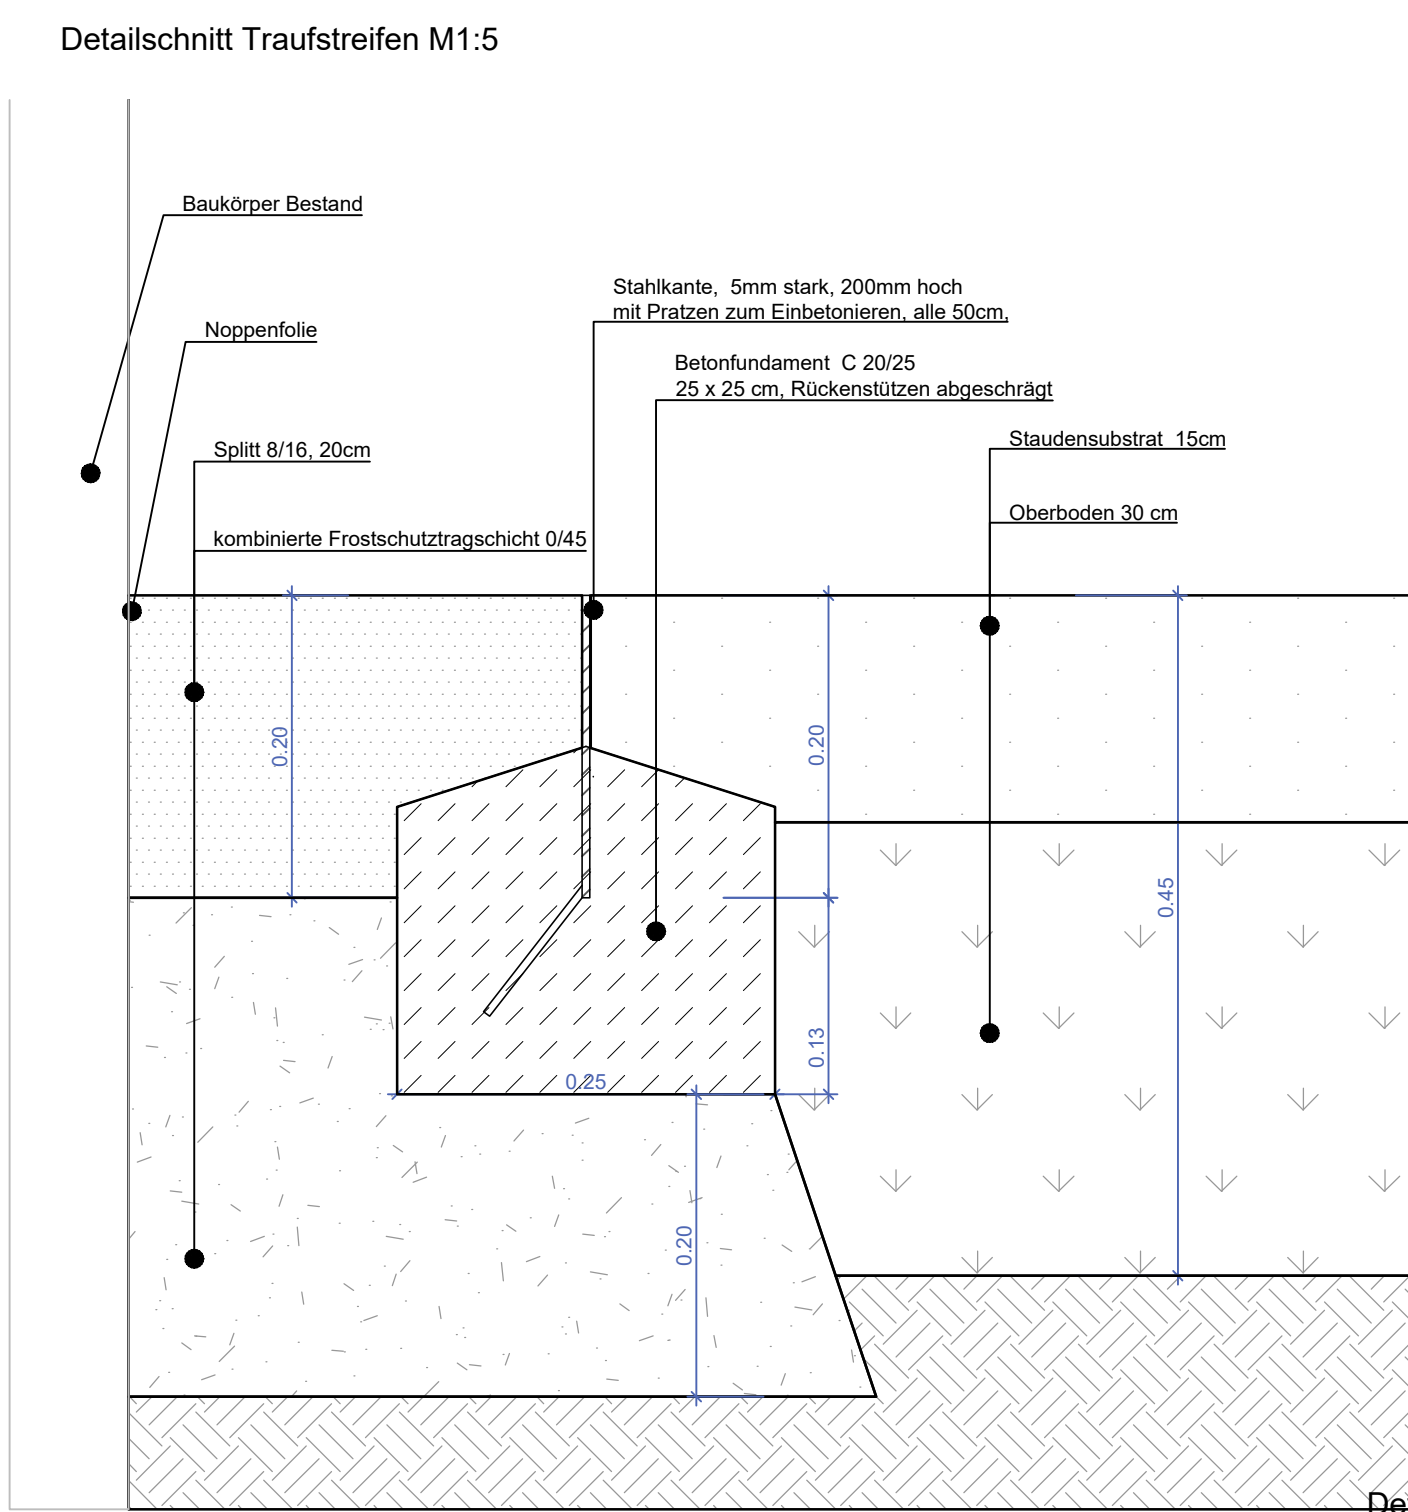
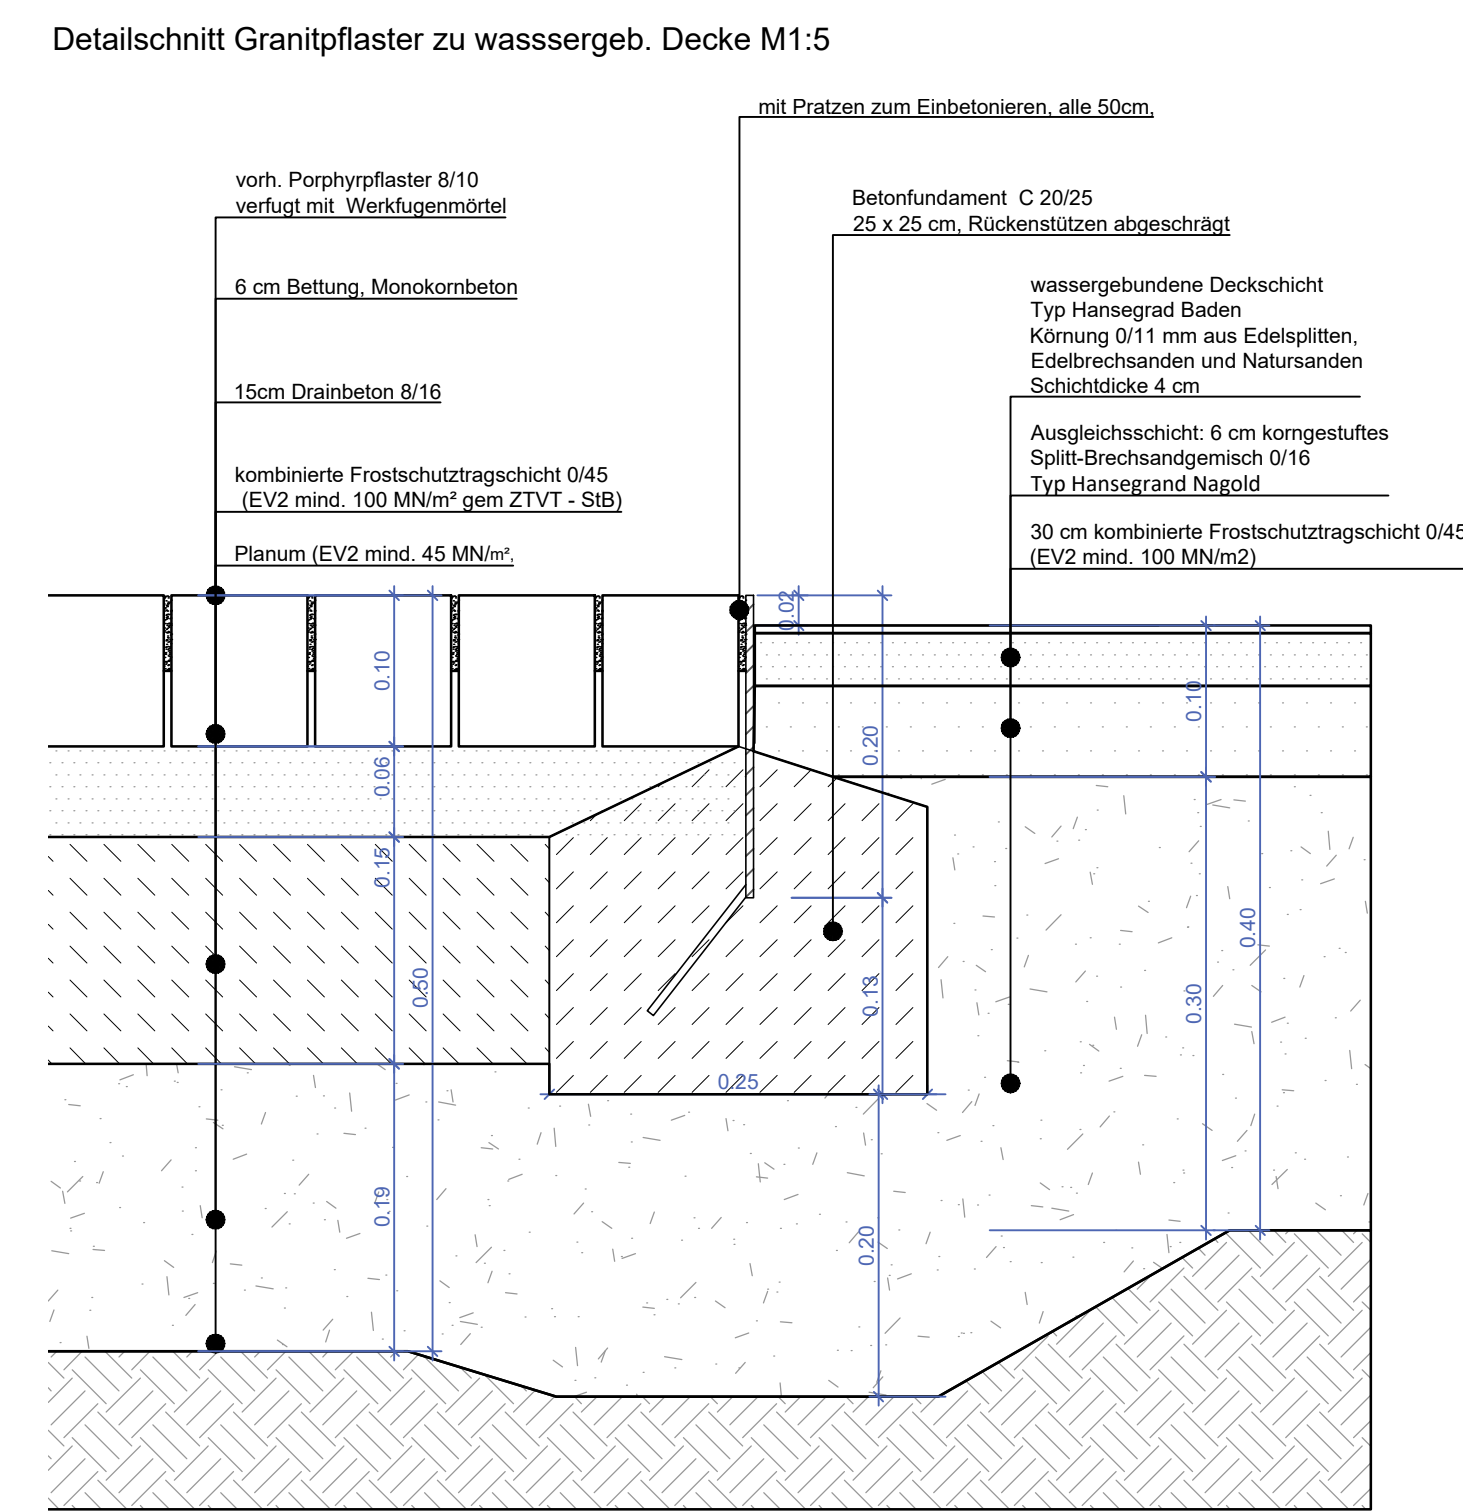
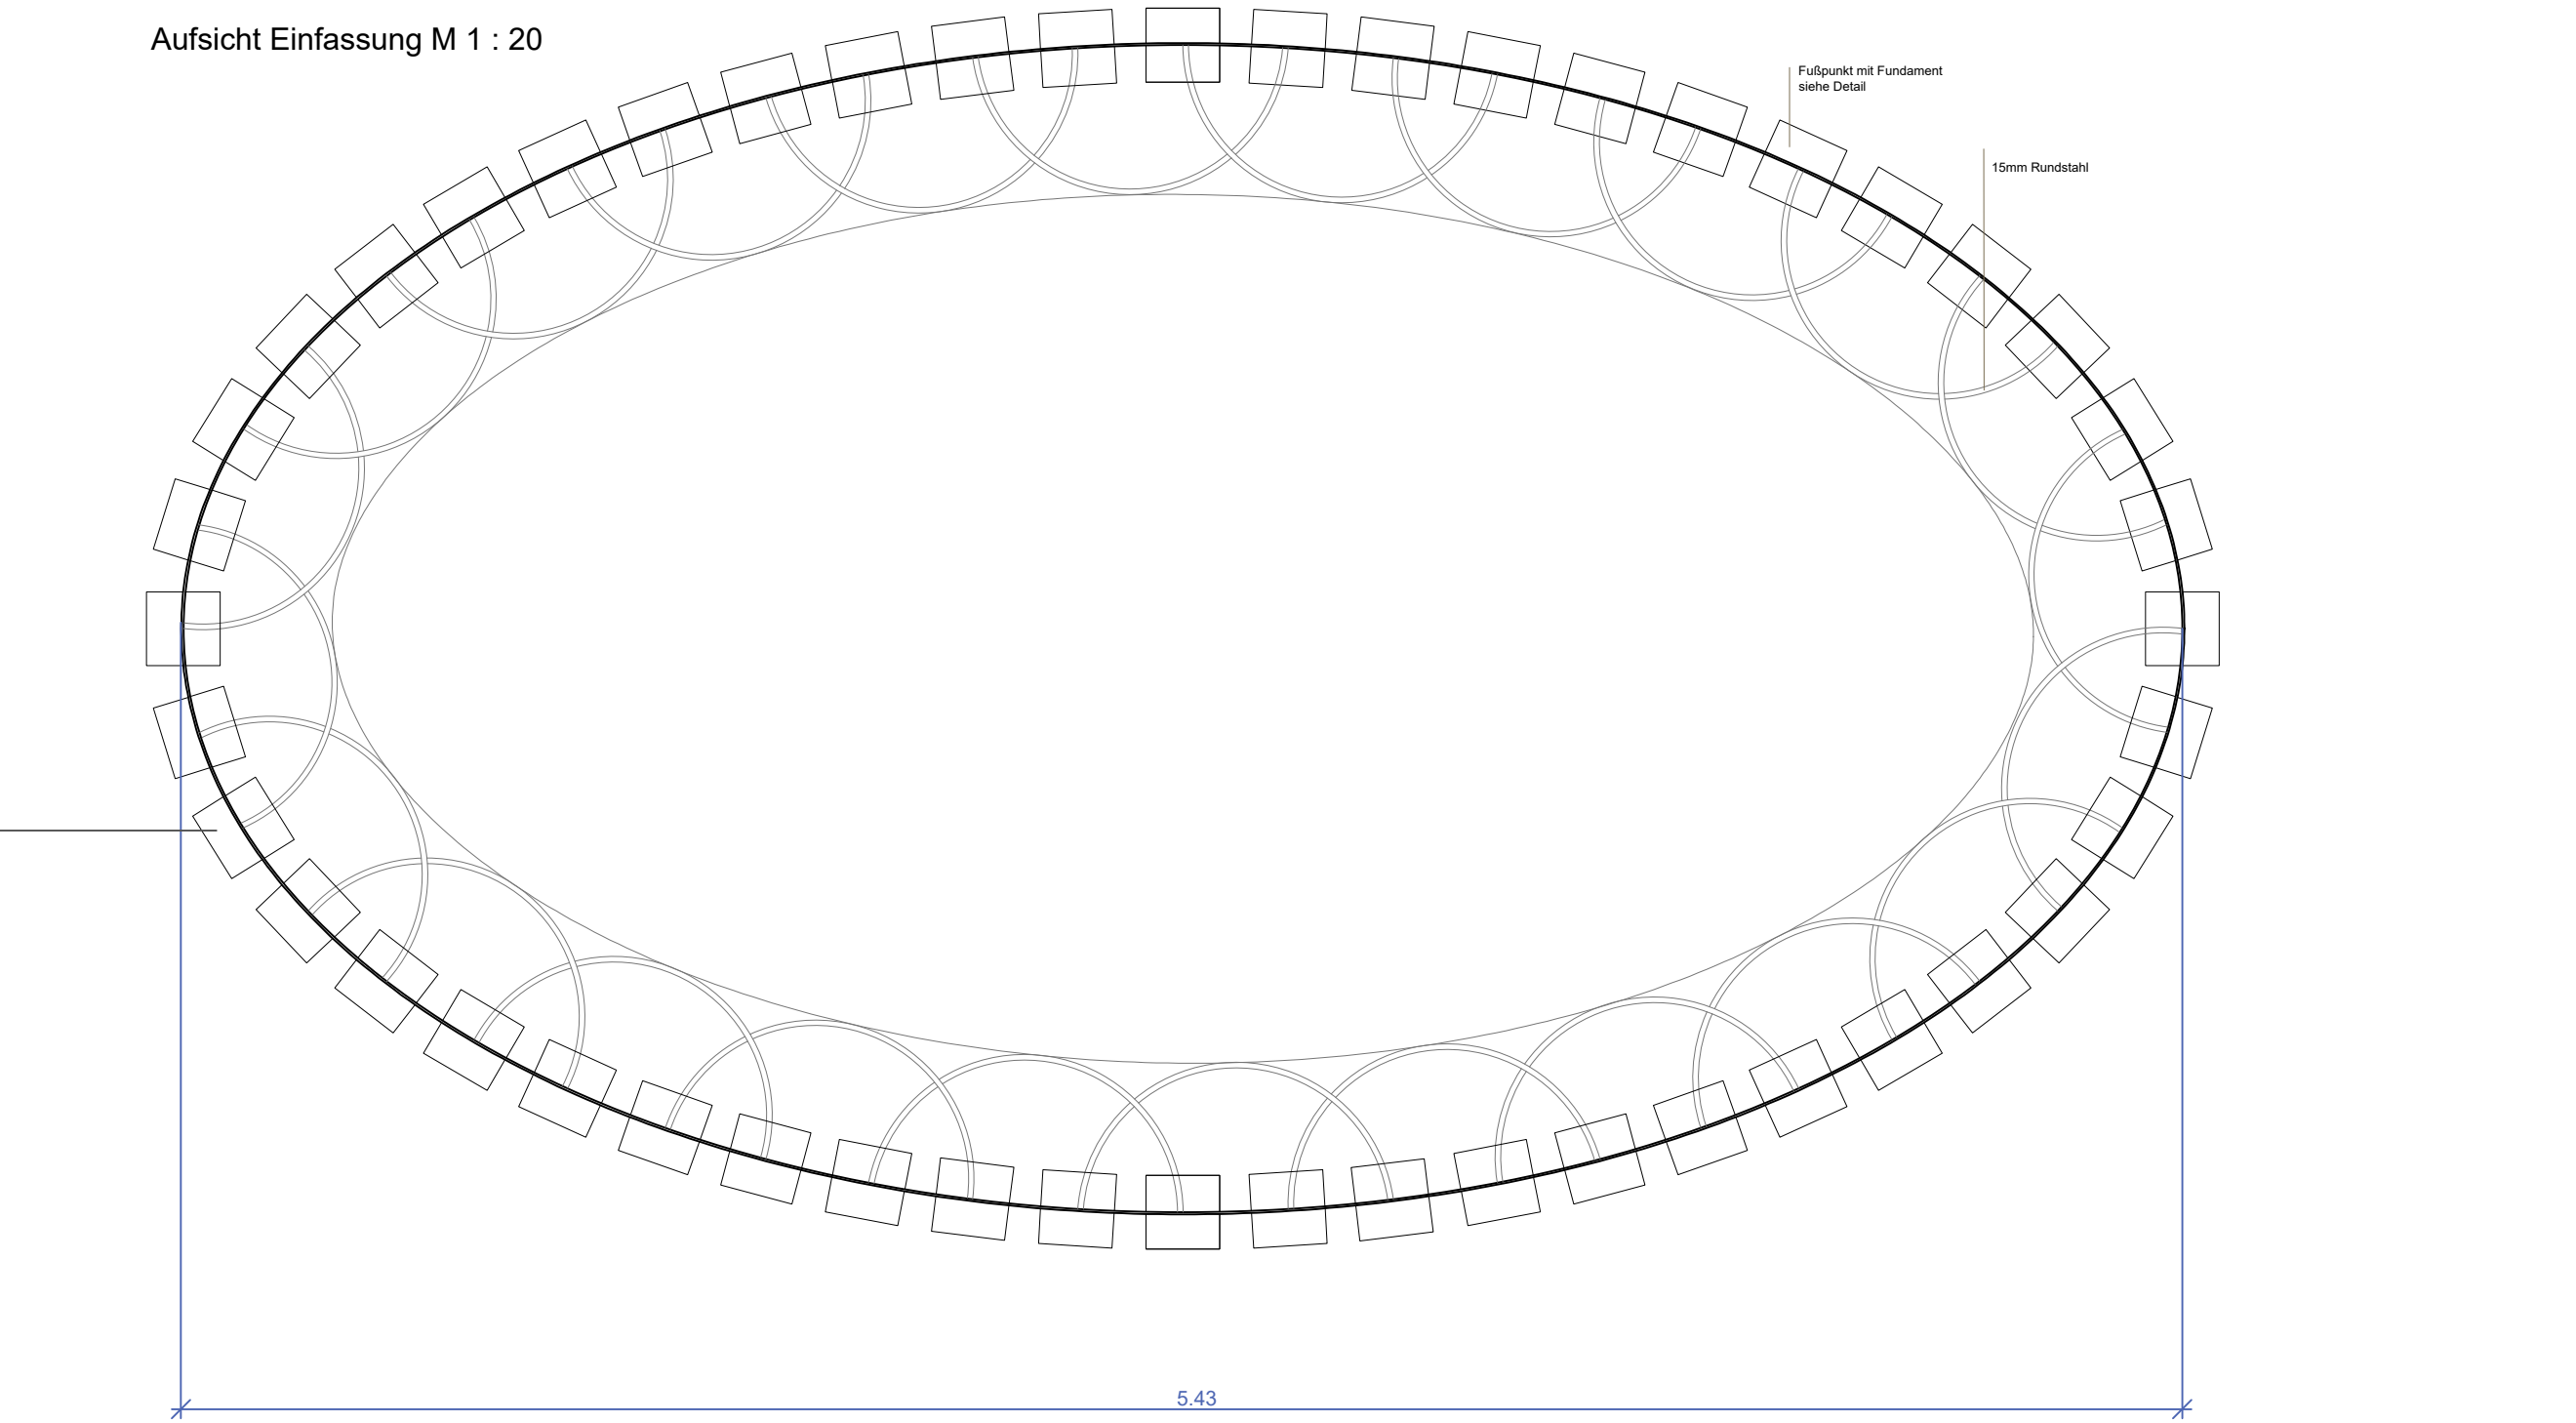
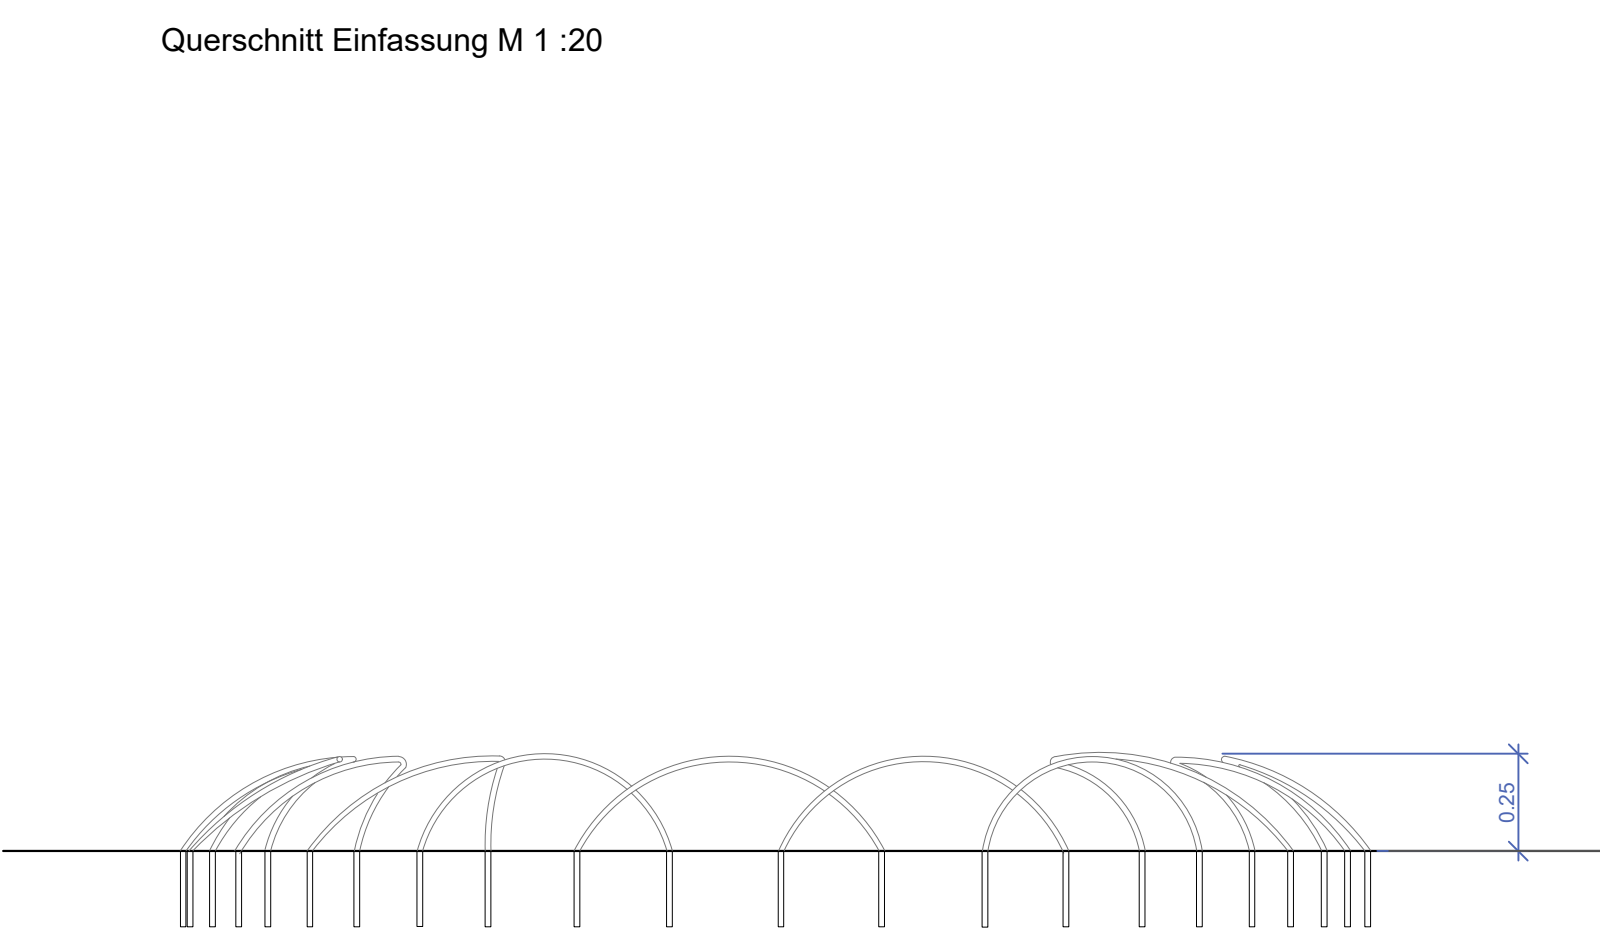
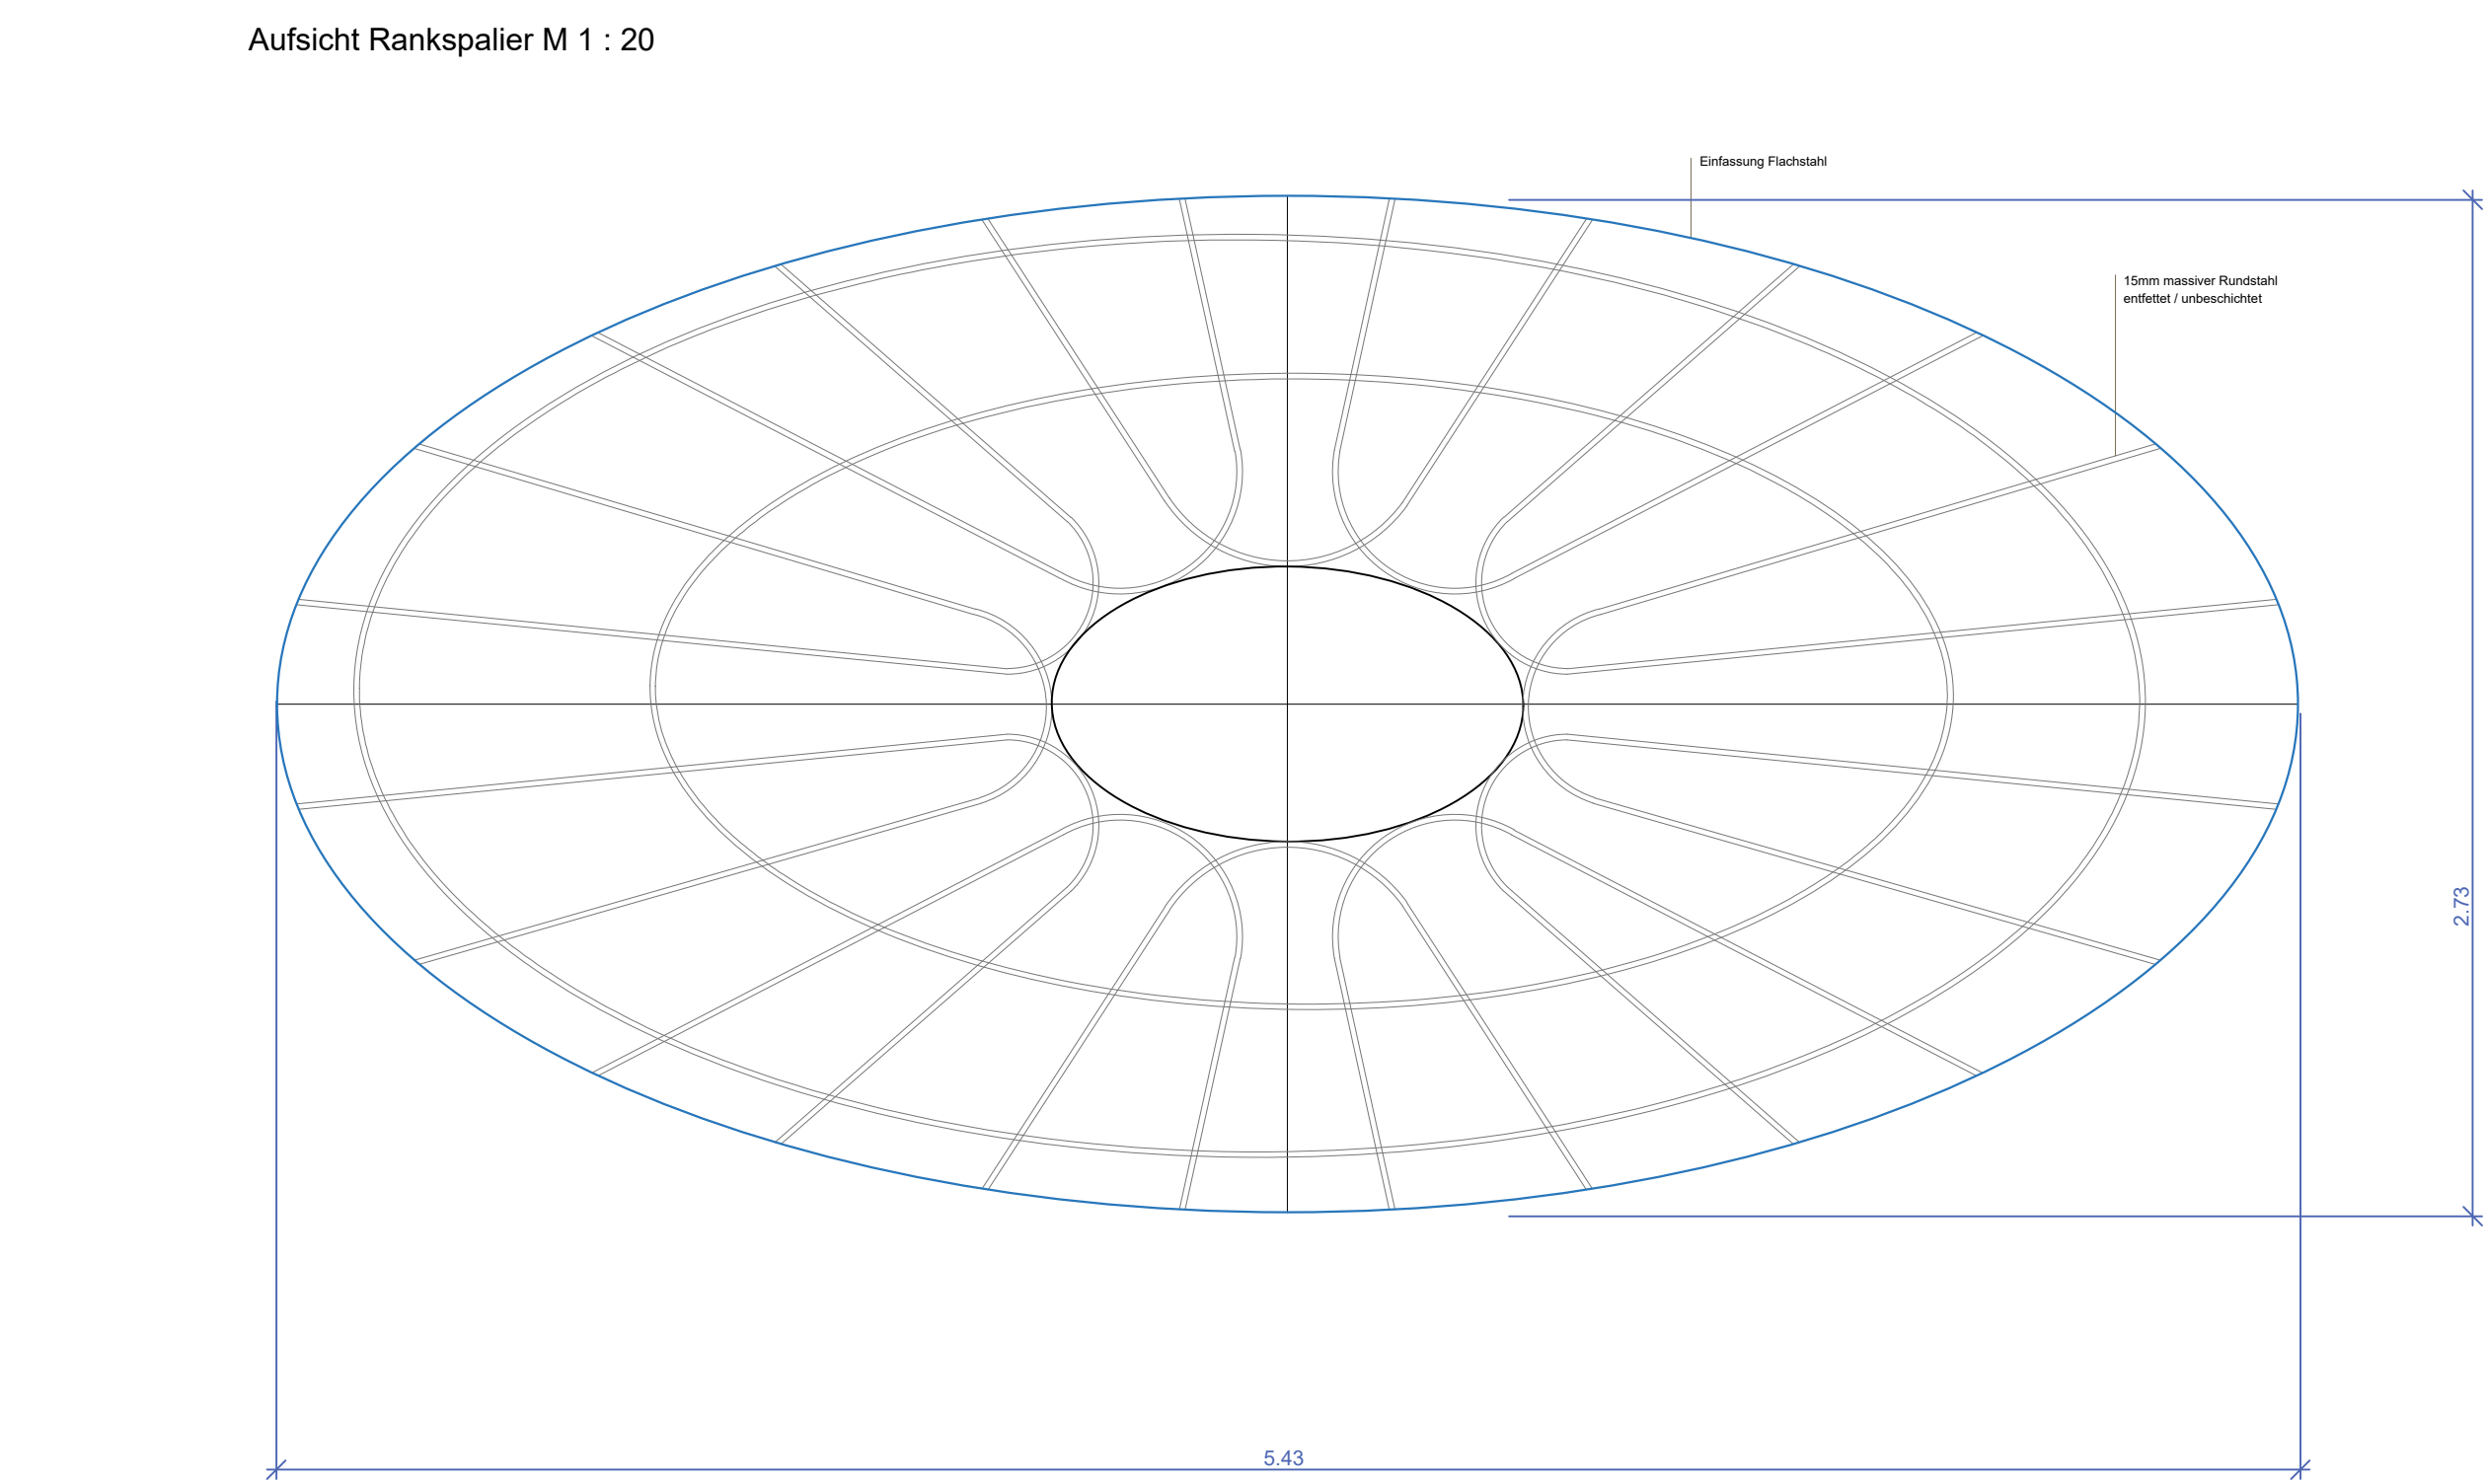
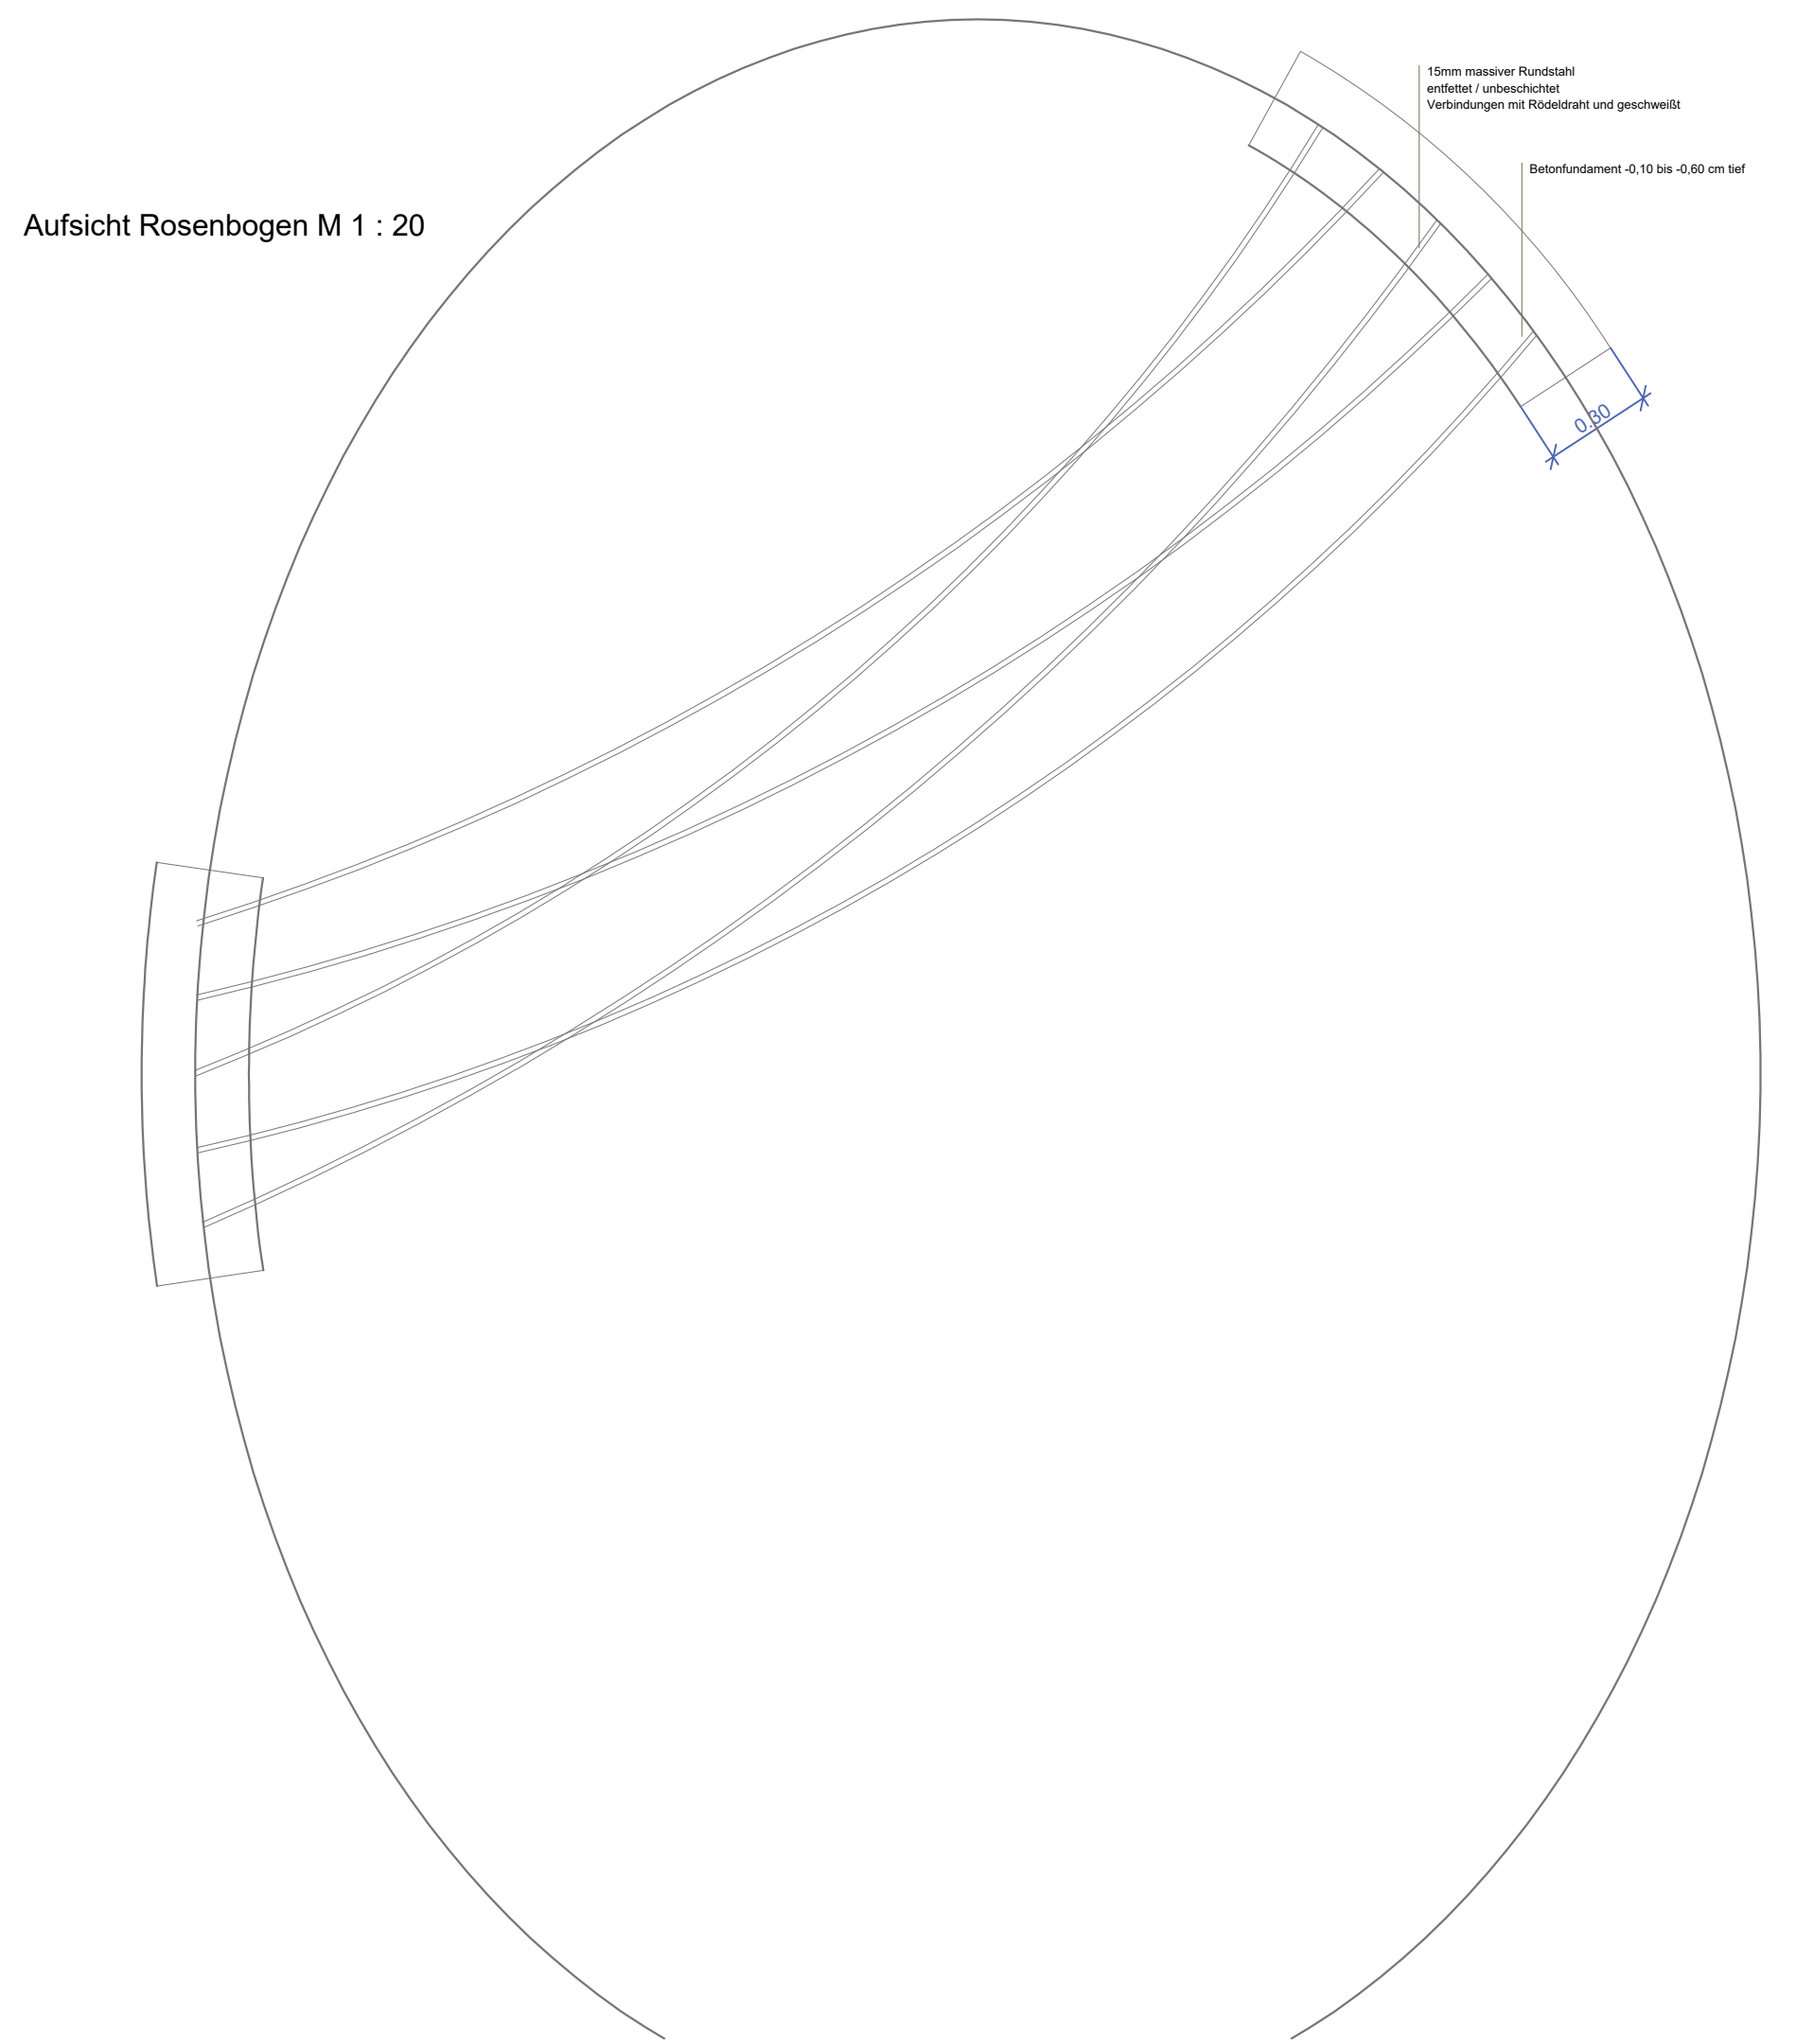
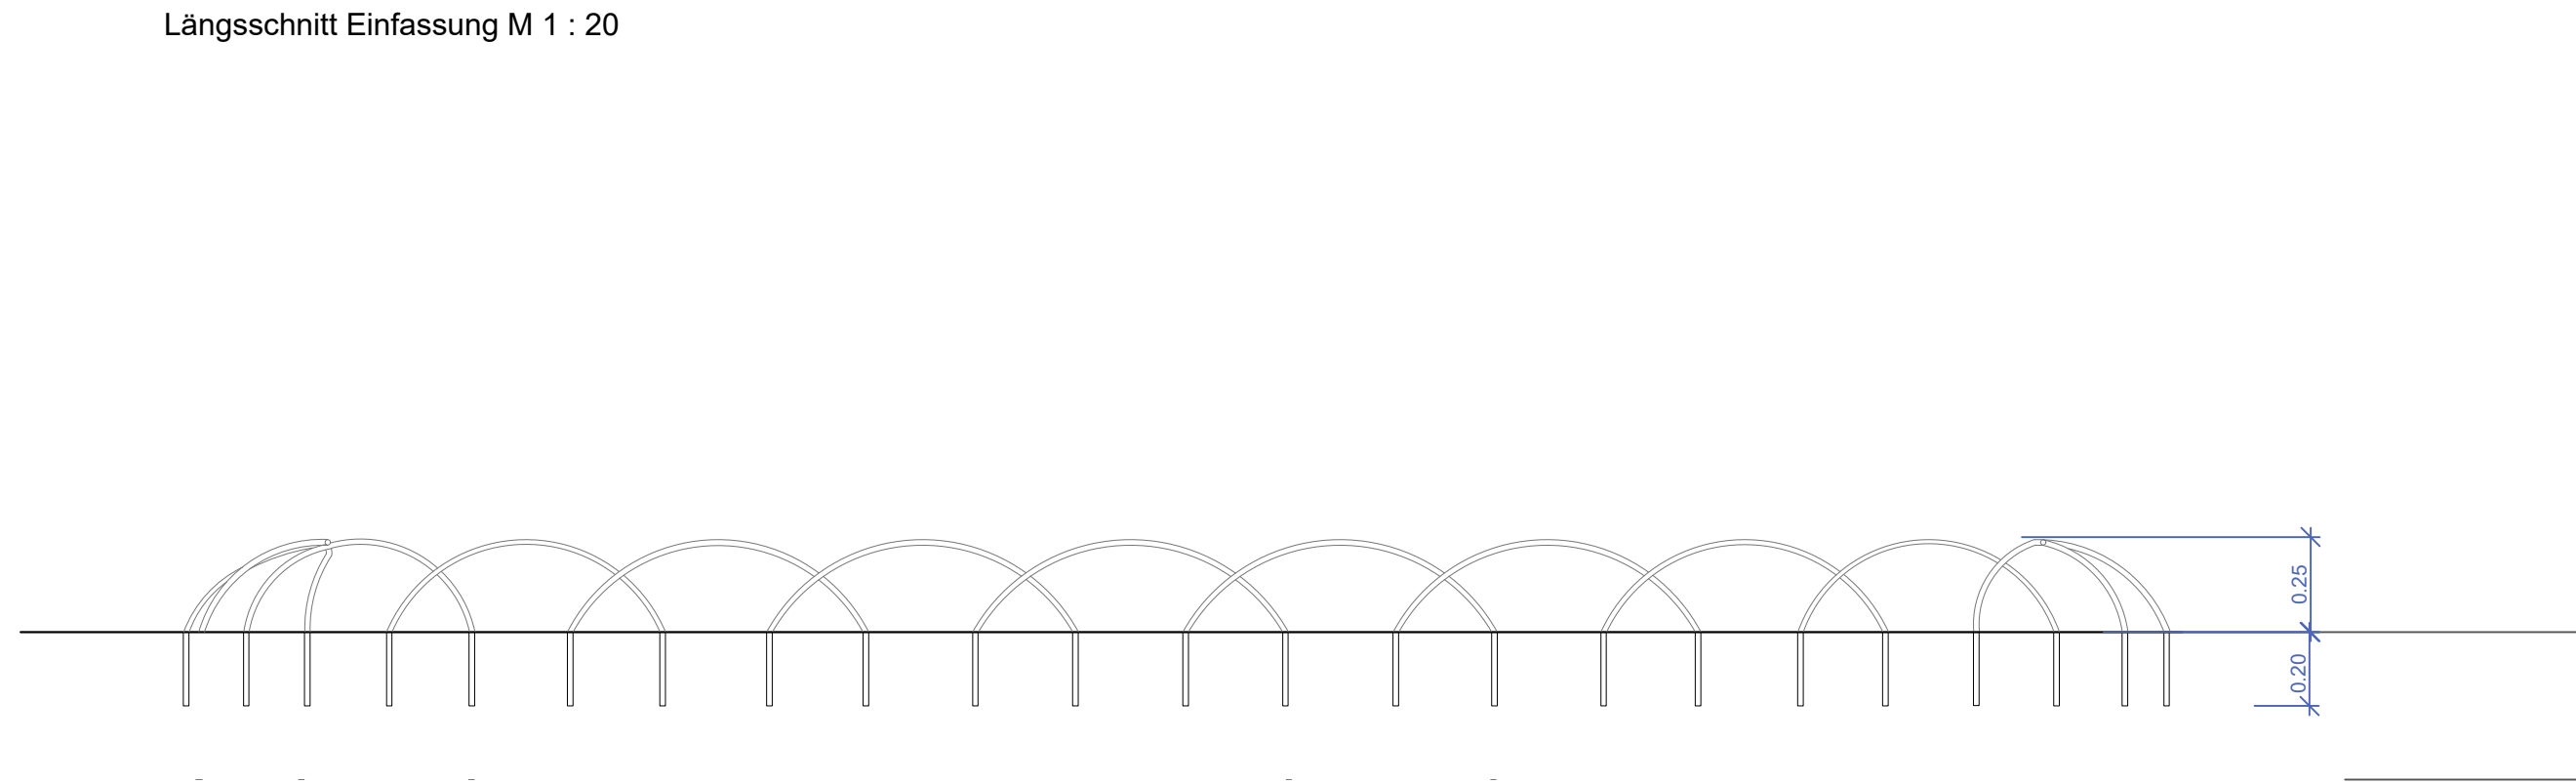
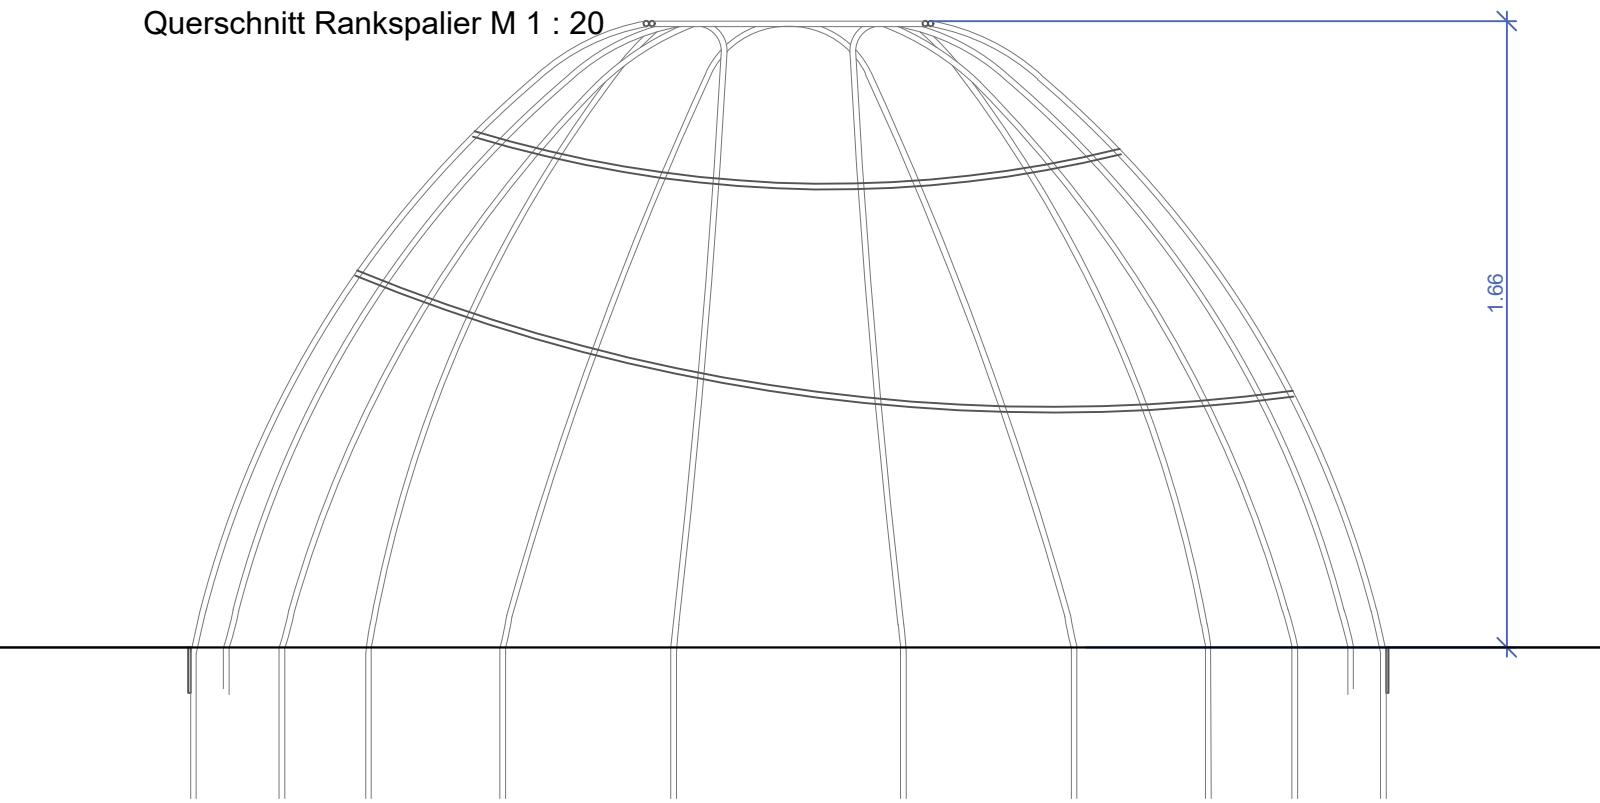
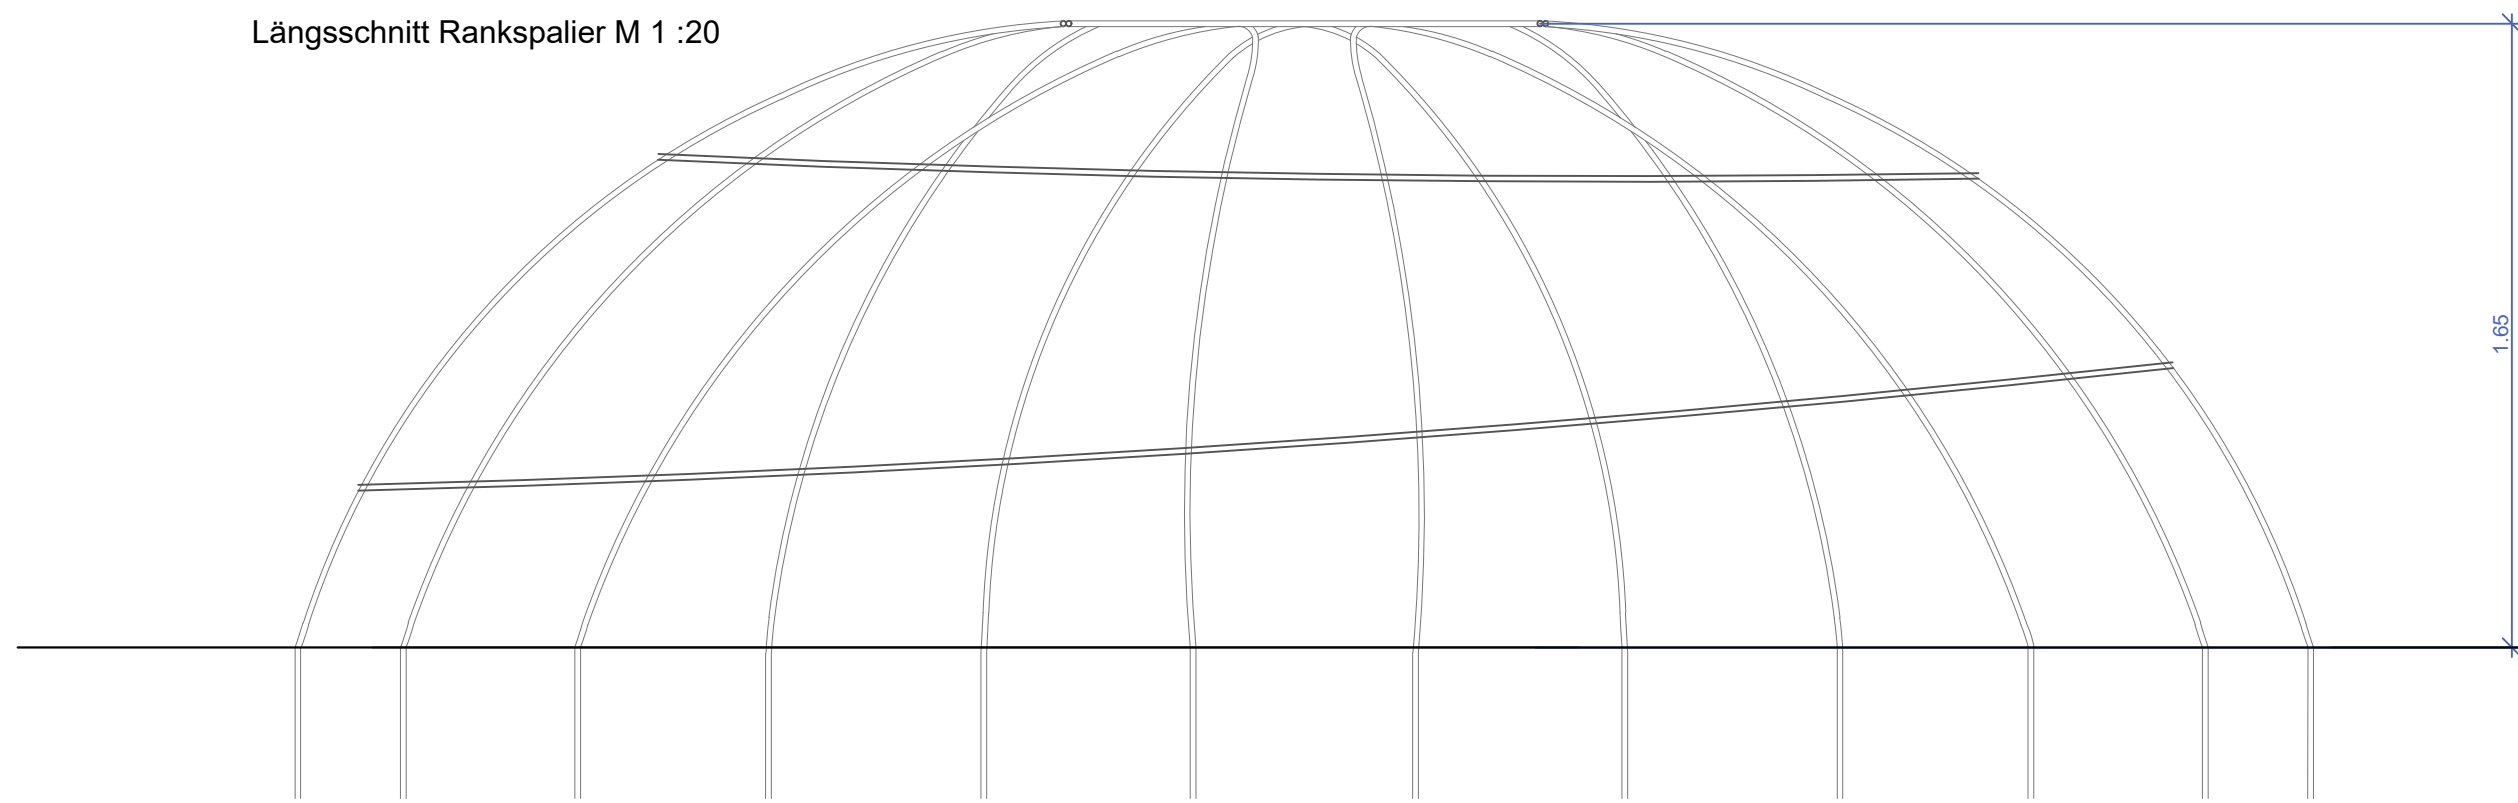
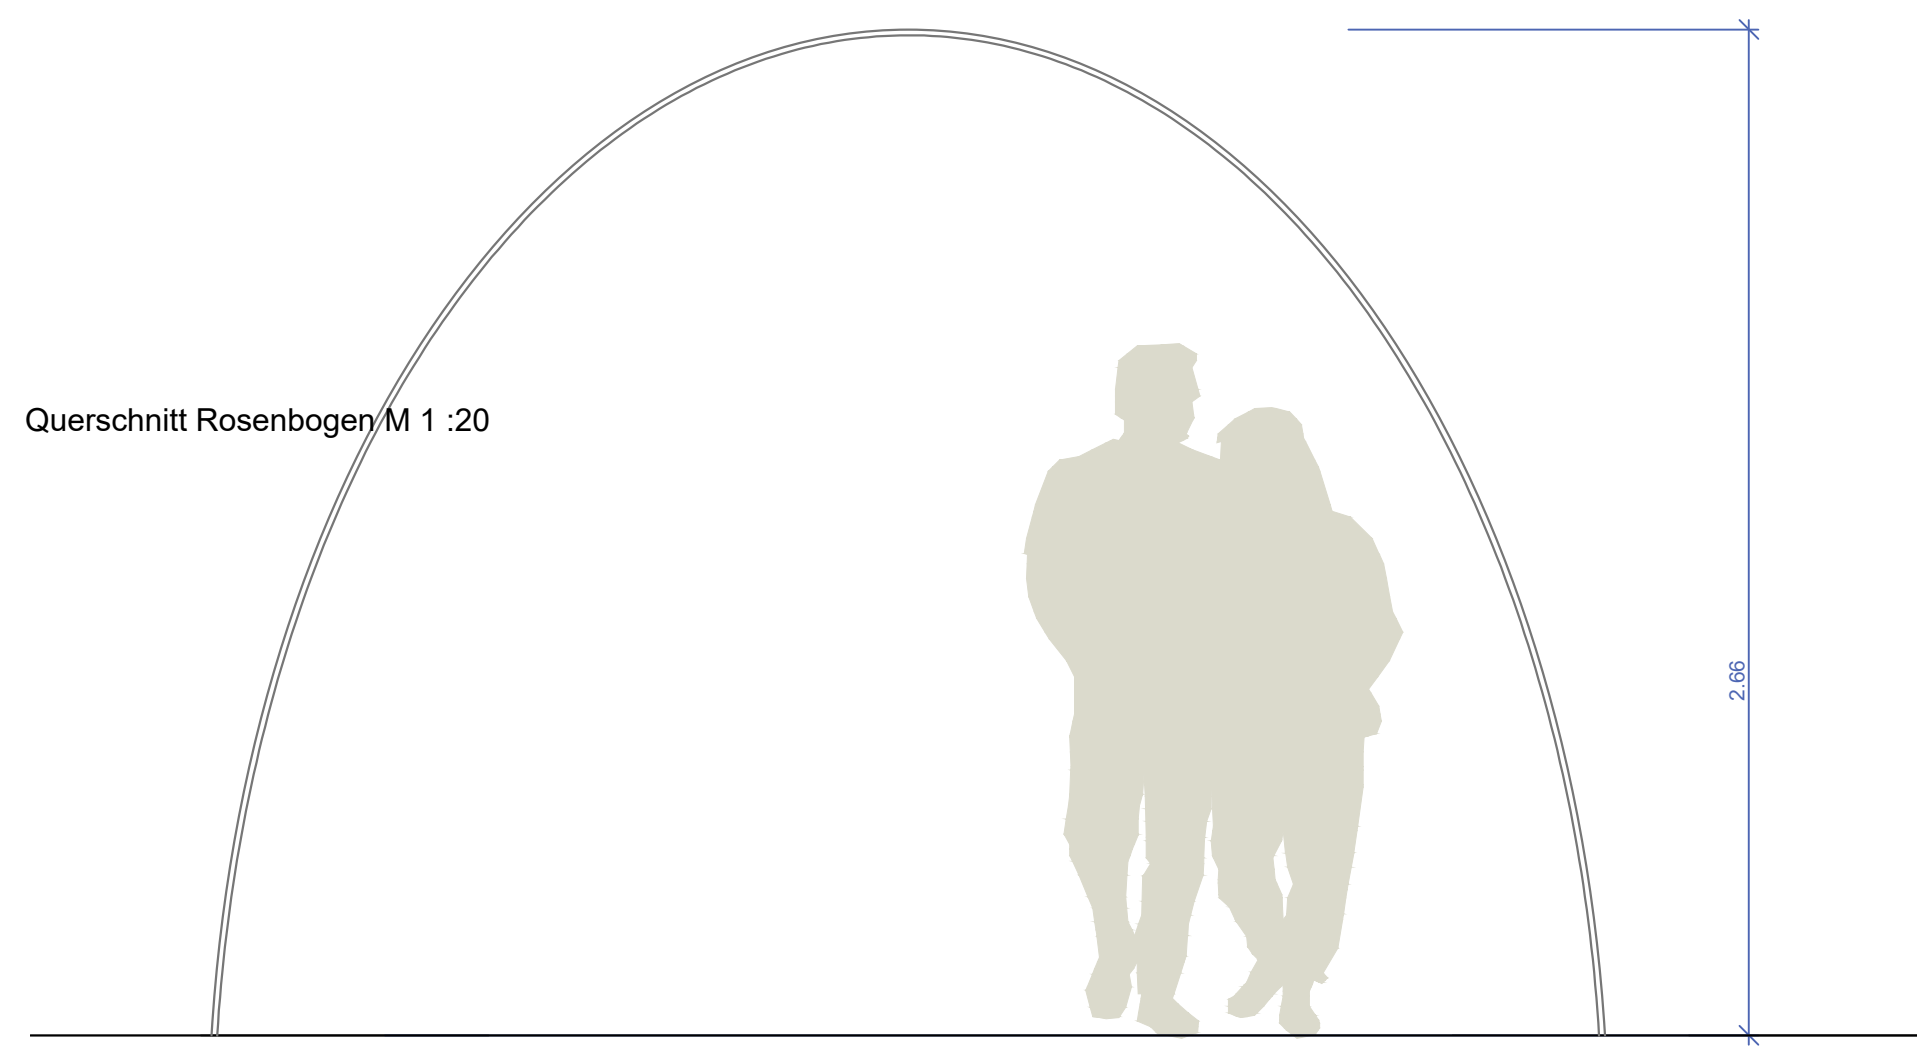


Sämtliche Angaben sind vor Ort rechtzeitig durch die Ausführenden zu überprüfen. Unvollständiges und unrichtiges ist mit der Bauleitung abzuklären!

Index nr.	Änd.-datum	Planänderung	gez.

auftraggeber
Stadt Balingen
Amt für Stadtplanung und Bauservice
Neue Str. 31, 72336 Balingen
verfasser
Gartenachau Balingen 2023
Kulturachse Süd/ Landschaftsachse Süd
Freianlagen
zeichnung
Ausführungsplanung
Schlosserrasse
Details Rosenbögen/ Details Anschlüsse
datum
28.07.2021
maßstab
1:20, 1:5
plan nr.
1545_05_06_520