Verortung, M 1:100

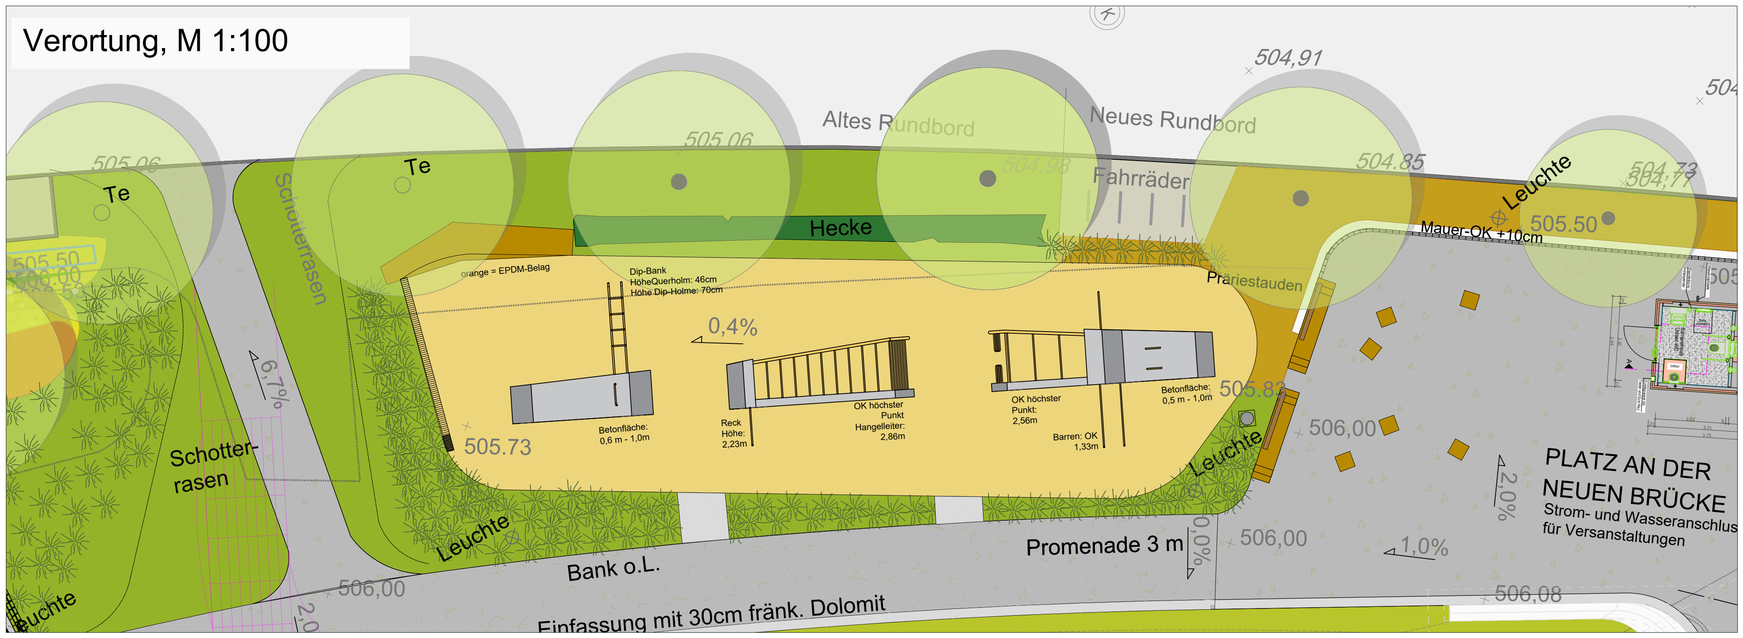

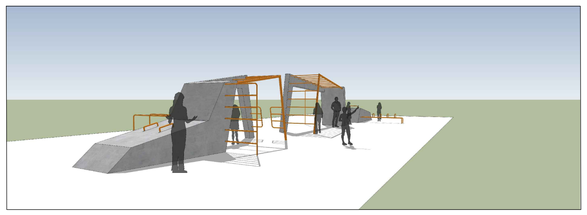

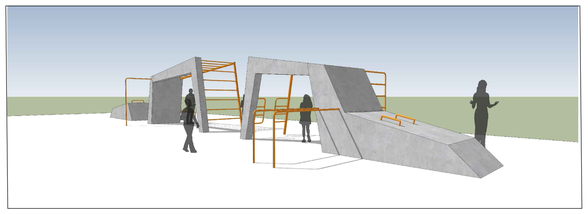

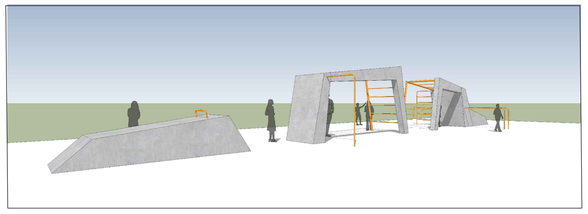

Draufsicht Struktur, M 1:50

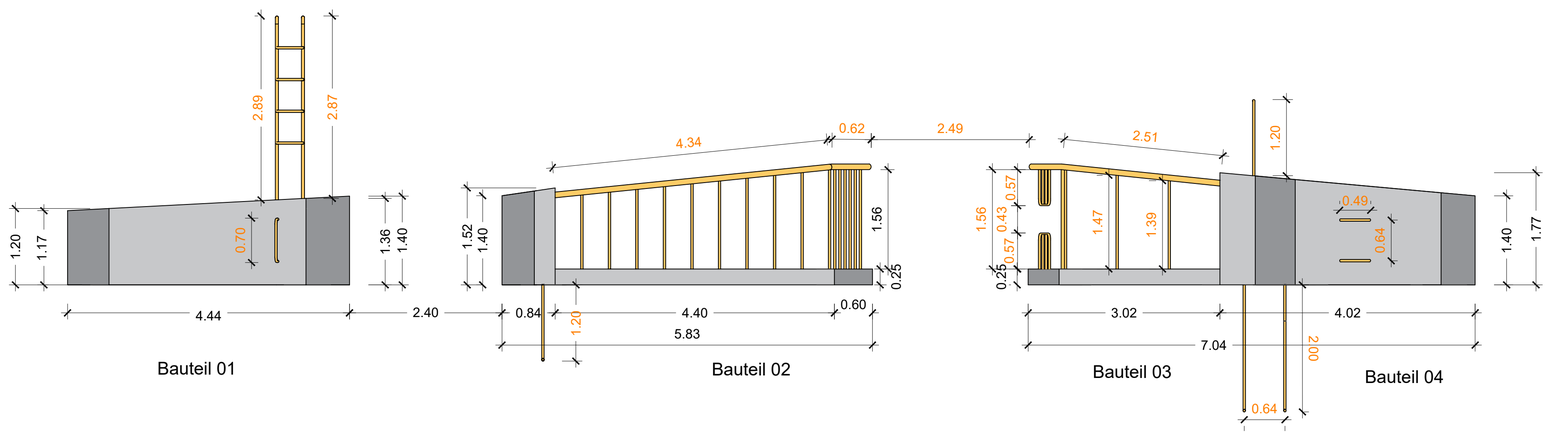

Ansicht 01, M 1:50

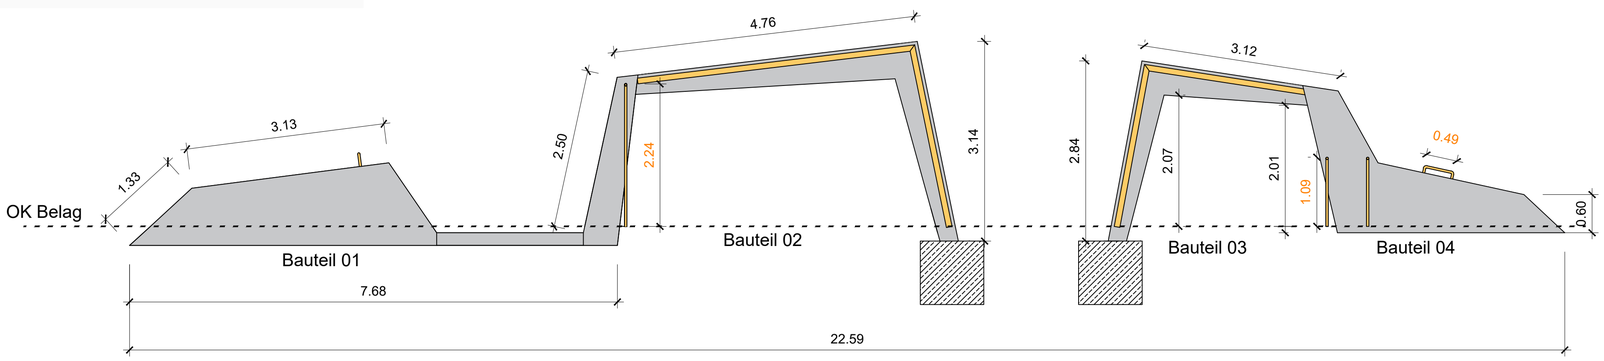

Ansicht 02, M 1:50

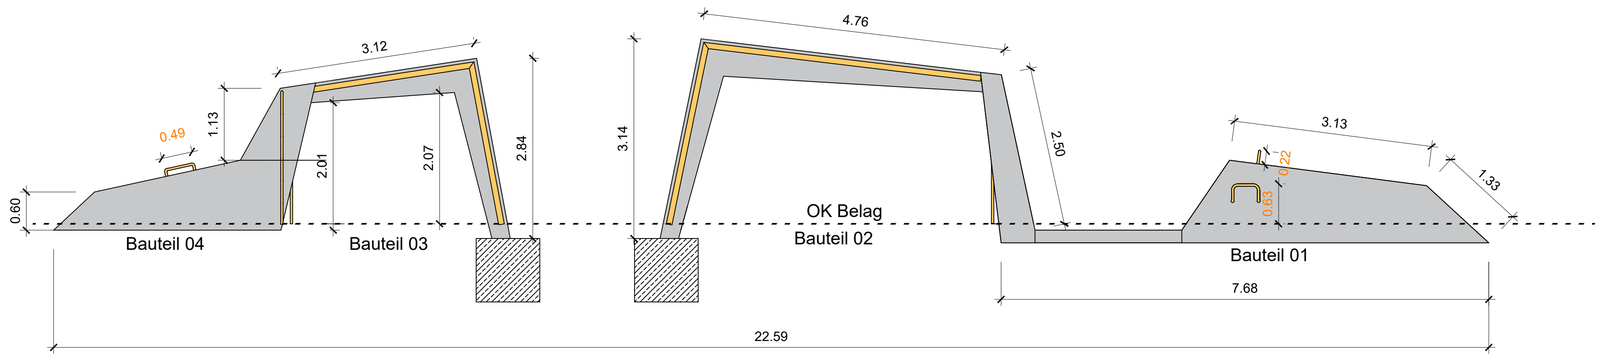

PLANSTATT SENNER
Überlingen • Stuttgart • München

BEWEGUNGSSTRUKTUR

Planinhalt:	Bewegungsstruktur
Projekt:	Neugestaltung von Freianlagen mit Aktivpark Gartenschau 2023
Ort:	Balingen
Bauherr:	Stadt Balingen Neue Straße 31, 72336 Balingen

Datum: 04.10.2021		Maßstab: 1:50 1:100	
Projekt-Nr.: 2029D		Blatt-Nr.: 10_01_DP	
Gezeichnet: KW/ JS		Blattgröße.: 791 x 811 mm	
Geprüft: NS		Dateiname:	
Änderung:	Bearbeitet:	Datum:	Index:
Unterschrift Landschaftsarchitekt	Unterschrift Bauherr		

Johann Senner | Freier Landschaftsarchitekt SRL | Dipl.Ing.(FH) Landschaftsarchitektur | Umweltplanung | Stadtentwicklung
Planstatt Senner | Breitestraße 21 | 88662 Überlingen | Telefon: +49(0)7551-9199-0 | Fax: +49(0)7551-9199-29 | info@planstatt-senner.de | www.planstatt-senner.de