
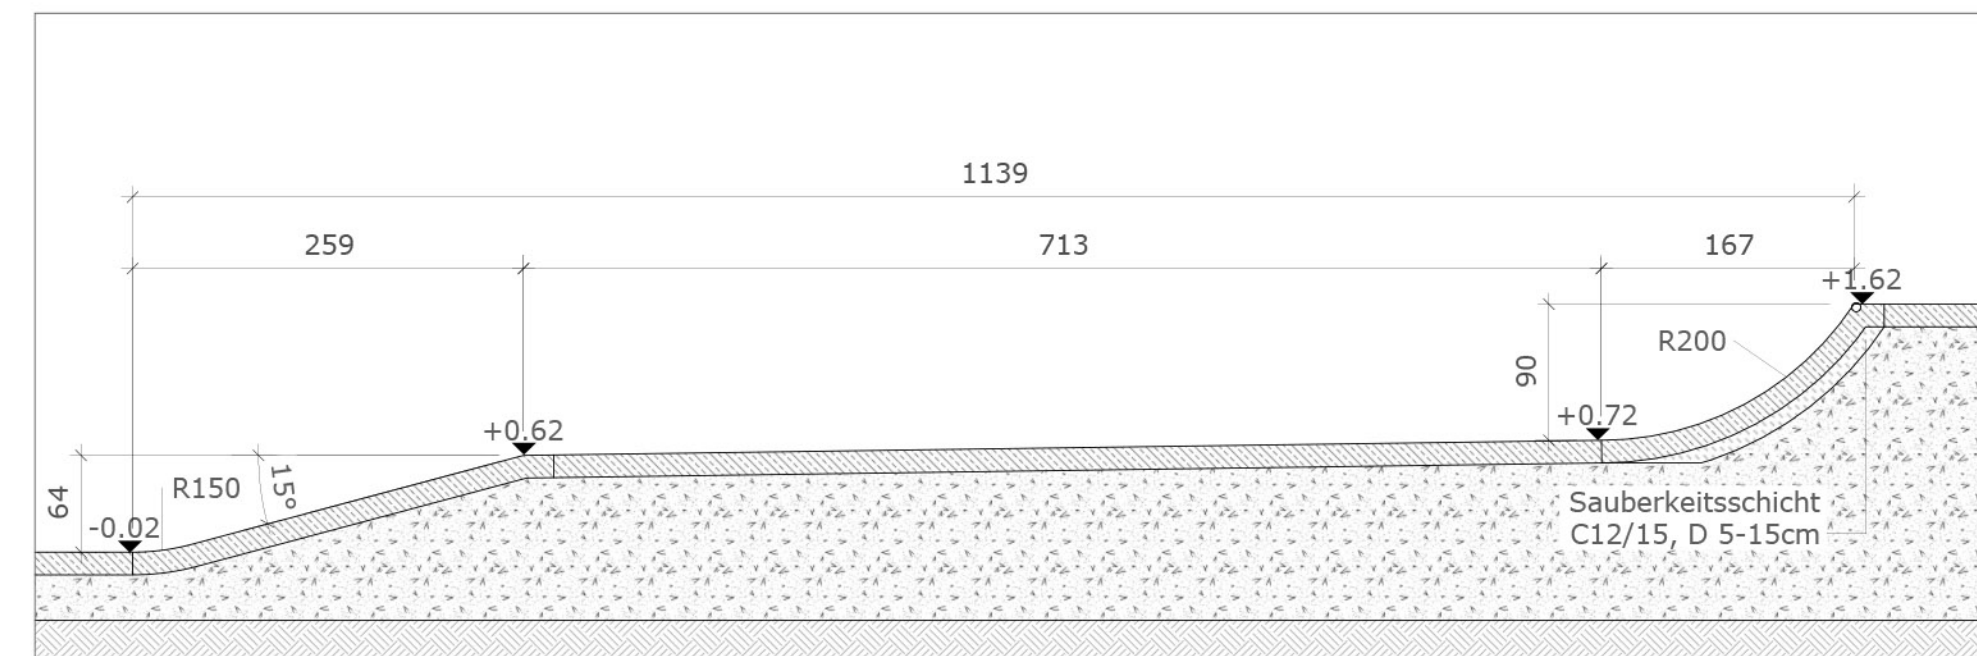
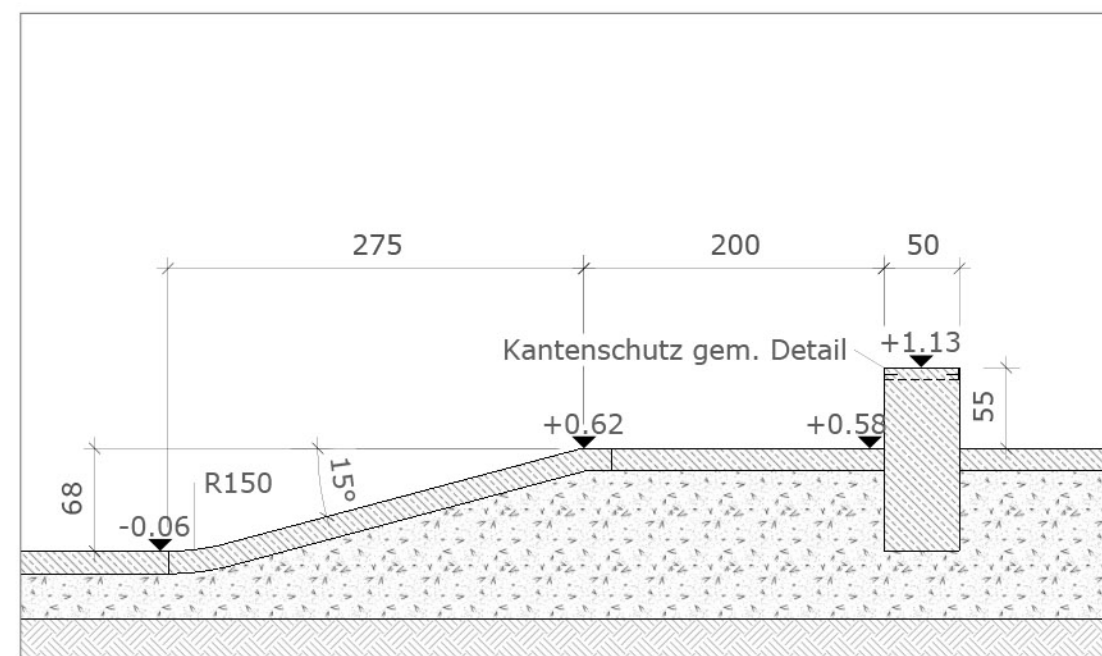
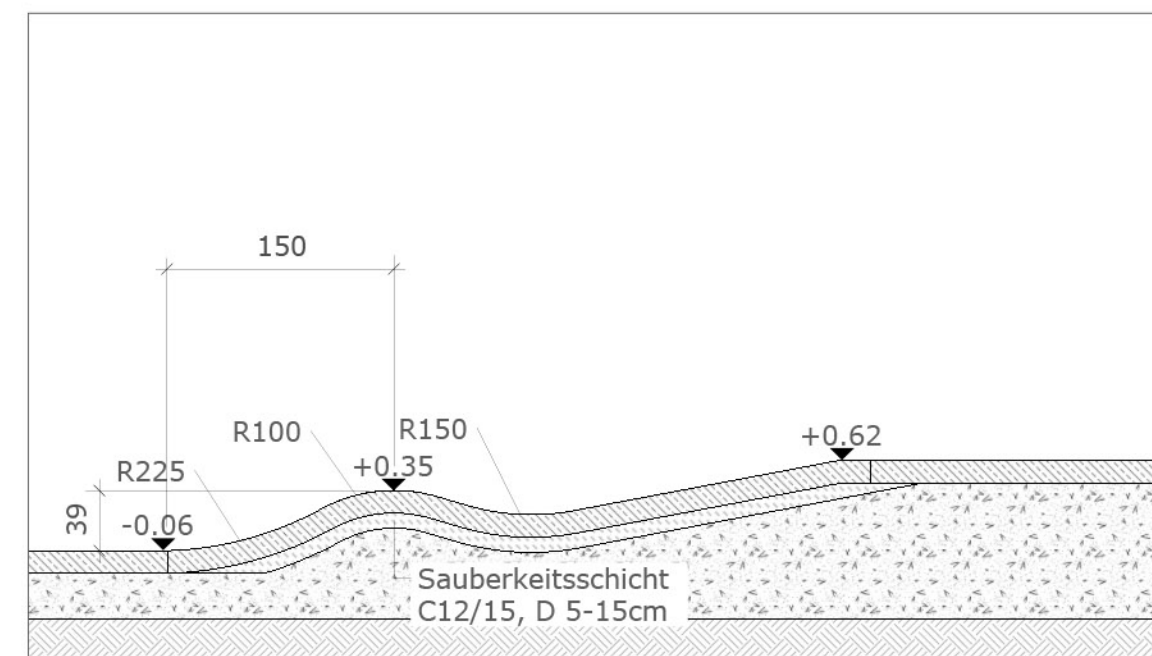
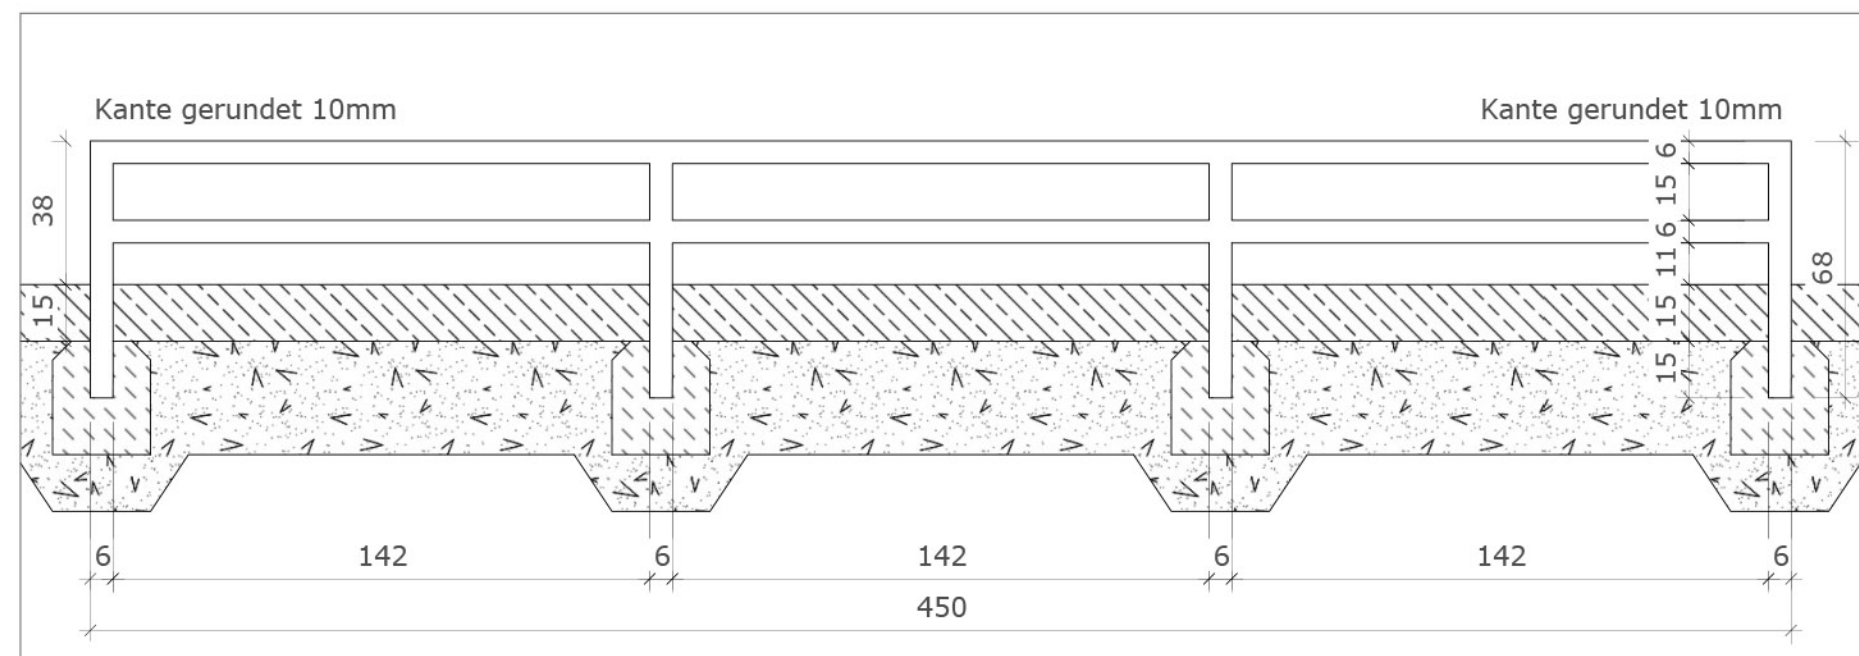
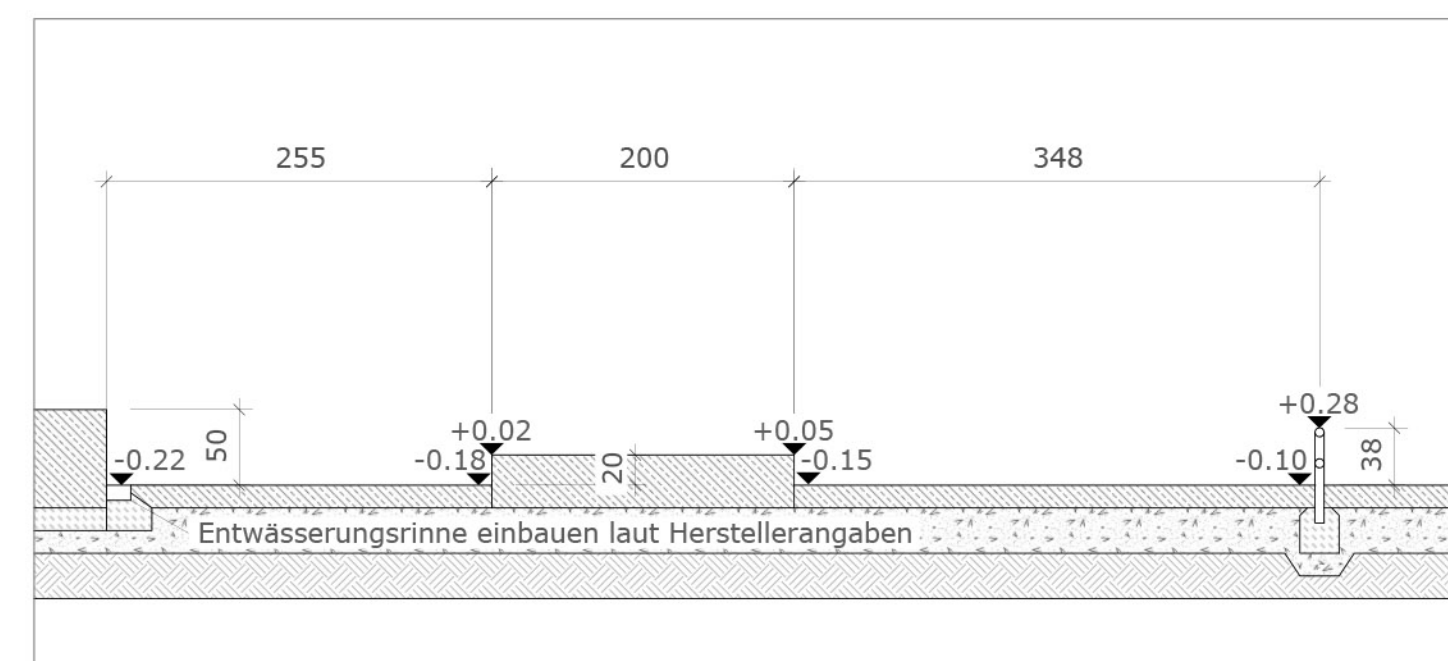
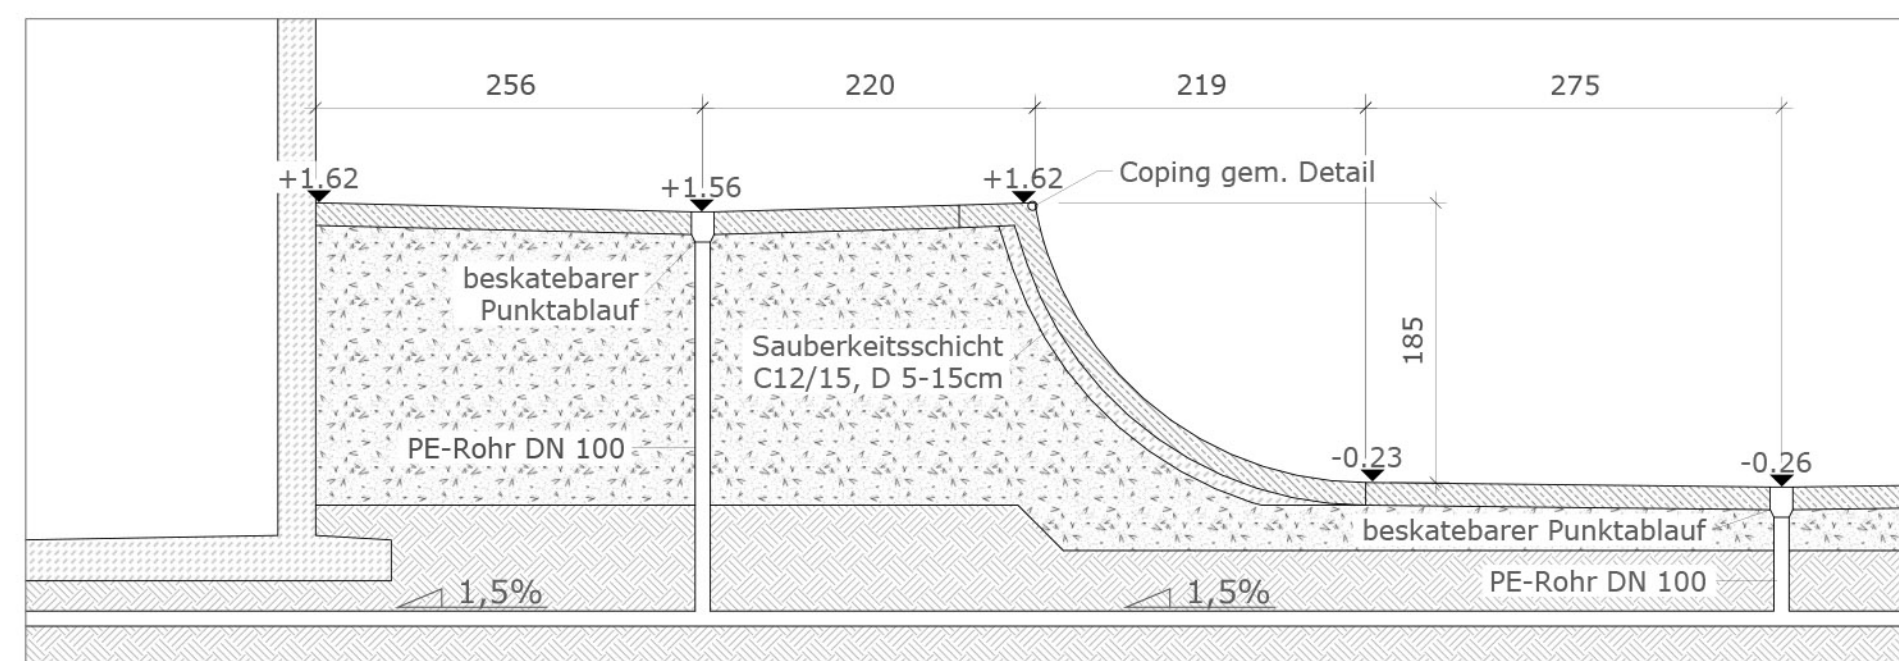
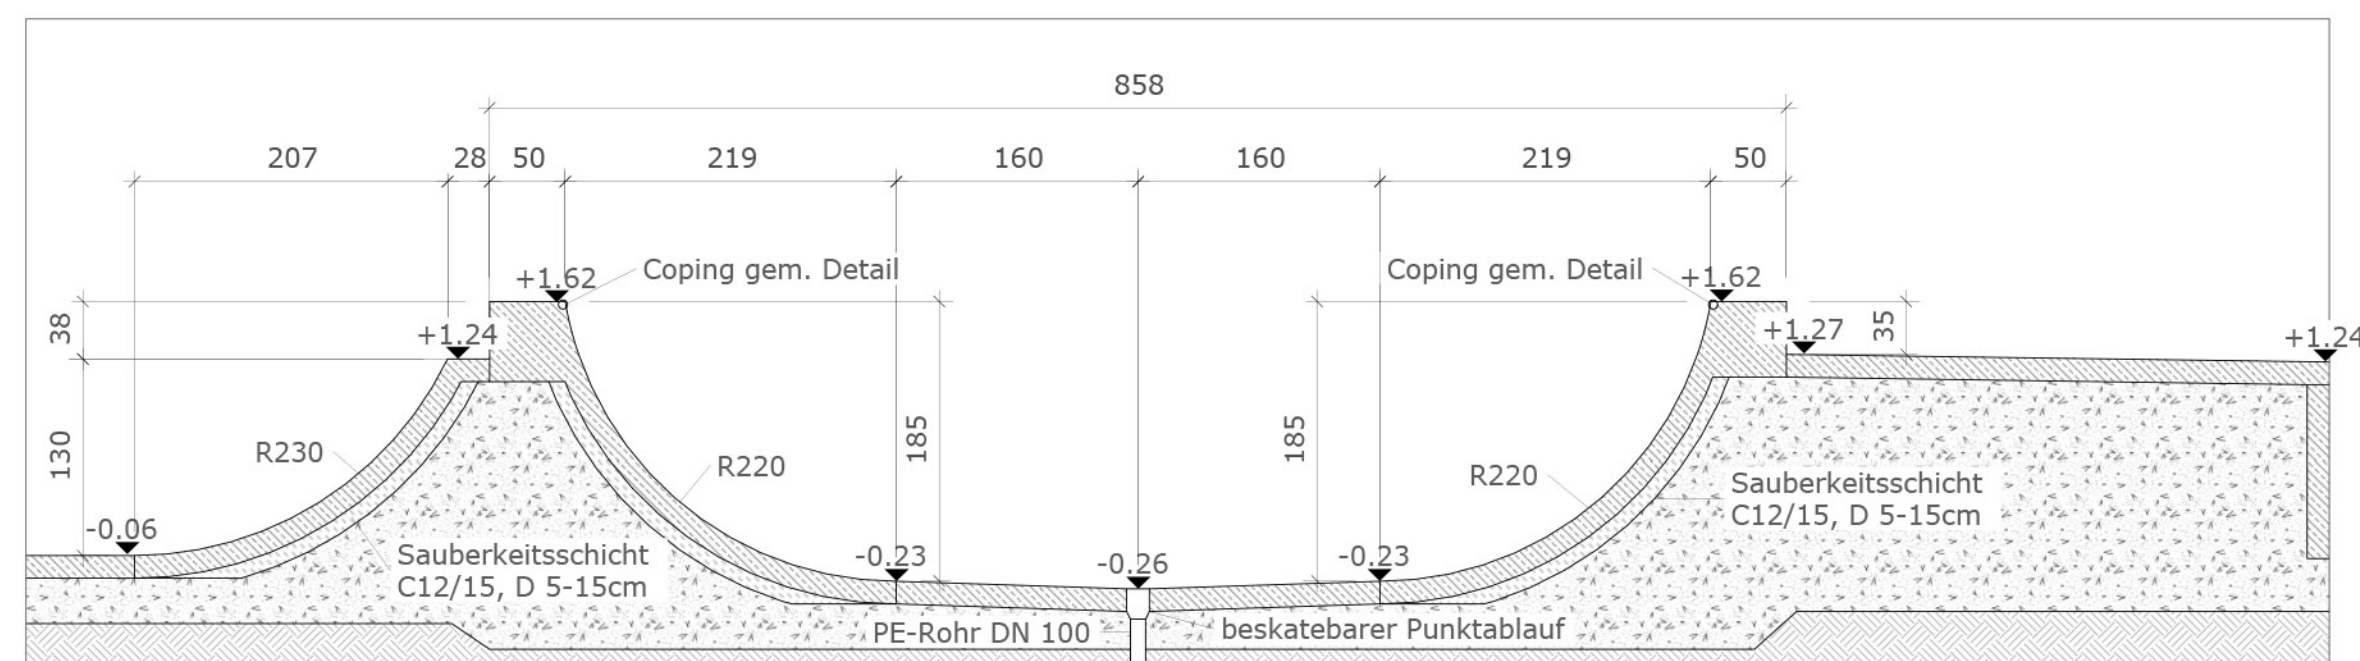
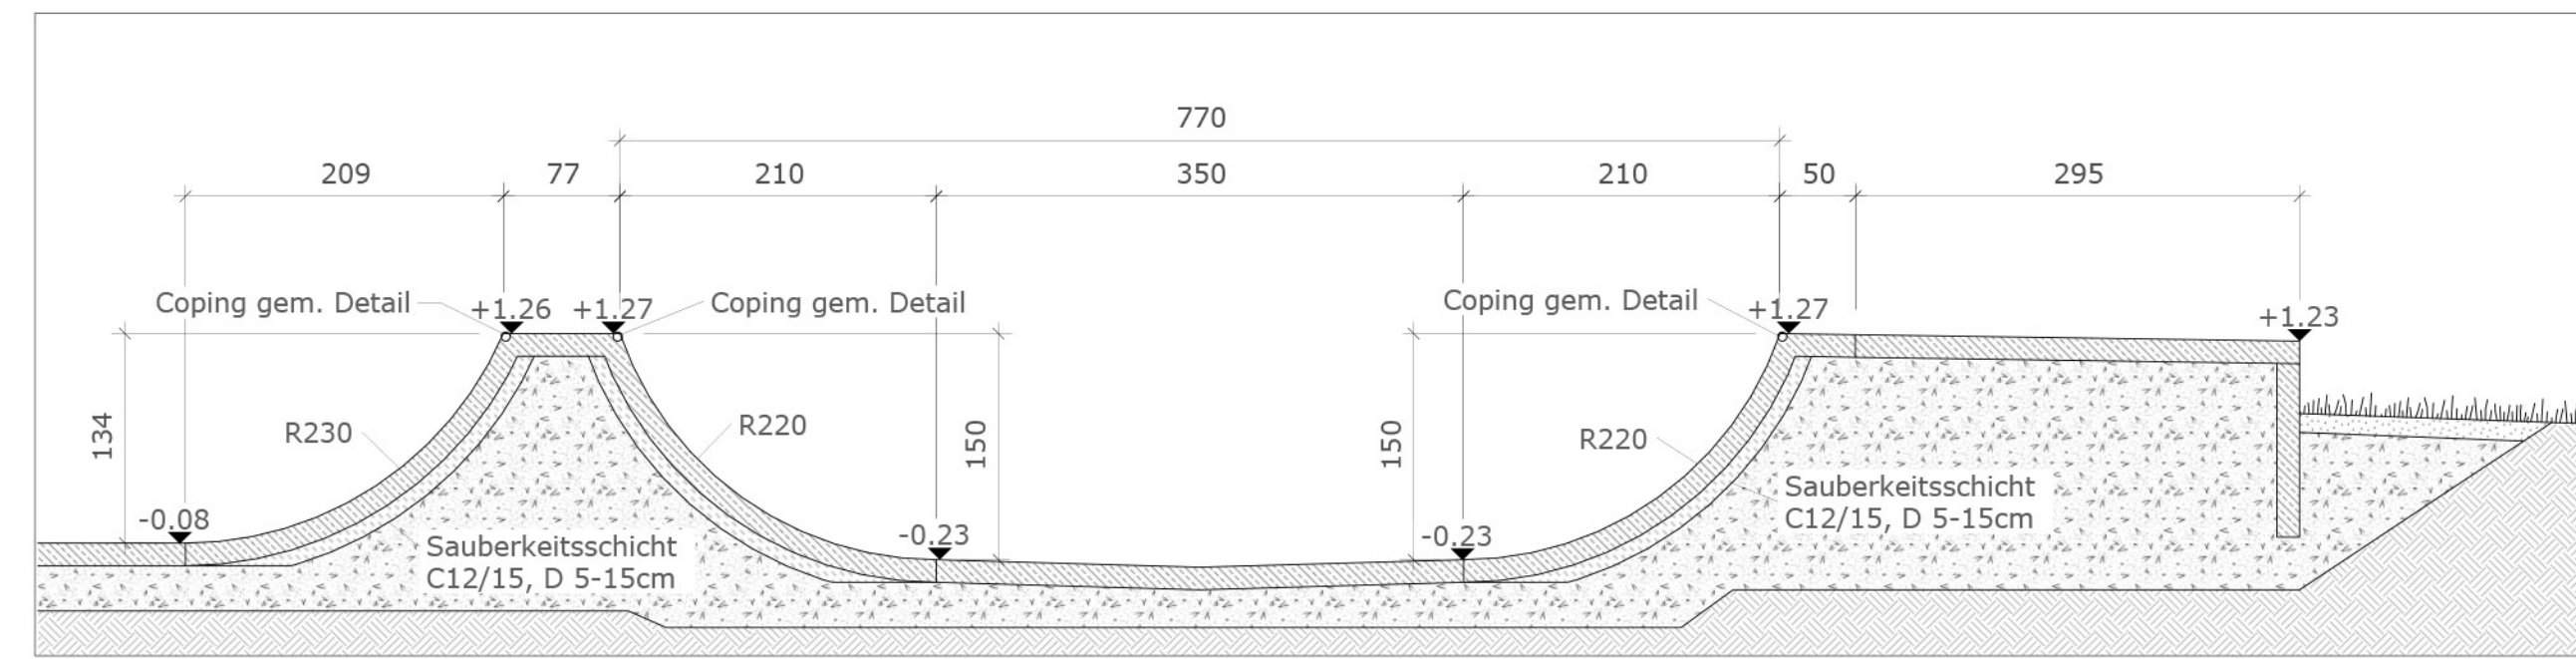
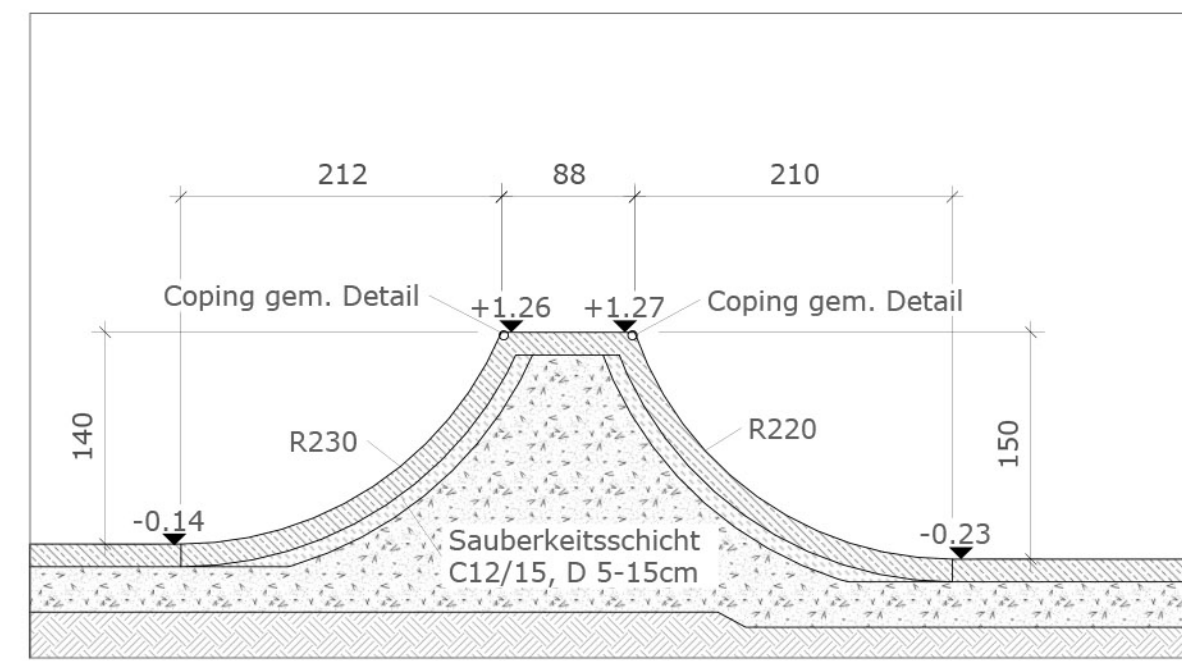
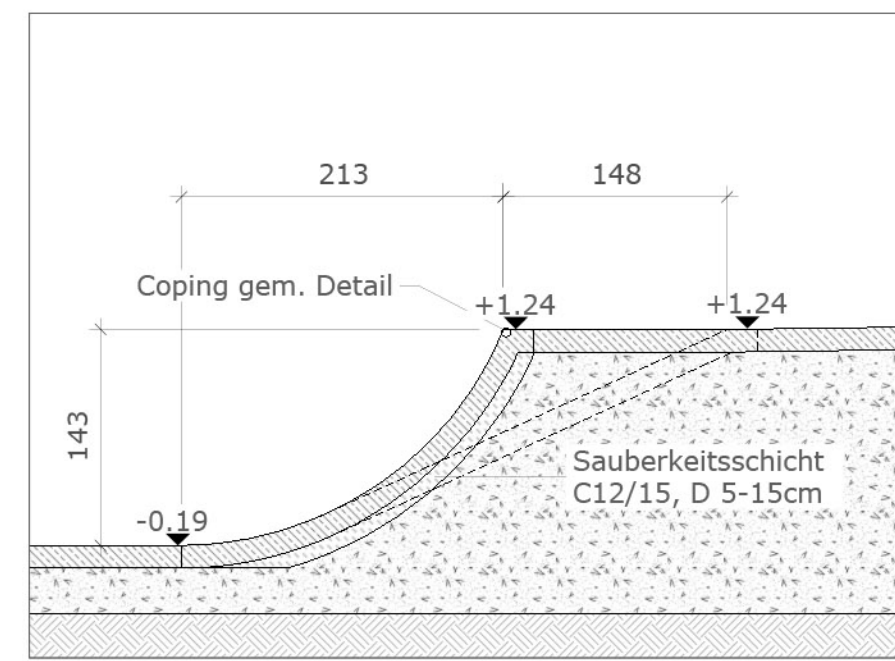
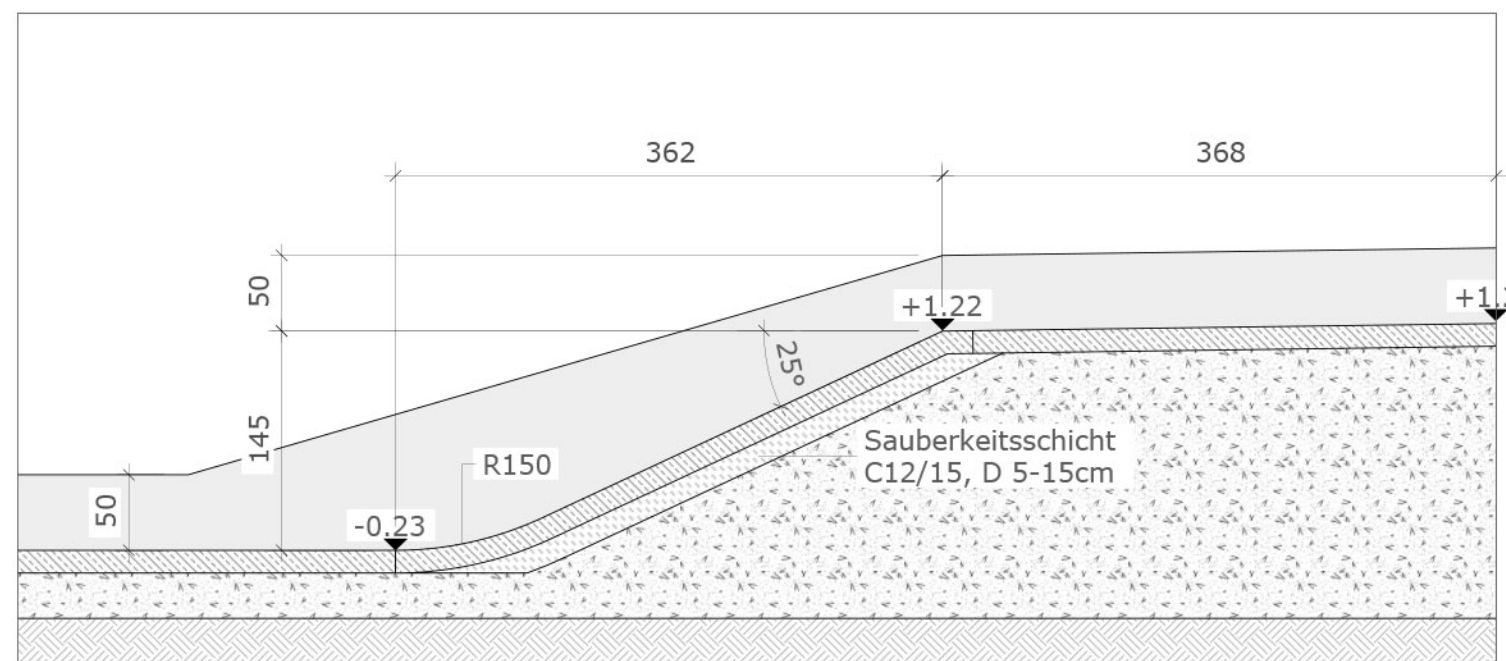


- LEGENDE**
Schnitte

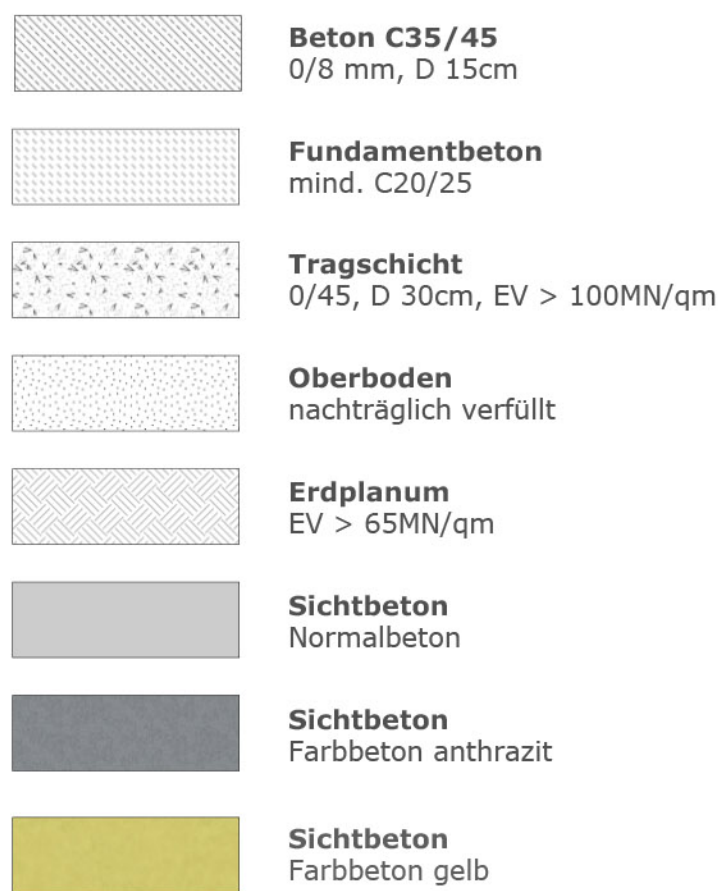

Überlingen • Stuttgart • München

PLANSTATT SENNER 

Skateanlage

Planinhalt: Skatepark_Balingen AF Schnitte (1)

Projekt: Neugestaltung von Freianlagen mit Aktivpark Gartenschau 2023

Ort: Balingen

Bauherr: **Stadt Balingen**

Neue Straße 31, 72336 Balingen

Datum:	04.10.2021	Maßstab:	1:50 1:20 1:5
Projekt-Nr.:	2029D	Blatt-Nr.:	
Gezeichnet:	KW/ JS	Blattgröße:	
Geprüft:	NS	Dateiname:	
Änderung:	Bearbeitet:	Datum:	Index:
Unterschrift Landschaftsarchitekt	Unterschrift Bauherr		