

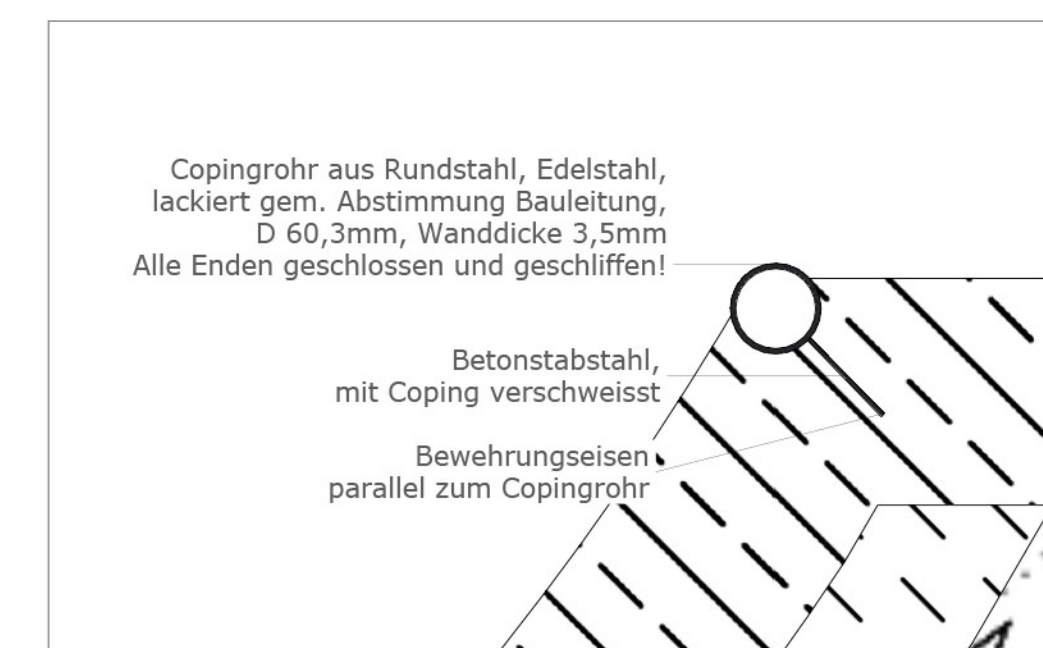
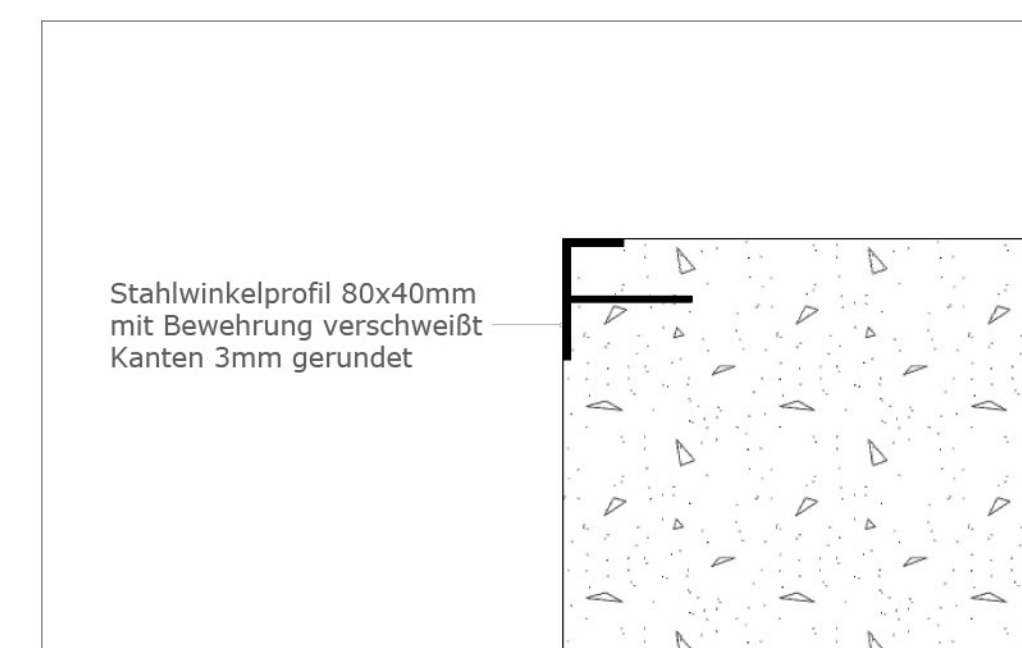
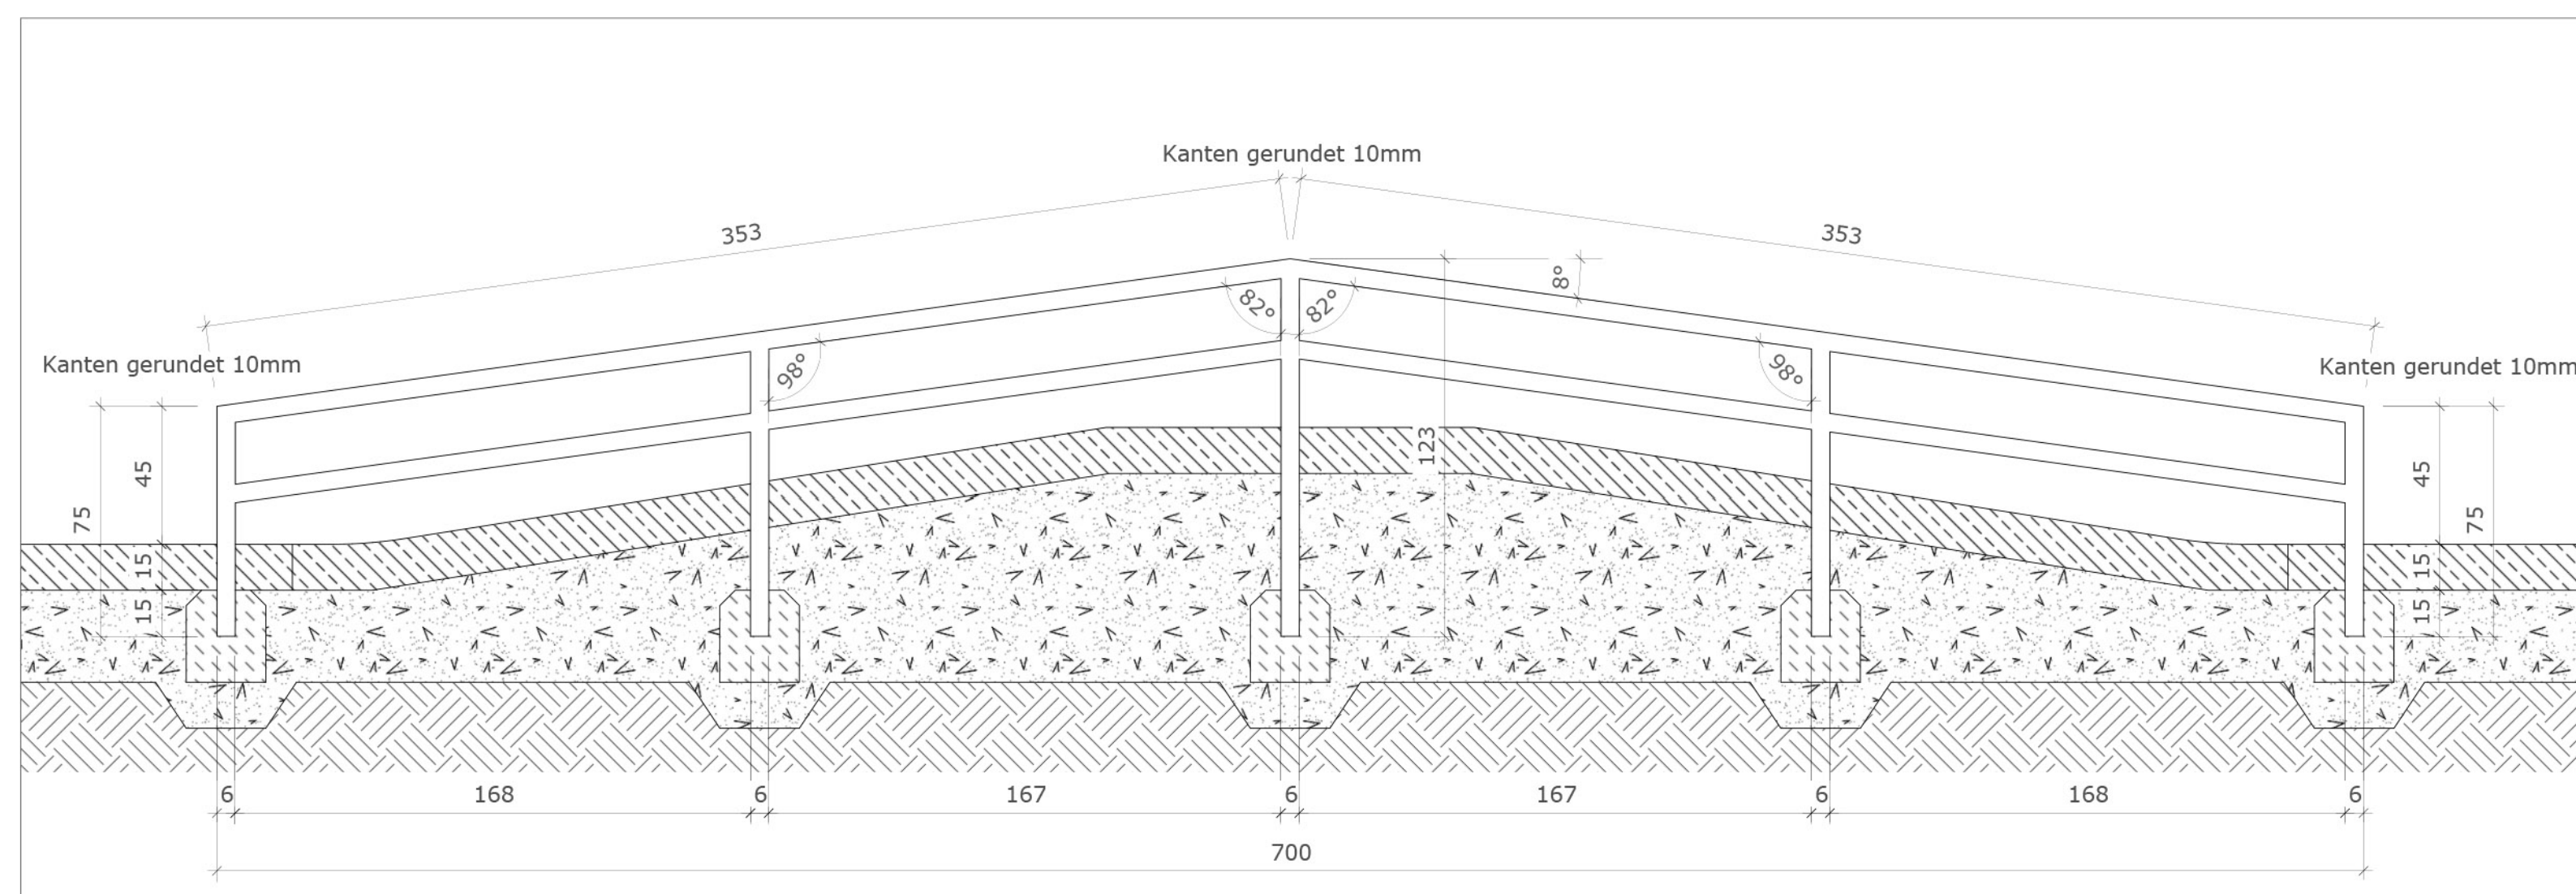
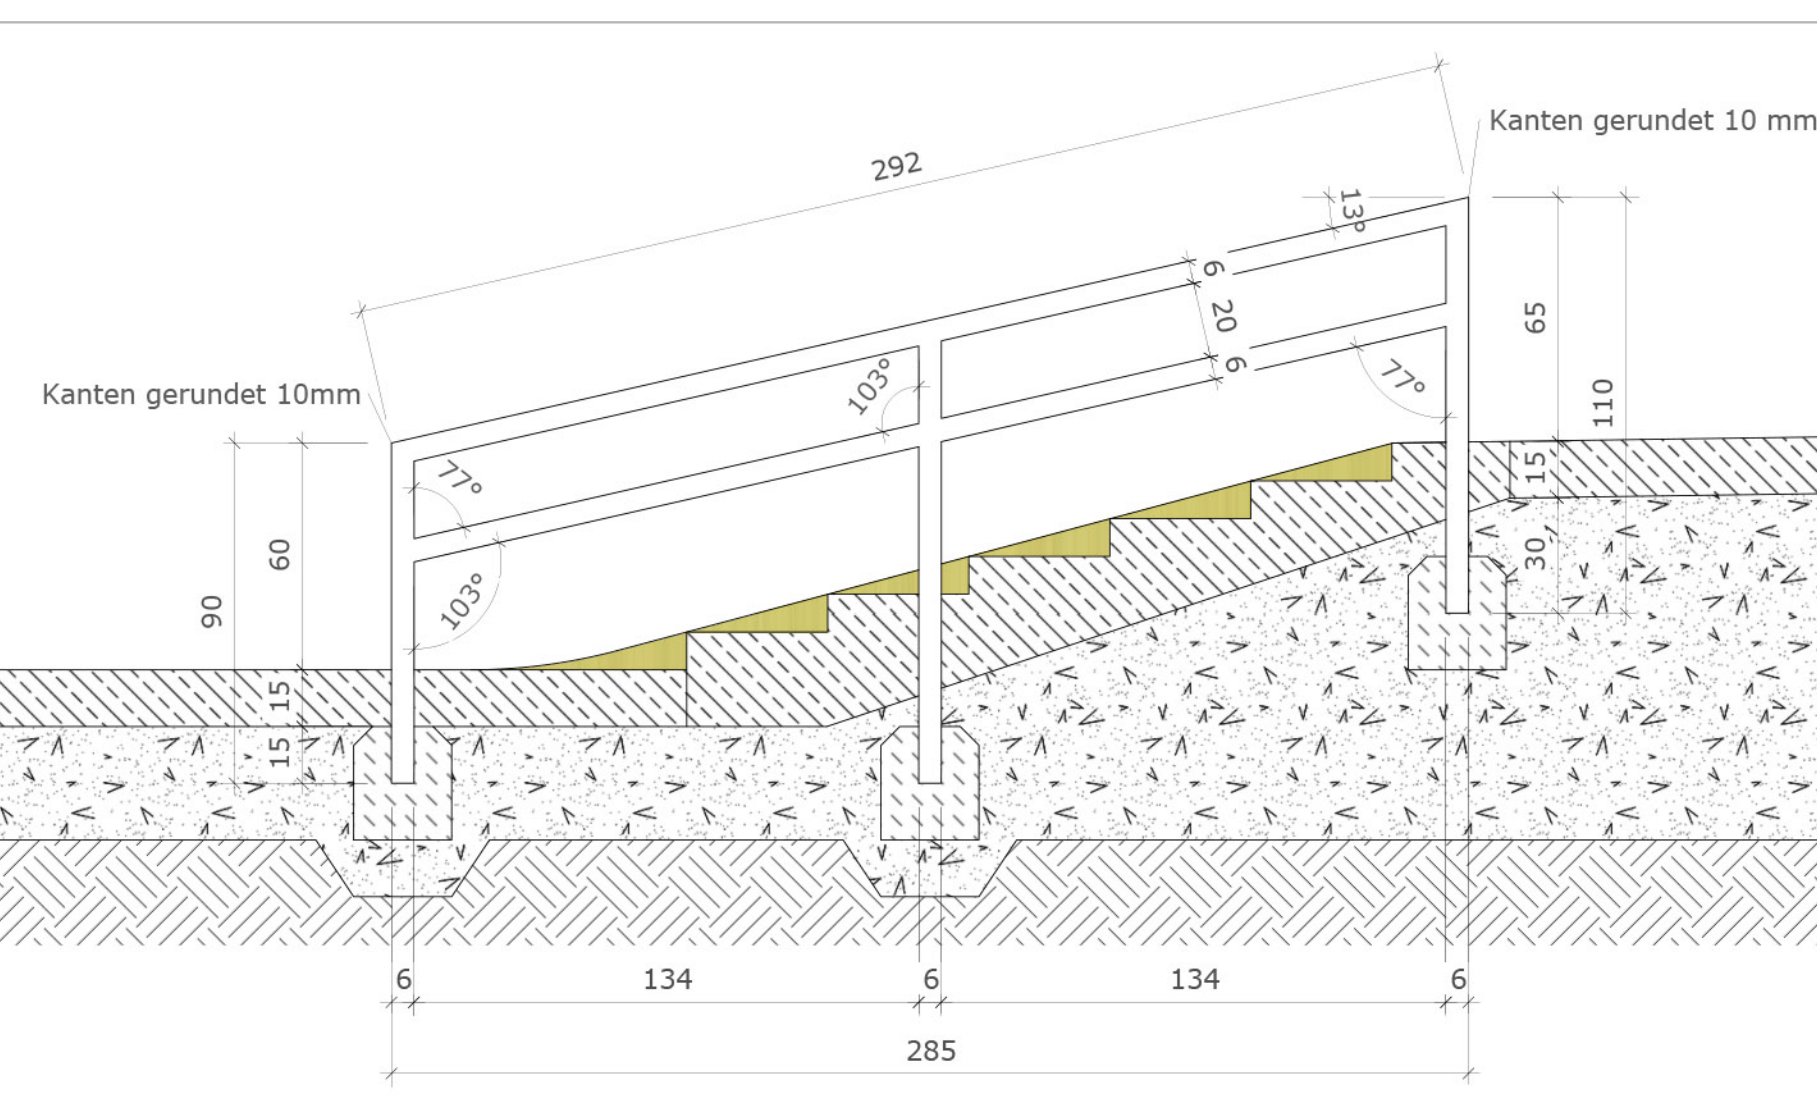
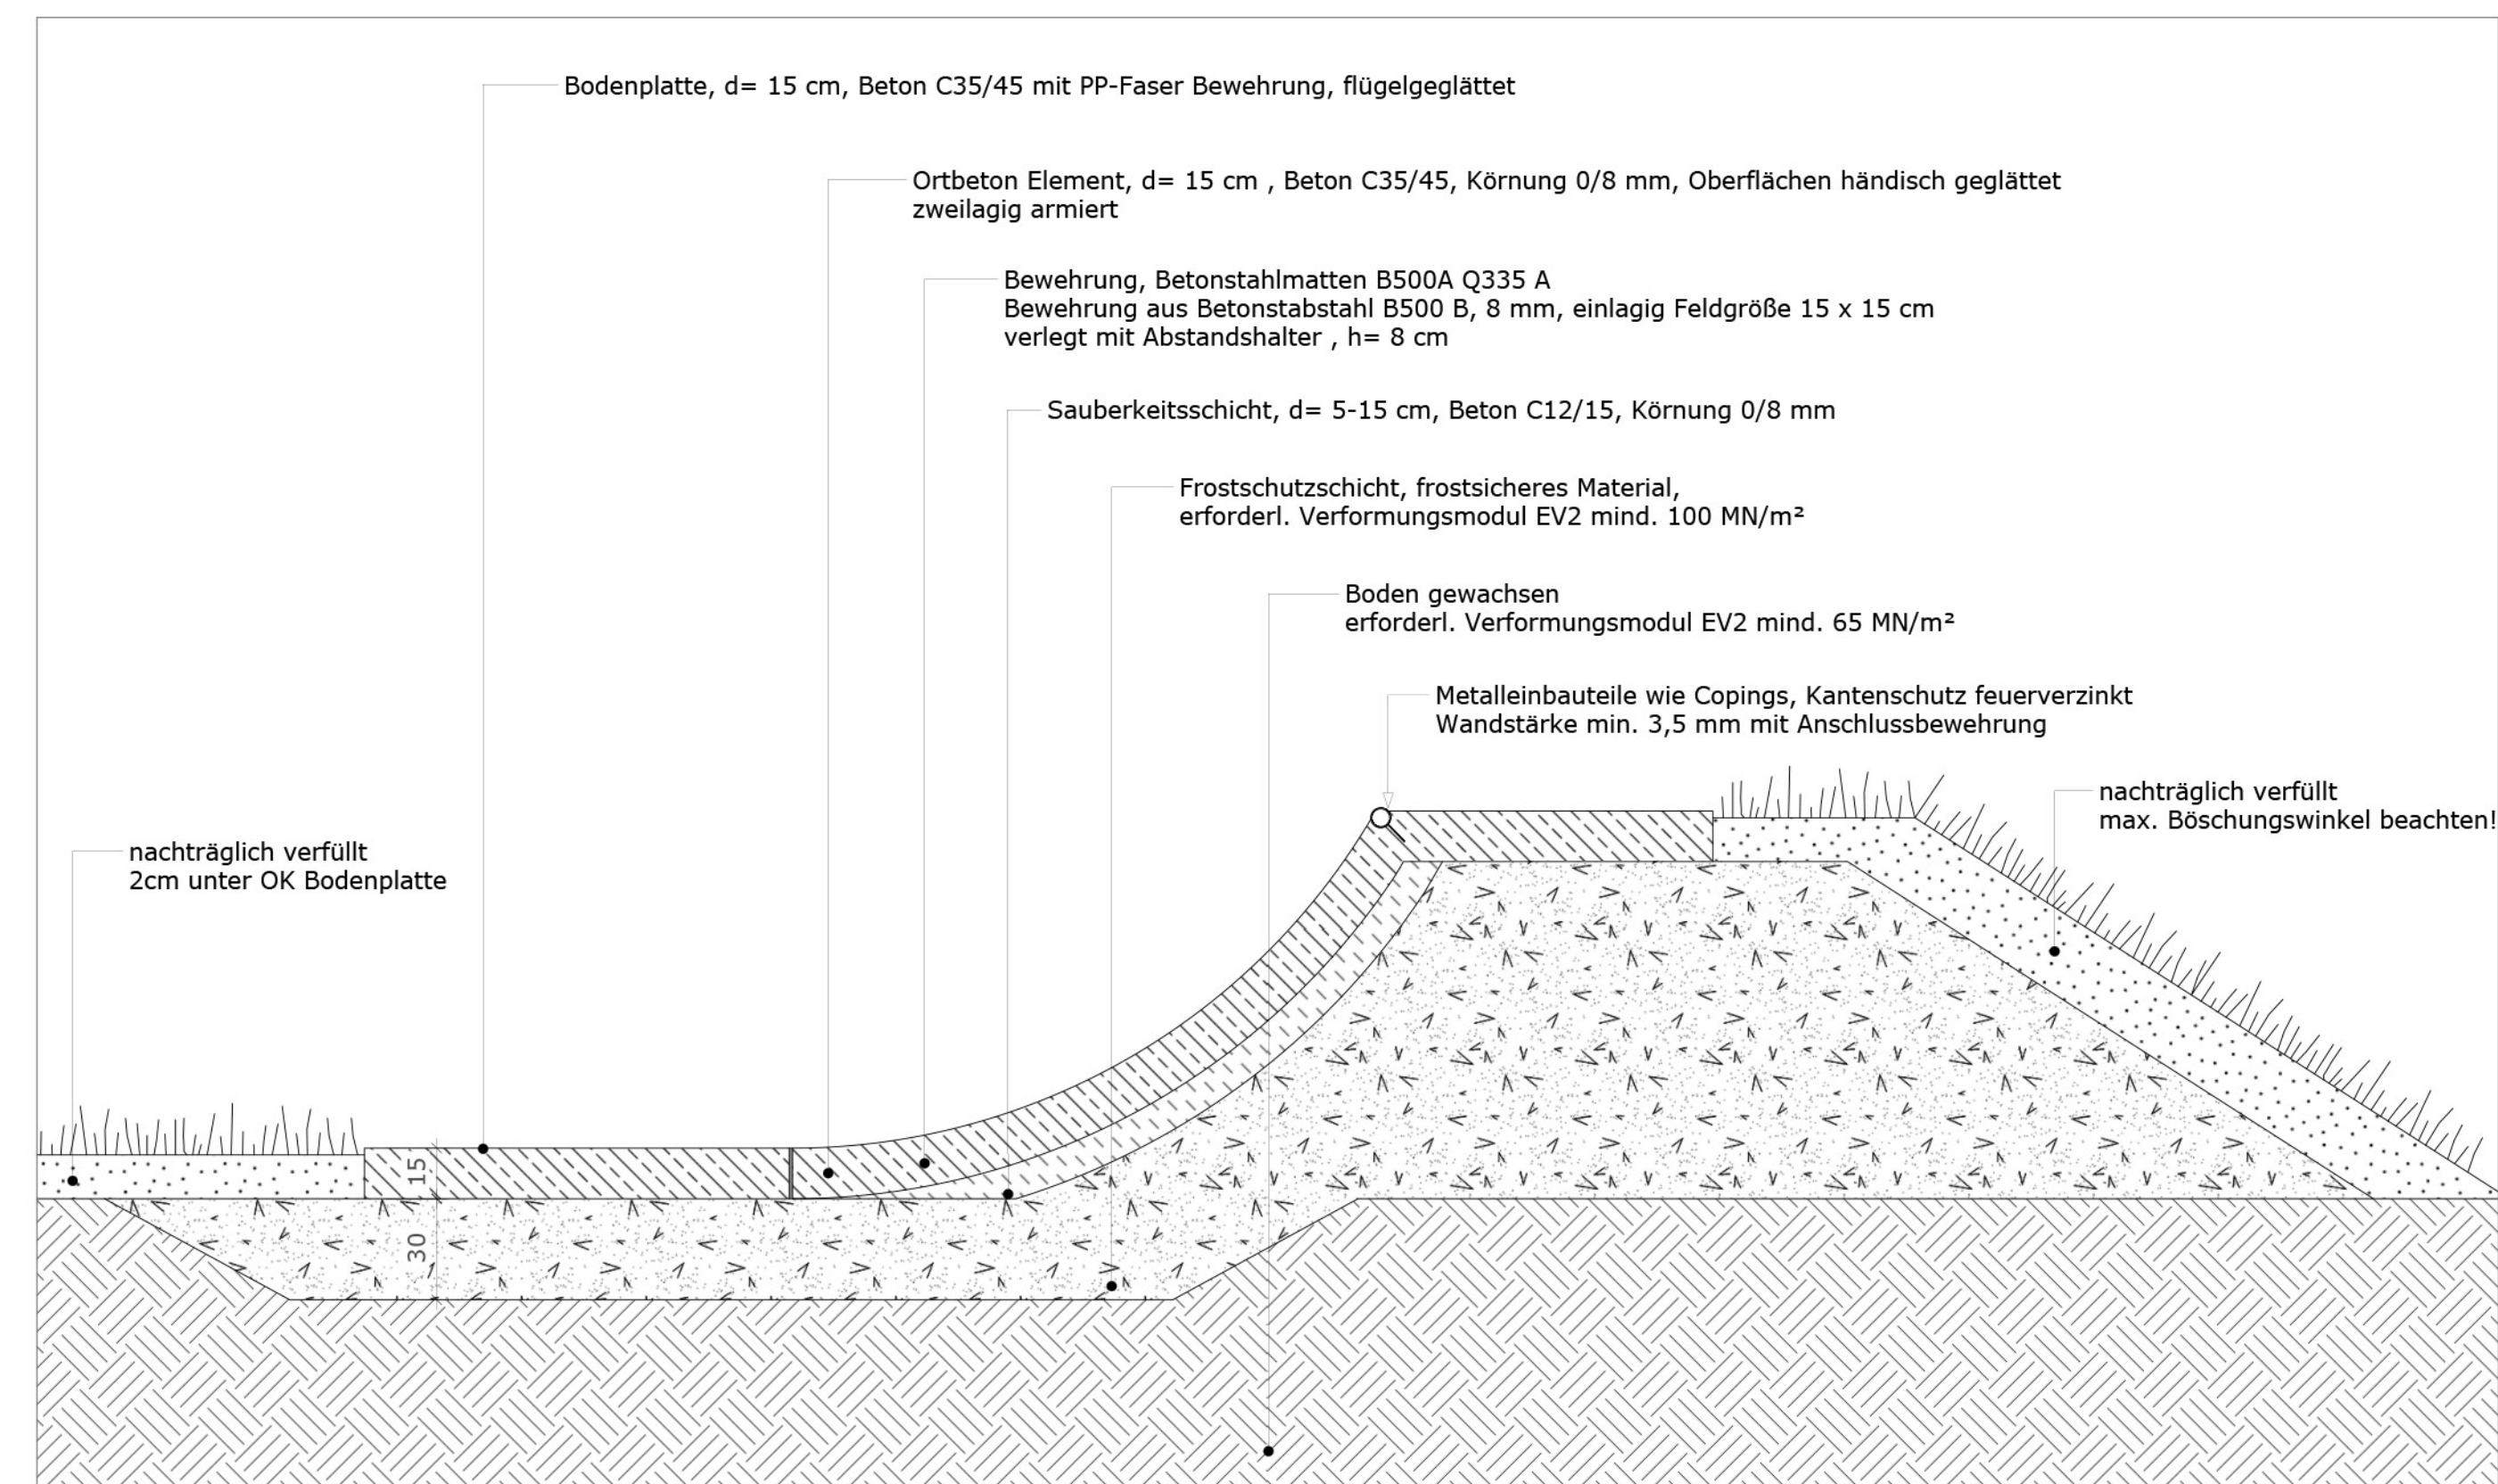
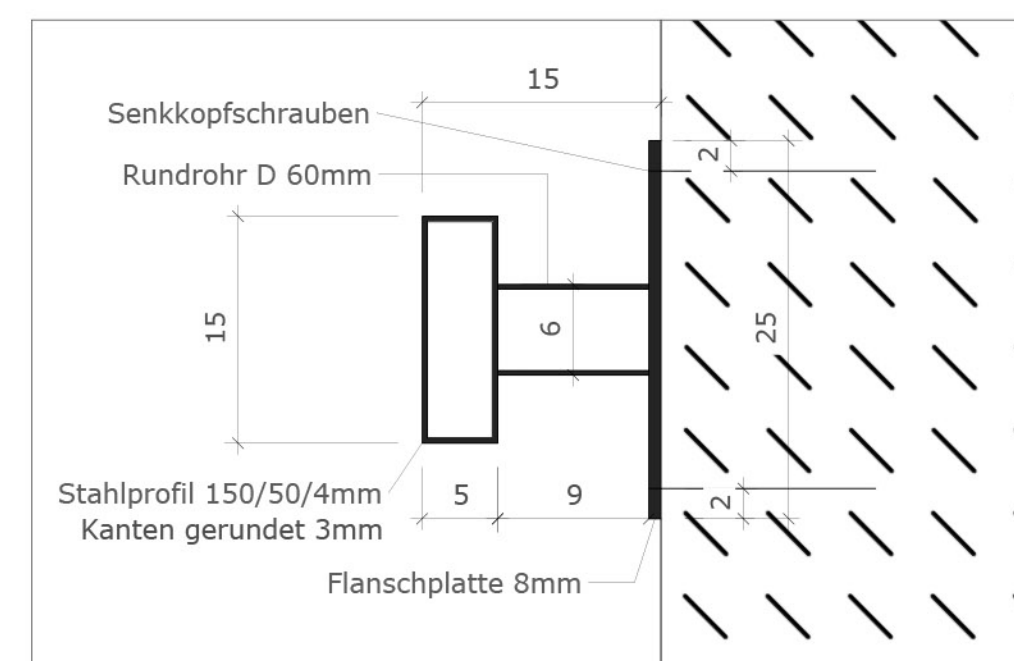
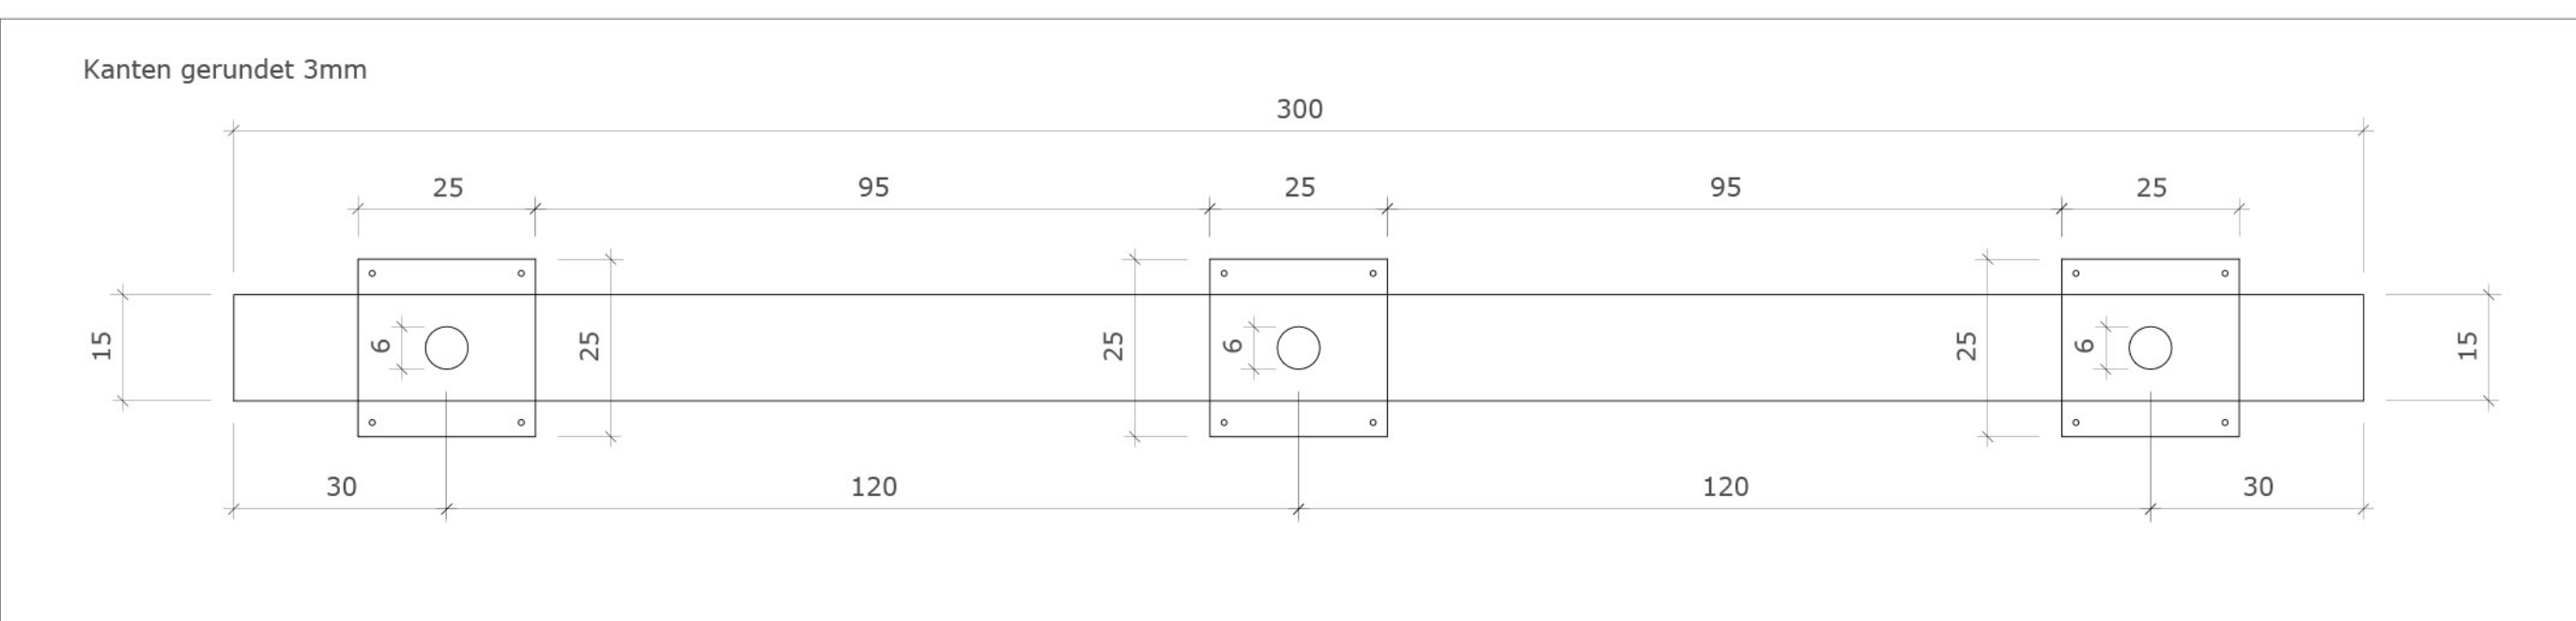
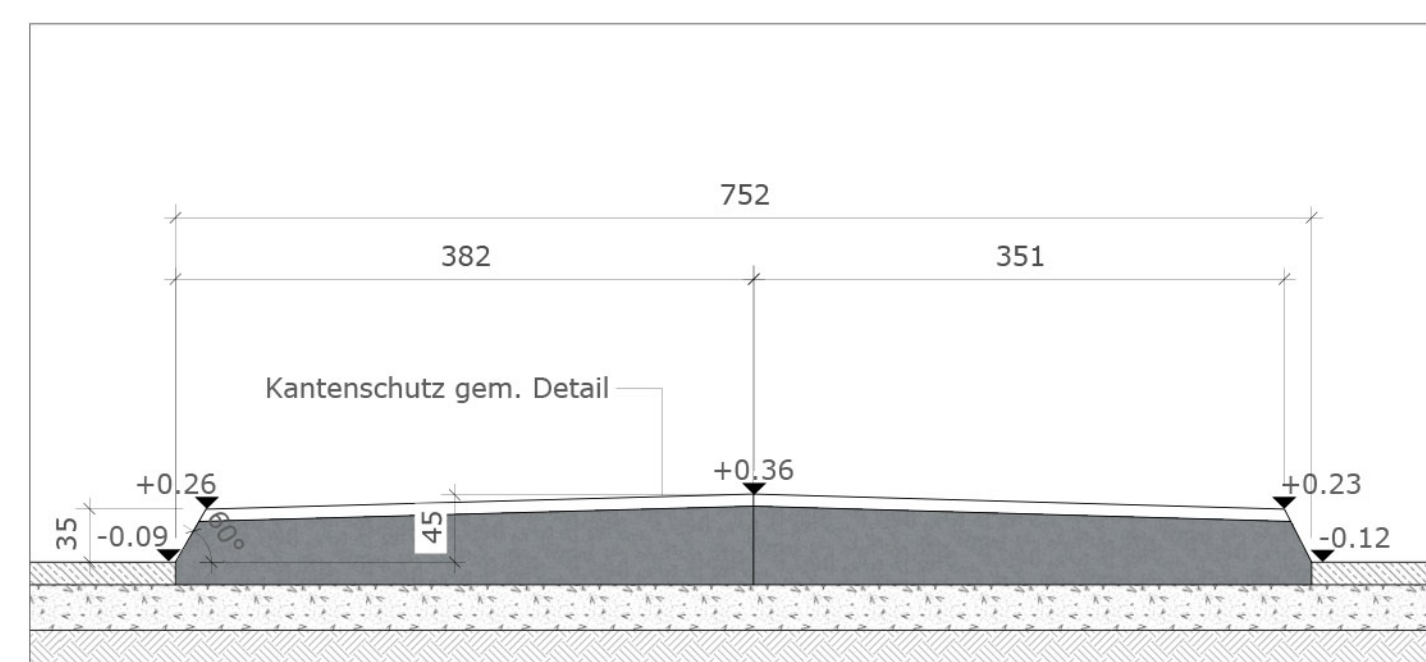
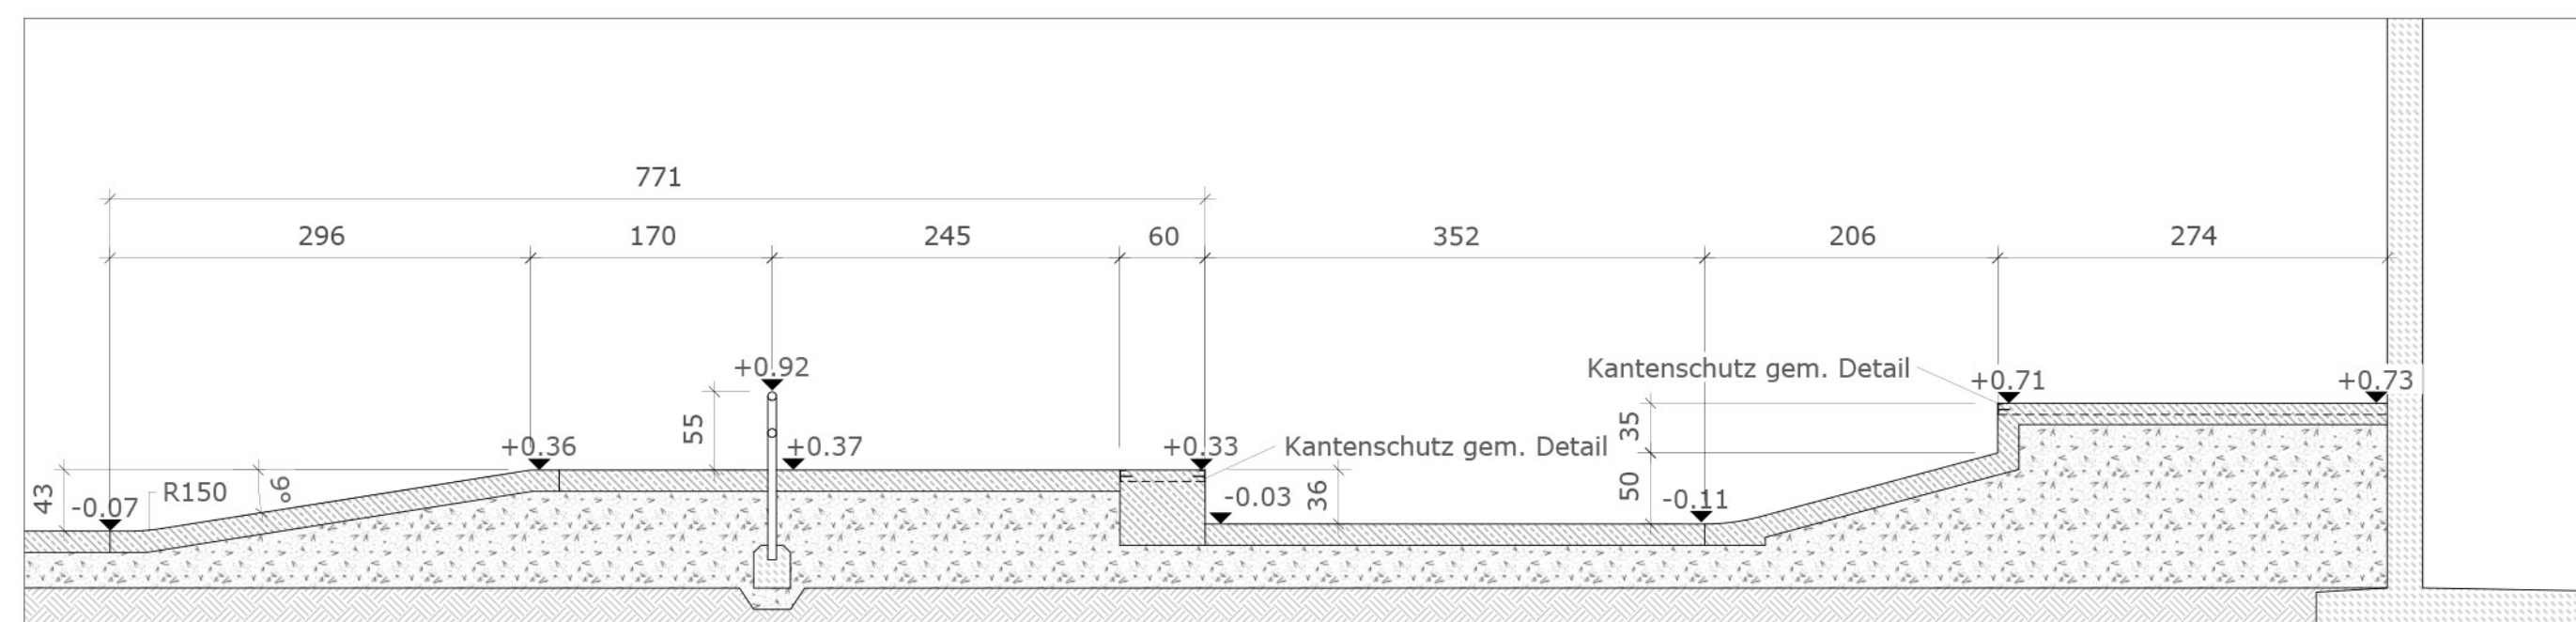
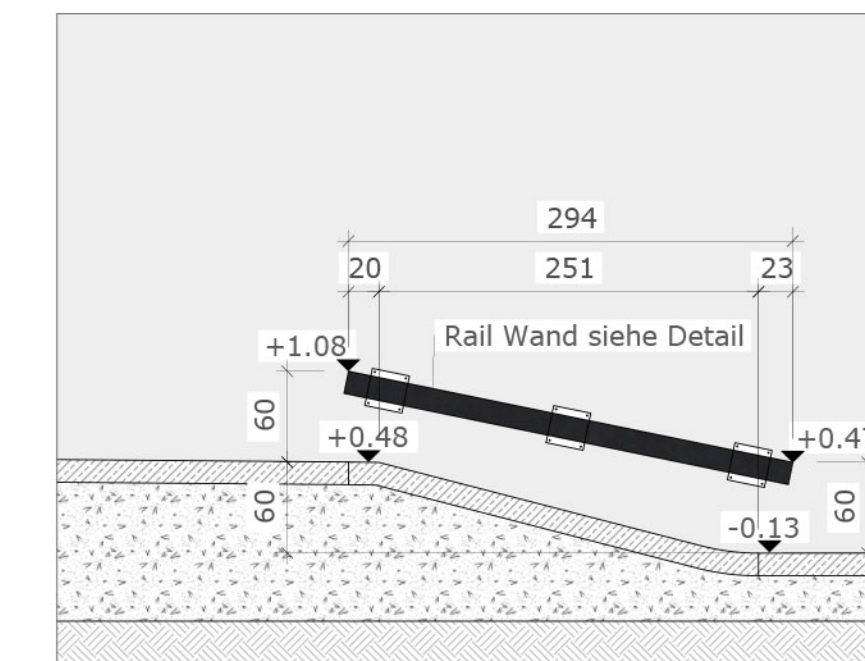


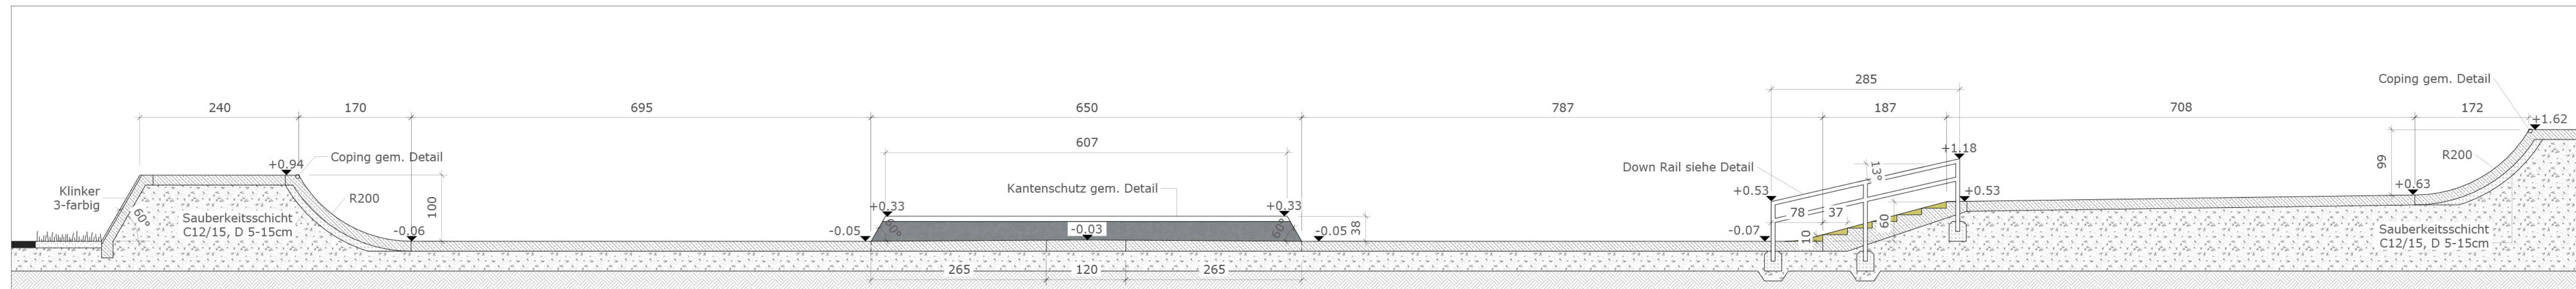

- LEGENDE**
Schnitte

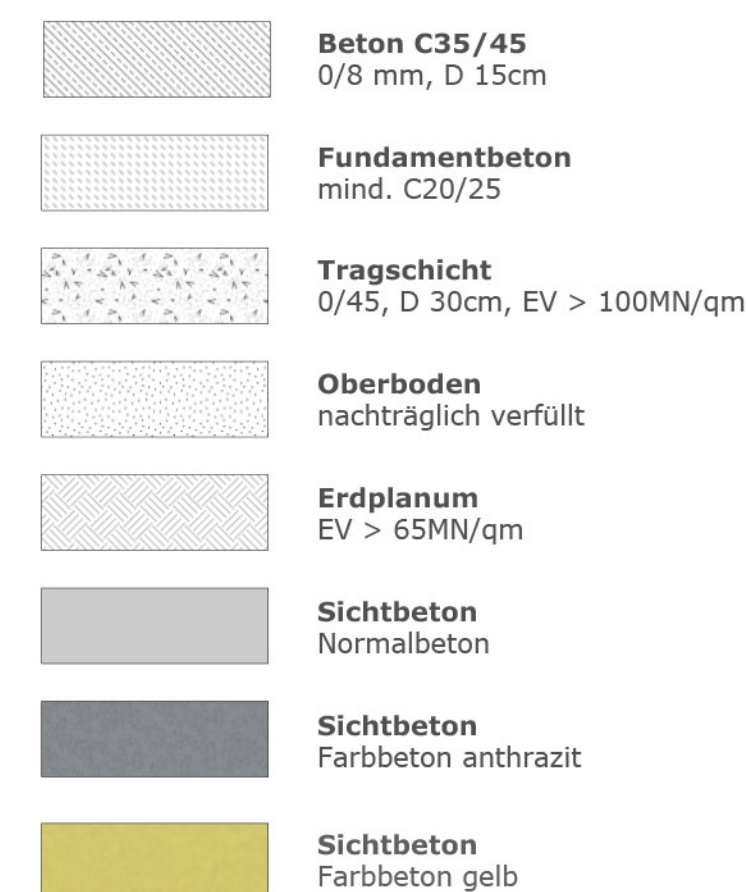

Skateanlage

Planinhalt: Skatepark_Balingen AF Schnitte (2)
Projekt: Neugestaltung von Freianlagen mit Aktivpark Gartenschau 2023
Ort: Balingen
Bauherr: Stadt Balingen
Neue Straße 31, 72336 Balingen

Datum:	04.10.2021	Maßstab:	1:50 1:20 1:5
Projekt-Nr.:	2029D	Blatt-Nr.:	
Gezeichnet:	KW/ JS	Blattgröße:	
Geprüft:	NS	Dateiname:	
Änderung:		Bearbeitet:	Datum: Index:
Unterschrift Landschaftsarchitekt		Unterschrift Bauherr	