



Zollernalbkreis

GROSSE KREISSTADT BALINGEN

STADTPLANUNGS- UND HOCHBAUAMT
NEUE STR. 31, 72336 BALINGEN

TELEFON: 07433/170-281
TELEFAX: 07433/170-128

STADTTEIL : ENDINGEN

MASSTAB 1 : 50


ANLAGE 5

BEBAUUNGSPLAN

"REUMORGENWEG"

REGELQUERSCHNITT

Regelquerschnitt "Reumorgenweg"

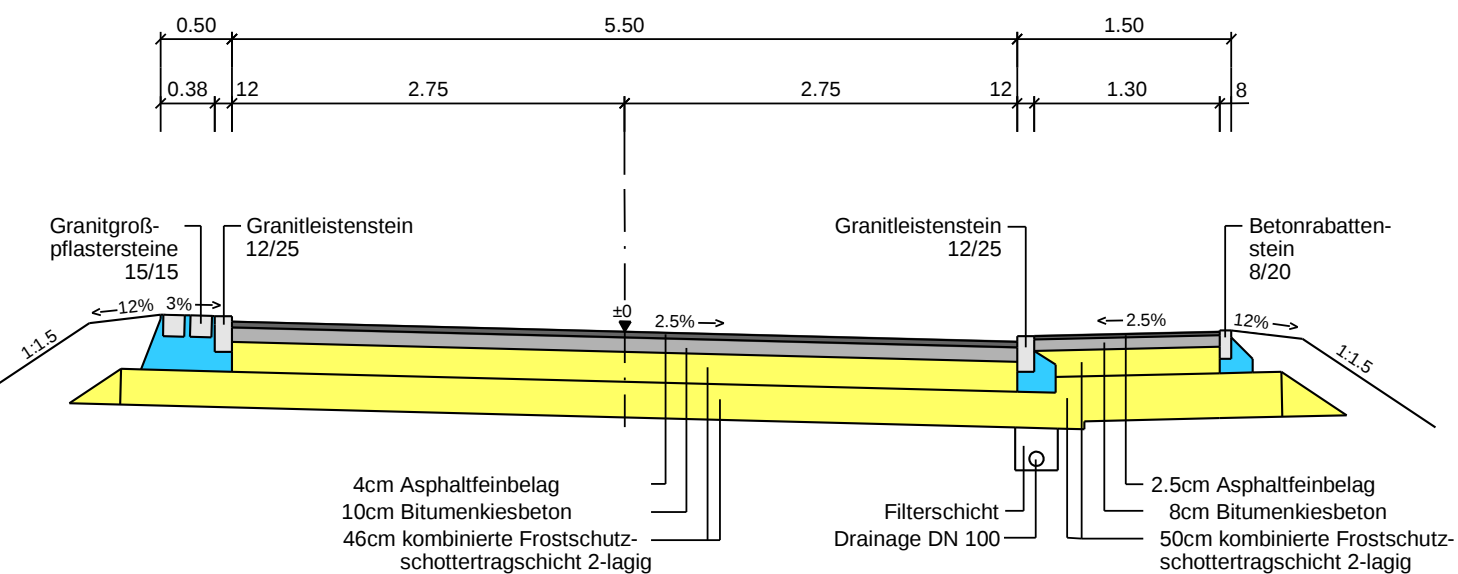

GEFERTIGT:

BALINGEN, 22.01.2002 / 17.11.2014

STADTPLANUNGSAMT BALINGEN