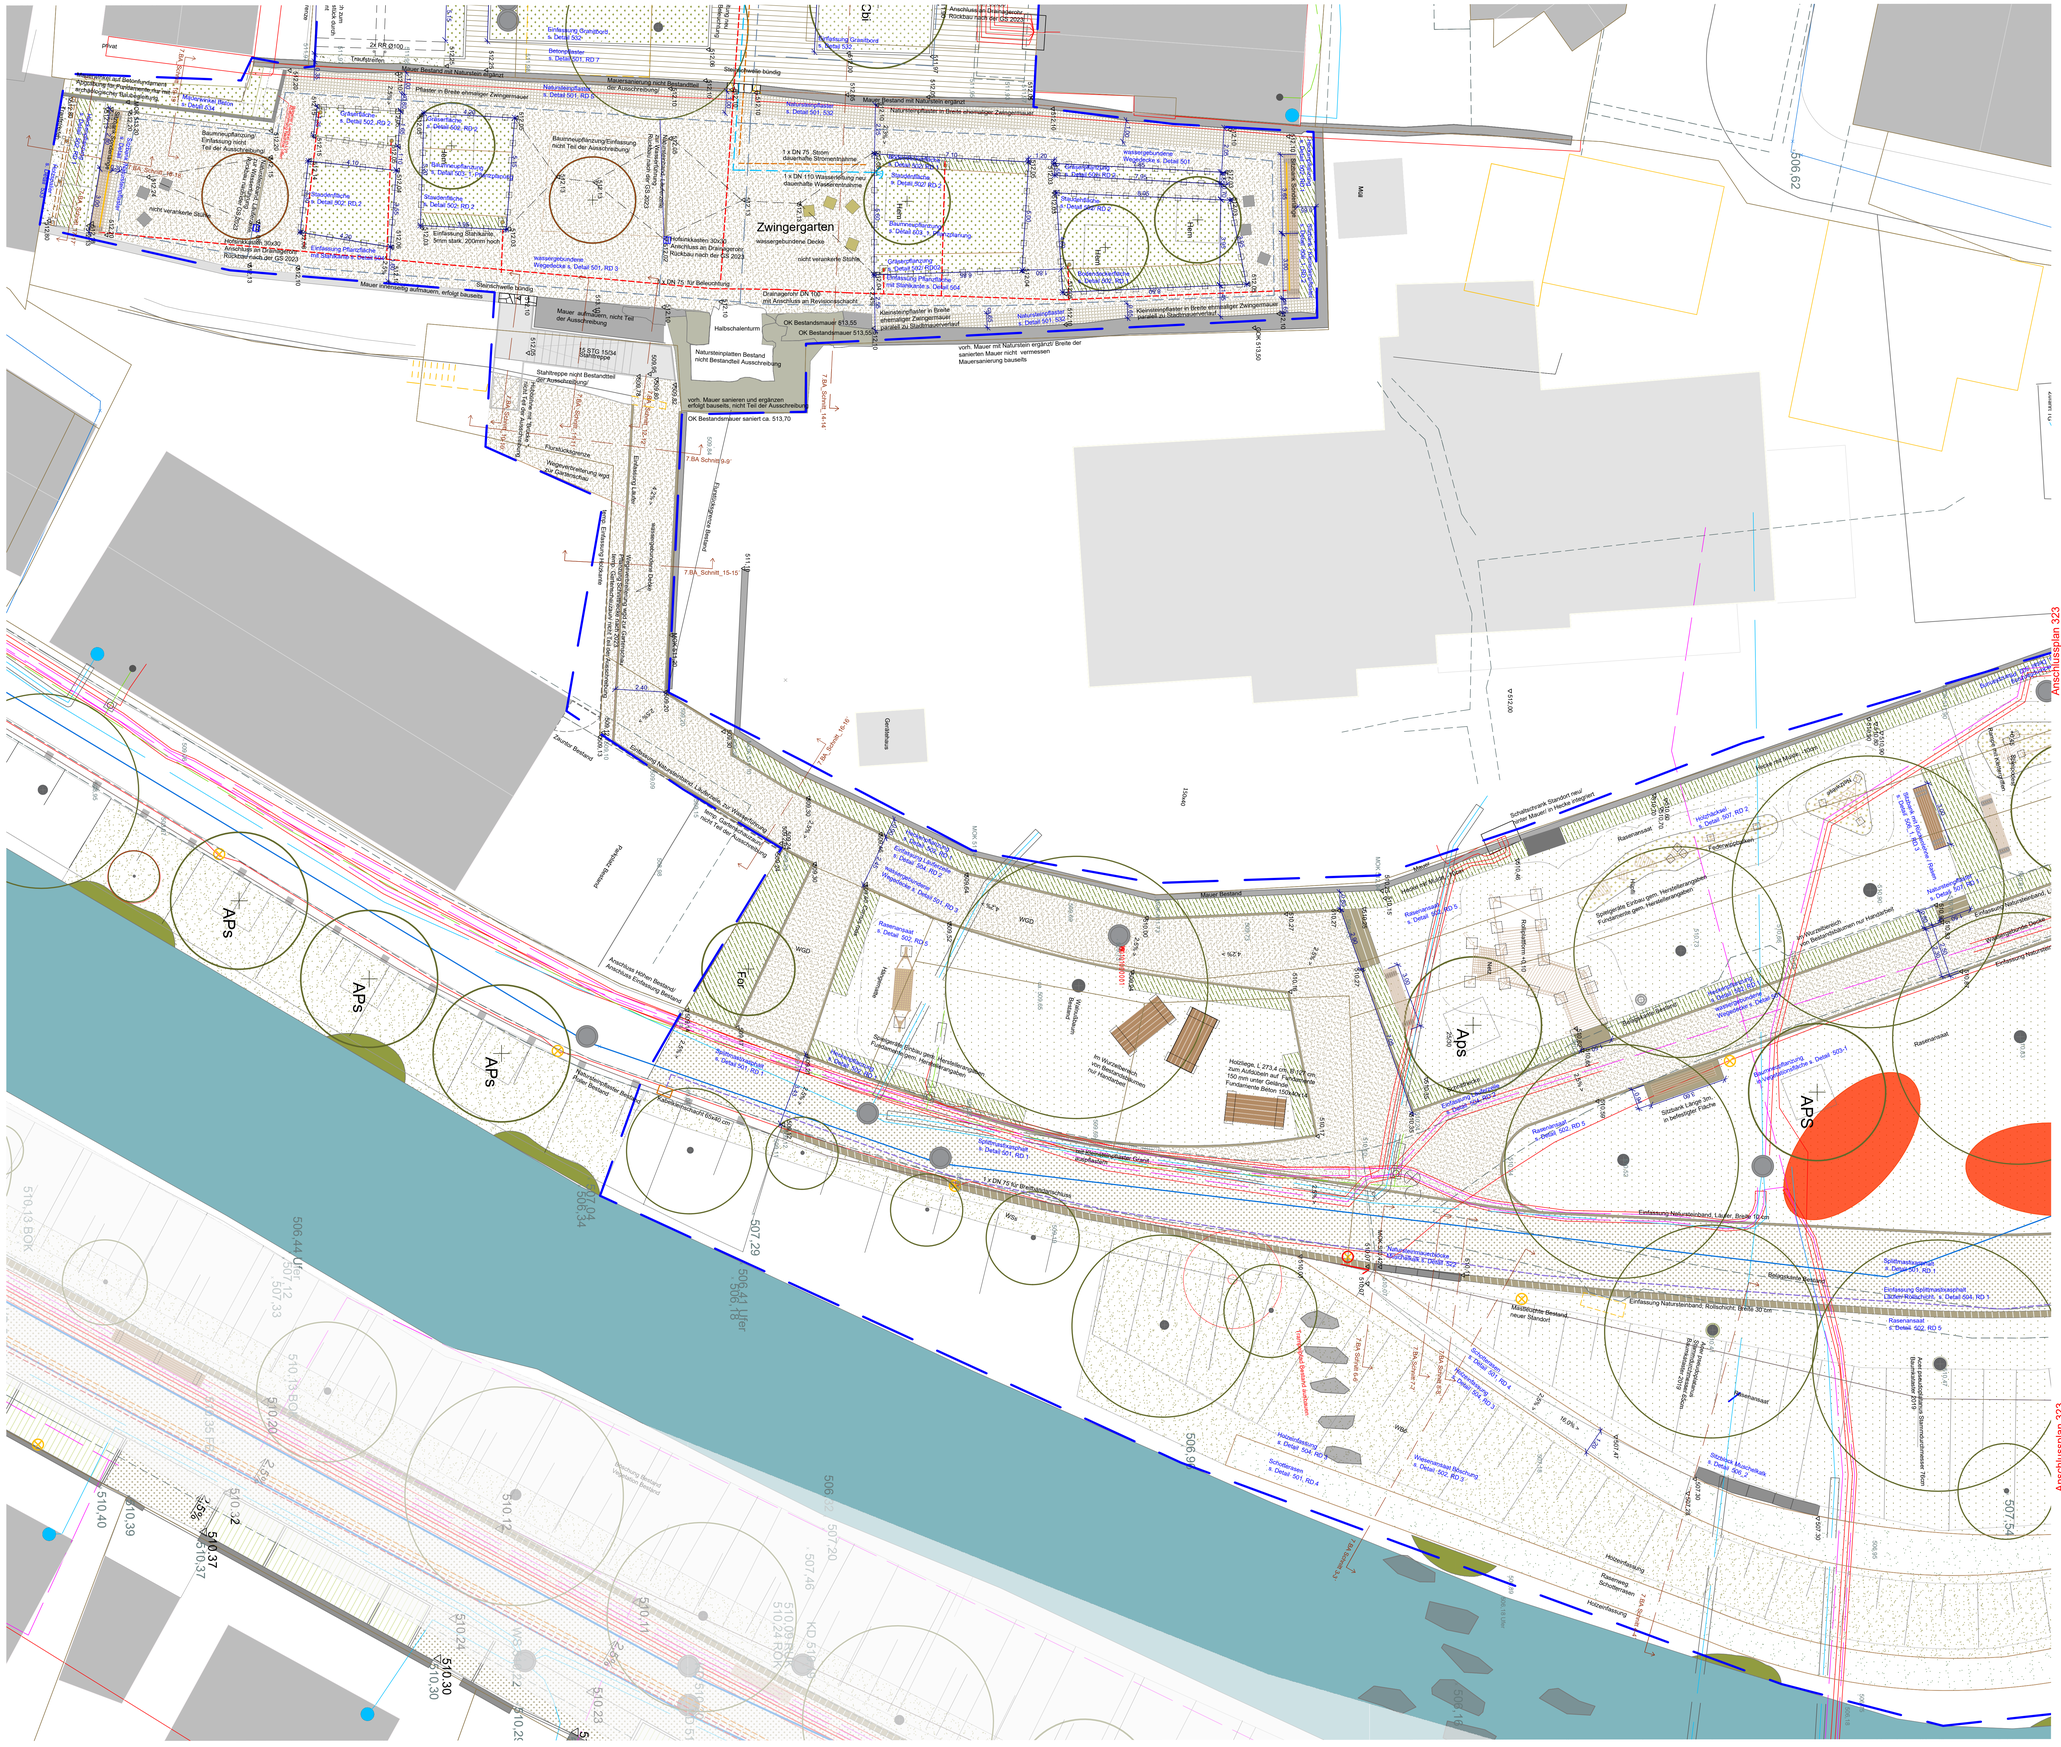

Legende

Gebäude

- Gebäude Bestand
- Gebäude Neuplanung

Befestigte Flächen

- Asphaltdeckschicht aus Splittmastixasphalt SMA 8 S, Zuschlagstoff: Taunusquarzit Oberflächenbehandlung Grinding , siehe 501, RD 1
- Asphaltdeckschicht aus Asphaltbeton, Mischgutart AC8DN, Schichtdicke 4 cm, siehe 501, RD 2
- Natursteinpflaster, Steinmaß: 24,5x10 / 29,5x10 / 34,5x10, Stärke 10 cm, in Reihen verlegt, Halbversatz Granit dunkelgrau, gesägte Längskanten, Querkanten gespalten, Oberfläche gesägt, kugelgestrahlt, Unterseite spaltraub, siehe 501, RD 06
- Betonpflaster, Stärke 10cm, in Reihen verlegt, Halbversatz Beton, glatt, getrommelt, Farbe: naturgrau Rastermaß: 208 x 173mm siehe 501, RD 7
- Kleinsteinpflaster 8/10, Porphyr Trento rot-bunt/ Granit Manga indisch-rot gem. Lageplan, in Segmentbögen verlegt siehe 501, RD 8, RD 9 Sonderbauweise auf Brücke siehe 505
- Kleinsteinpflaster Granit, Passe Verband, Steine in unterschiedlichen Formaten, Bröcken, 10x10cm, 12x12cm, 8x10cm, 8x12cm, Steinstärke: 8 cm, Herstellart kugelgestrahlt, Seitenflächen: allseits gespalten, Unterseiten: gesägt, siehe 501, RD 5
- Traufstreifen Splitt 8/16, 20cm stark, siehe Detail
- Einfassung Natursteinband, Granit, dunkelgrau; gesägte Längskanten, Querkanten gespalten, Oberfläche gesägt, kugelgestrahlt, Unterseite spaltraub Rollschicht: Breite 30 cm, Länge 10cm, Stärke 15cm siehe Regeldetail 504
- Rasenweg Holzeinfassung 25x140 mm siehe 504, RD 3
- Hochbord 15/30/100 cm, Fase 1cm, Granit mittelkörnig, grau, Oberfläche gesägt, siehe Regelschnitt 505
- Pflasterrinne Porphyr 8/10, vierzeilig, auf Straße Betonfundament/ verfugt mit Pflastermörtel siehe 505 Sonderbauweise auf Brücke siehe 505
- Einfassung Stahlkante, 5mm stark, 200mm hoch siehe Detail
- wassergebundene Decke, Deckschicht Split-Brechsandgemisch, siehe 501, RD 3
- Schotterrasen: Ansaat mit Parkplatzrasen RSM 5.1 auf 15 cm Vegetationstragschicht siehe 501, RD 4
- Abstreu aus Holzschnitzeln, Körnung ca. 5 - 50 mm, Farbe naturbelassen, Einbaustärke 20 cm siehe 507
- Schachtdeckel Bestand, Höhe anpassen
- Belagskante Bestand

Entwässerung

- Straßeneinlauf 500 x 300 mm, Aufsatz: Gusseisen 500/300 mm,Klasse D, in Pultform, Schlitzweite 16 mm, Anschluss: DN 150
- Hofablauf; Klasse B125 ; 300 x 300 mm Abdeckung: Maschenrost 30/10, arretierverschraubbar Anschluss: DN 110
- Entwässerungsrinne NW 100 Baubreite 138mm, Bauhöhe 150 mm Abdeckung:Maschenrost verzinkter Stahl, MW 30 / 10

Vegetation

- Baum Bestand
- Baum neu zu pflanzen, mit Artbezeichnung Pflanzliste siehe Pflanzplanung
- Baumgrube in Vegetationsfläche, 2 x 2m,Tiefe 1,50m siehe Detail 503_1
- Baumgrube mind. 25 m² für Baumneupflanzung mit angrenzender befestigter Fläche / erweiterter Wurzelraum Abmessungen siehe Lageplan, Aufbau: siehe Detail 503_2
- Gehölzpflanzung - Schnitthecke/ Gehölzbodendecker 40cm Oberboden siehe 502, RD 1 / Pflanzplanung
- Staudenpflanzung / Gräserpflanzung Aufbau siehe 502, RD 2; Staudenarten siehe Pflanzdetail
- Rasen - RSM2.3, 20cm Oberboden, 25 g/m² Aufbau siehe 502, RD 5
- Wiesensaatgut Böschung 2 g/ m², plus 2 g Schnellbegrüner Bromus secalinus Aufbau siehe 502 RD 3 / Pflanzplanung
- gewässerbegleitende Hochstaudenflur Planzliste siehe Planzplan
- Flächen Einjahresflor/ Zwischenbegrünung Phacelia 15 cm Substratmischung aus 1/3 Kompost,1/3 Sand, 1/3 Oberboden

Ausstattung

- Abfallbehälter neu, bauseits gestellt Fundament: Ø 12/15 X0, L 30/B 30/T 50cm
- Sitzbank ohne Lehne, bauseits gestellt unterschiedliche Längen, 3m, 2,34m Breite 59cm, Sitzhöhe 45cm aufgeständert auf Asphalt/Pflaster/im Rasen, siehe Detail 505
- Sitzbank ohne Lehne, mit integrierter Beleuchtung Lineare Beleuchtung 200cm, LED Warmweiß Montage über Alu-Hochprofile vorgesehen, Befestigung unterhalb der 2. Holzlängsbalken von vorn
- Sitzbank mit einseitiger Lehne, bauseits gestellt Längen 3 m, Rückenlehne 2,34m Breite 59cm, Sitzhöhe 45cm, im Rasen siehe Detail 505
- Holzliege, Länge 273,4 cm, Breite 127 cm, Liegefläche aus Holz, Holzart Douglasie naturbelassen, Fußkonstruktion aus Quadratrohr 40x40x3 mm mit Fußplatte 200x200x10 mm zum Aufdübeln auf vorbereitete Fundamente 150 mm unter Gelände Fundamente Beton 150x40x14
- Mastleuchte, Bestand
- Mastleuchte Bestand zu versetzen, neuer Standort
- Mastleuchte neu, bauseits gestellt Leuchtenfundament Betonrohr DN 300, Länge 100 cm, auf ca. 10 cm starkem Betonbett, Rohr ca. 60 cm hoch mit Beton ummanteln Poilerleuchte neu, Ø170 mm - Gesamthöhe = 610 mm Verankerungsplatte mit Ankerschrauben Einbau nach Herstellerangabe
- Verlegung Leerrohre vorgeschlagene Trassenführung für Leitung Strom bauseits gelieferte Kabelschutzrohre 1 x DN 75 mm
- Verlegung Leerrohre vorgeschlagene Trassenführung für Leitung Strom Beleuchtung bauseits gelieferte Kabelschutzrohre 1 x DN 75 mm
- Verlegung Leerrohre, vorgeschlagene Trassenführung für Breitband bauseits gelieferte Kabelschutzrohre DN 75mm
- Verlegung Leerrohre vorgeschlagene Trassenführung für Wasserleitung neu bauseits gelieferte Kabelschutzrohre 1 x DN 110 mm
- Drainagerohr DN 100 mm, PVC-U, Schlitzweite 1,2mm, in Gräben auf 5 cm Kies verlegen, mit Kies ummanteln Grabentiefe: ca. 20 cm, Grabenbreite: ca. 30 cm, Kies: Filterkies 16 / 32
- Holzspalier, Höhe 2,30m Holzart Lärche, Holzbretter allseits gehobelt, gefast siehe Details
- Abbruch Mauer / Einbauten Bestand

Sparten Bestand

- Fernwärme Heizwerk/ Schacht/ VFWR/ VFWV
- Gas Anschluss Niederdruck Regler/ Hochdruck Regler/ Hausanschluss
- Kanal Bestand Mischwasser
- Kanal Bestand Regenwasser
- Kanal Bestand Schmutzwasser
- Kanalschachtdeckel Bestand
- Strom Bestand Niederspannung/ Mittelspannung/ Straßenbeleuchtung
- Strom Mittelspannung, Niederspannung, außer Betrieb
- Telekommunikation Leitungen FMK/ FMKR/ GFMR
- Wasser Anschlussleitung/ Hausanschluss/ Schachthydrant/ Leitungsabschluss/ Versorgungsleitung

Bemassung

- 1.70 Bemaßungsachse, Bemaßung mit Maßzahl
- Bemaßungsachse und Markierung Nullpunkt

Sonstiges

- Bearbeitungsgrenze 7. Bauabschnitt Stadtgarten/ Zwingergarten
- 259.03 Höhe Bestand
- 259.40 Höhe neu
- 4% > Gefälle
- Flurgrenze und Flurnummer
- Böschung

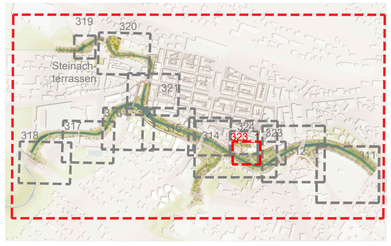

auftraggeber
Stadt Balingen
Amt für Stadtplanung und Bauservice
Neue Str. 31, 72336 Balingen

vorhaben
Gartenschau Balingen 2023
Kulturachse Süd
Freianlagen

zeichnung
Ausführungsplanung 7.BA - Stadtgarten/ Zwingergarten
Lageplanausschnitt Zwingergarten/ Stadtgarten Süd

datum
06.12.2021

maßstab
1:100

plan-nr
1545_05_323_1

index