Anschlussplan 323_1

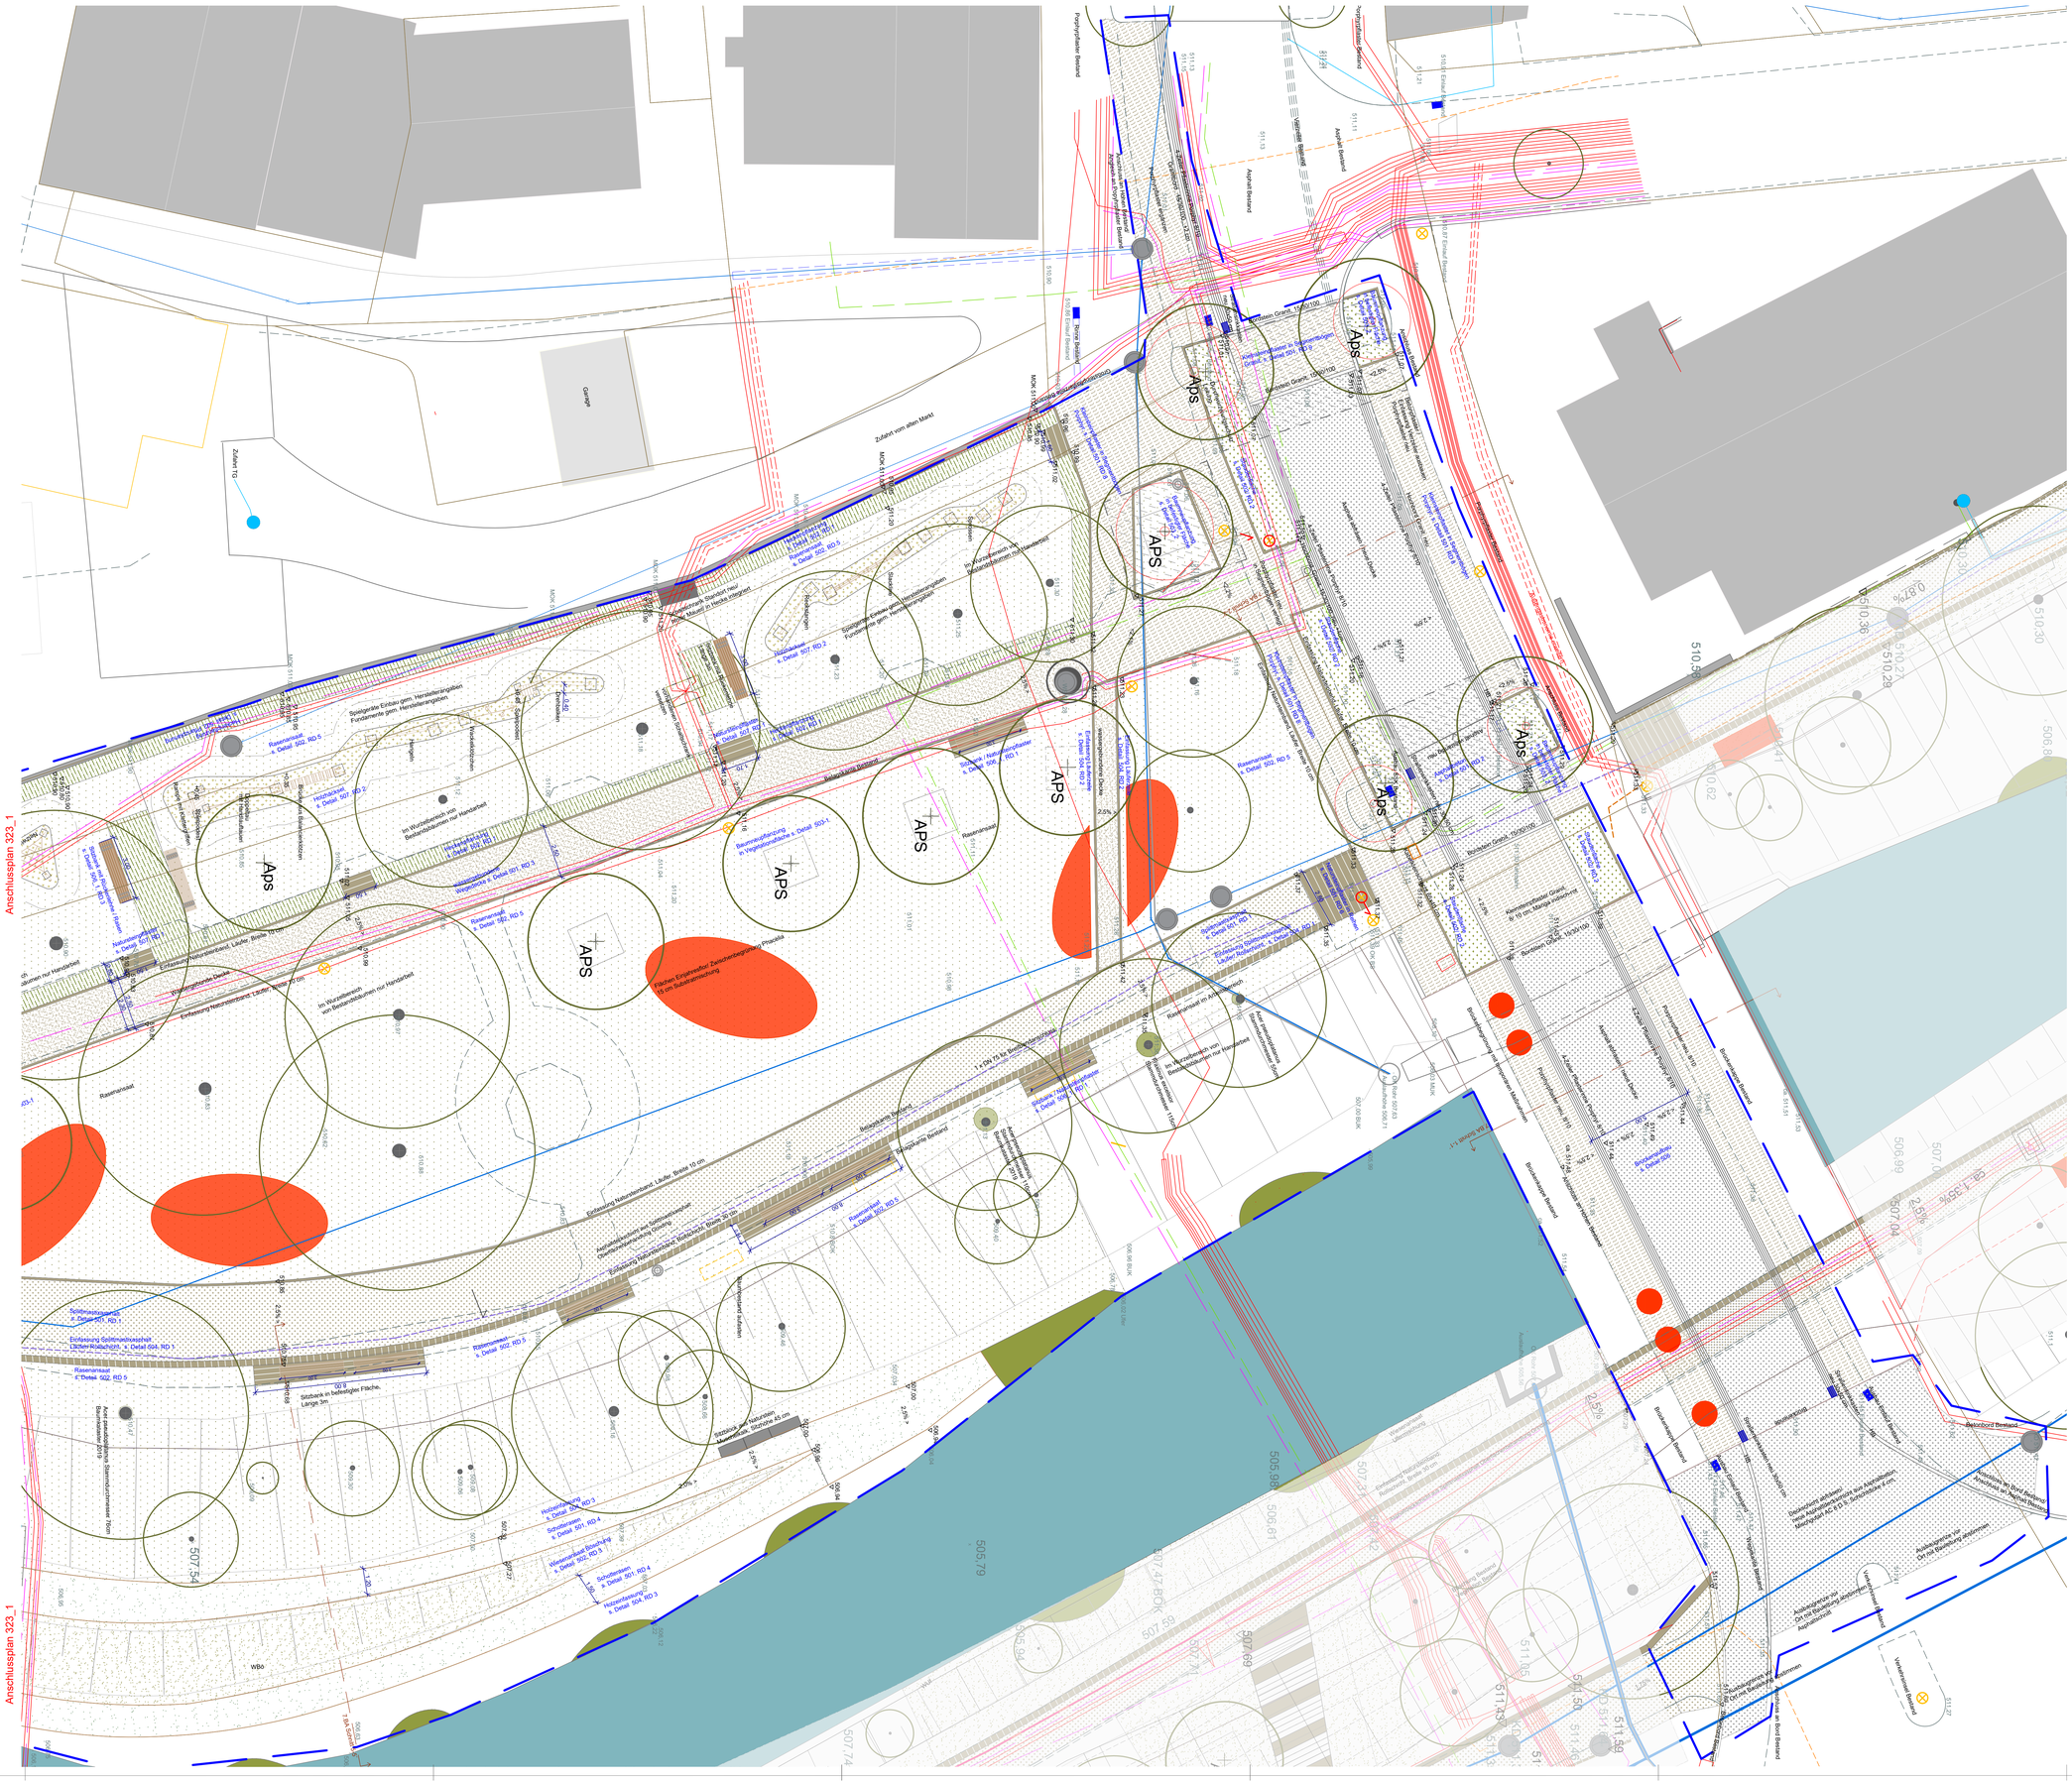
Zufahrt Tor
Zufahrt vom alten Markt
Garage
Pumpfundament Bestand
Pumpenschacht Bestand
Asphalt Bestand
Asphalt Bestand
Asphalt