


S:\daten\STADT-LP\329 Meßstetten\329-006 SK interkomm-Gewerbe-Industriepark Zollernalb\Planwerk\329-006 SK interkomm-Gewerbe-Industriepark Zollernalb 22-01-28.dwg Layout: Konzept

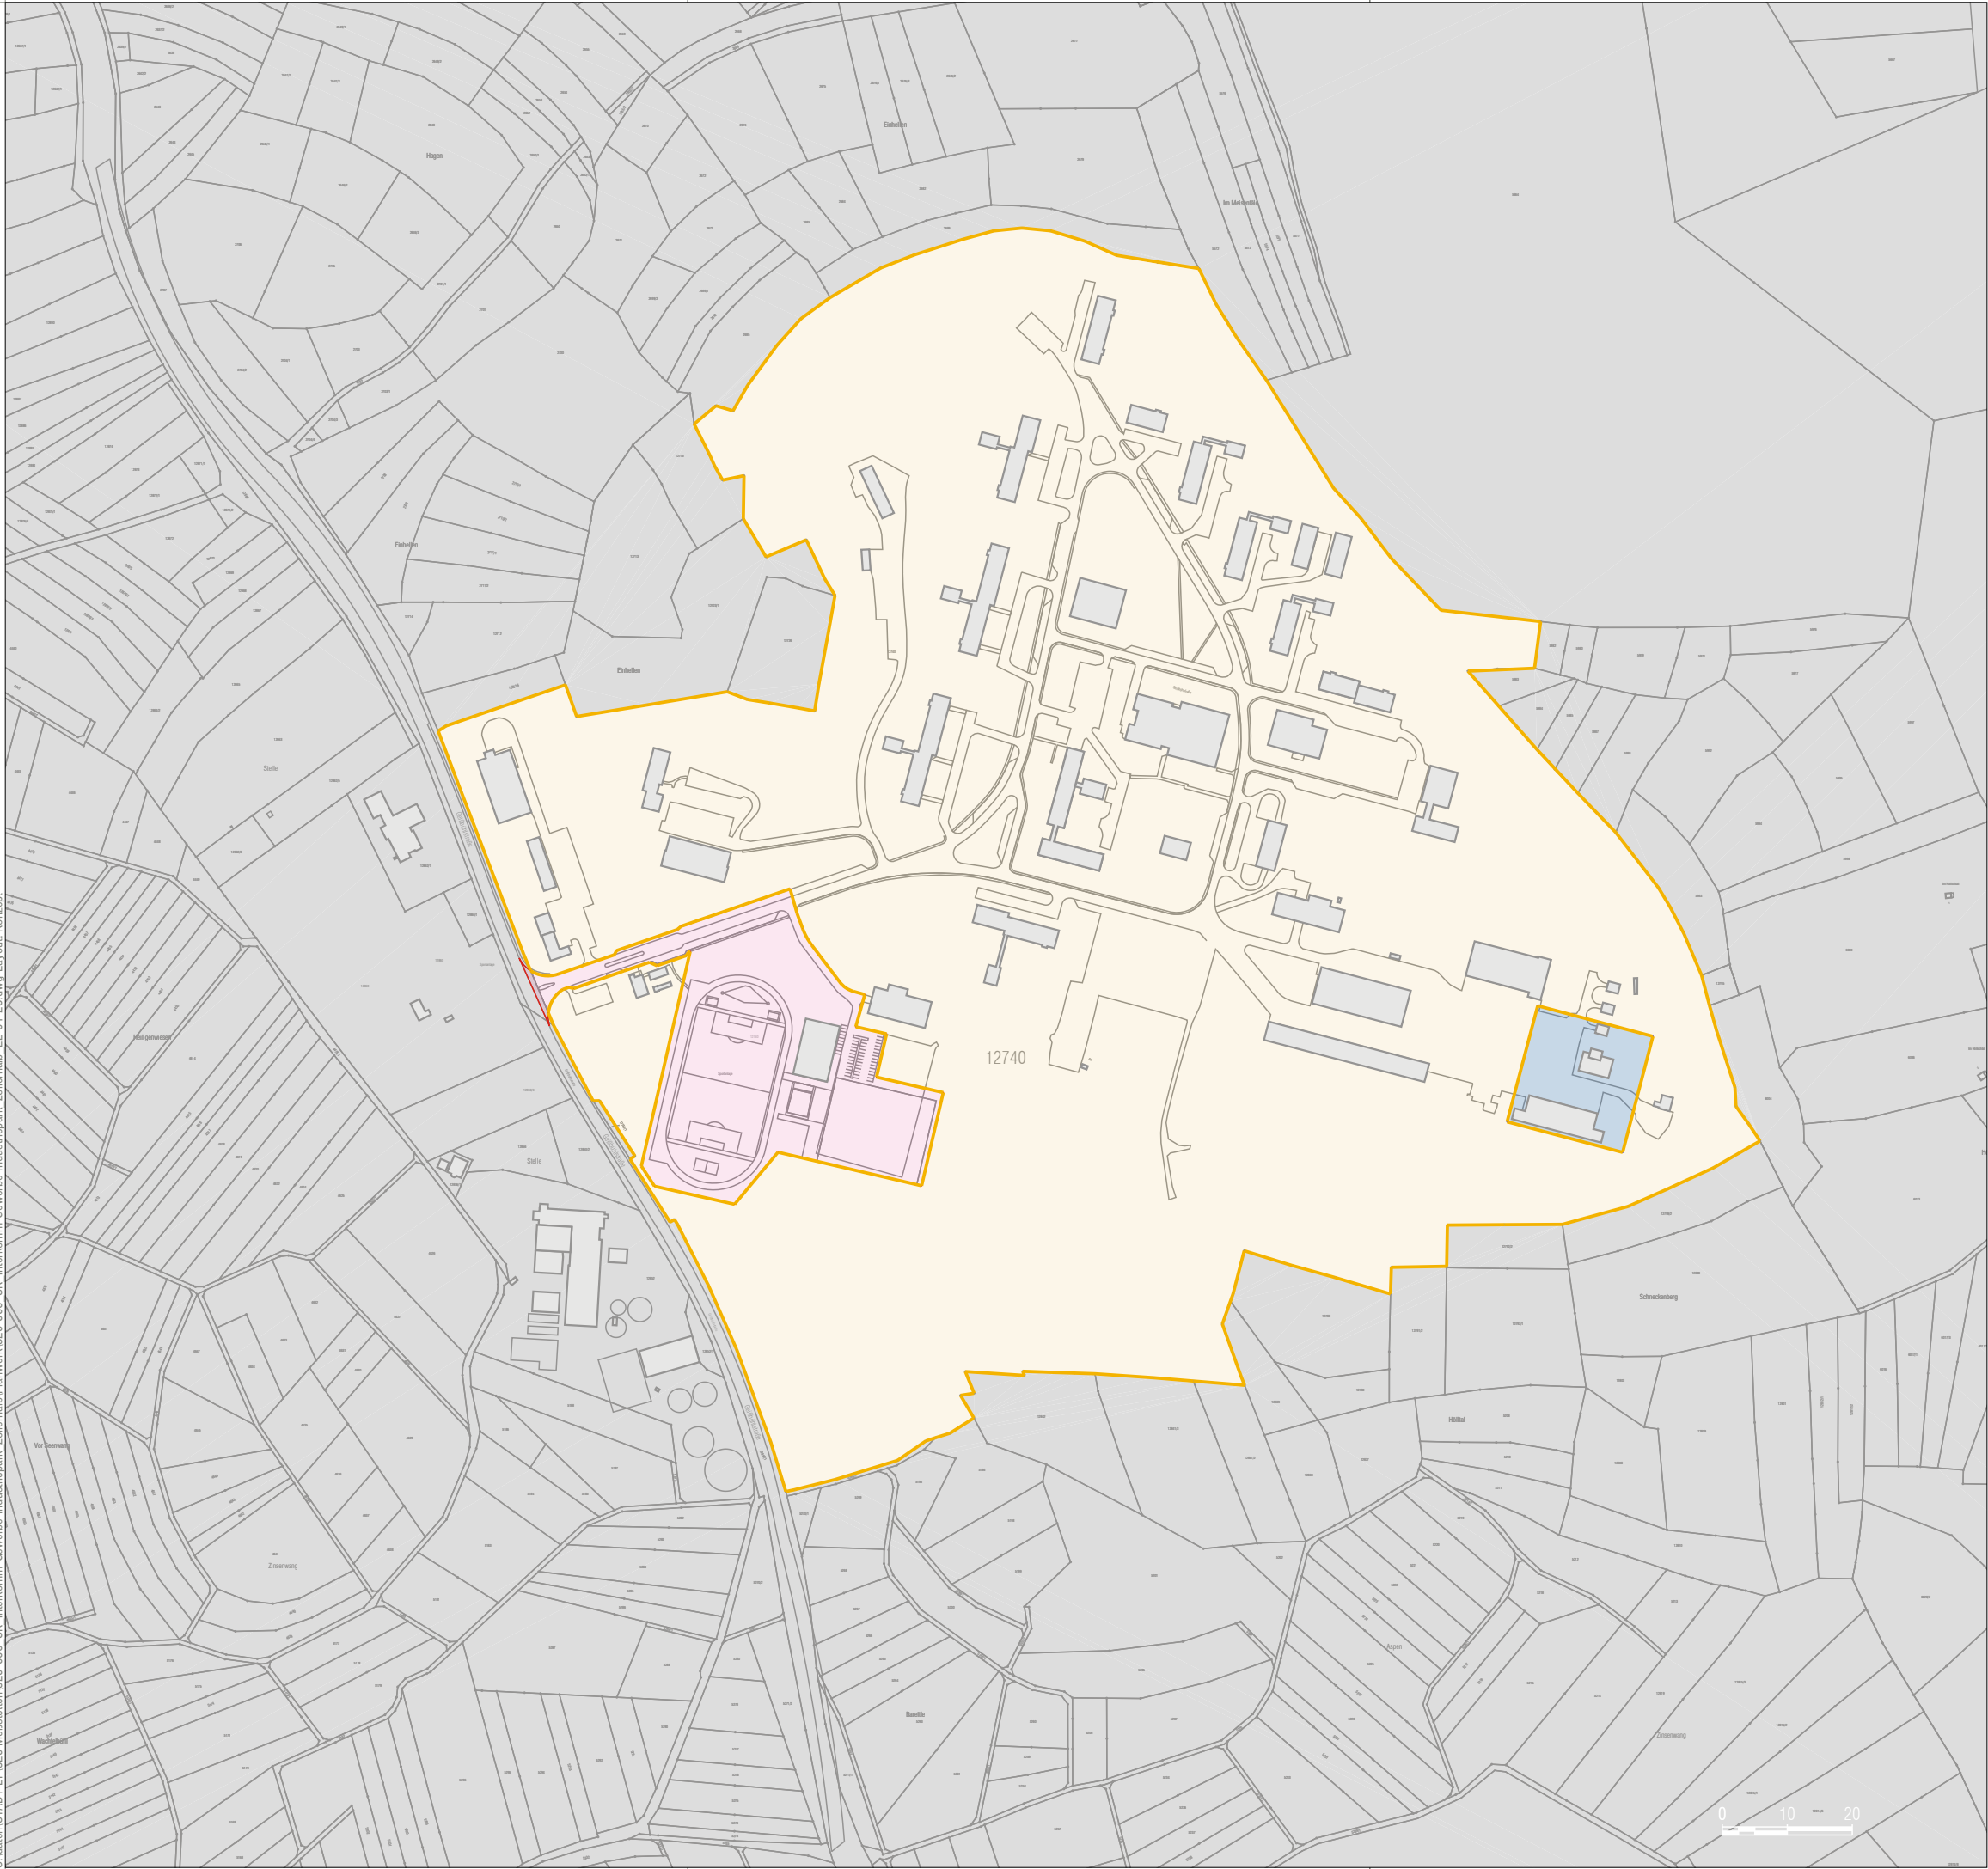

LEGENDE

Verbandsfläche ZV IIGP-Zollernalb

ca. 515.500 m²



BOS-Digitalfunk (BIMA)

ca. 8.500 m²



Sportfläche Geißbühl Stadt Meßstetten

ca. 35.800 m²



Maßstab 1:5.000

Zweckverband "Interkom. Industrie- und

Gewerbepark Zollernalb"

Interkomm. Industrie- und

Gewerbepark Zollernalb

Verbandsfläche ZV IIGP-Zollernalb

Stand 04.02.2022

Plan-Nr 61-01

baldauf
ARCHITEKTEN
STADTPLANER

Baldauf Architekten und Stadtplaner GmbH
Geschäftsführer: Prof. Dr. Ing. Gerd Baldauf
Schreiberstraße 27 · 70199 Stuttgart
Tel. 0711 967 87-0 · Fax 0711 967 87-22
www.baldaufarchitekten.de · info@baldaufarchitekten.de