




Übersicht M 1:250

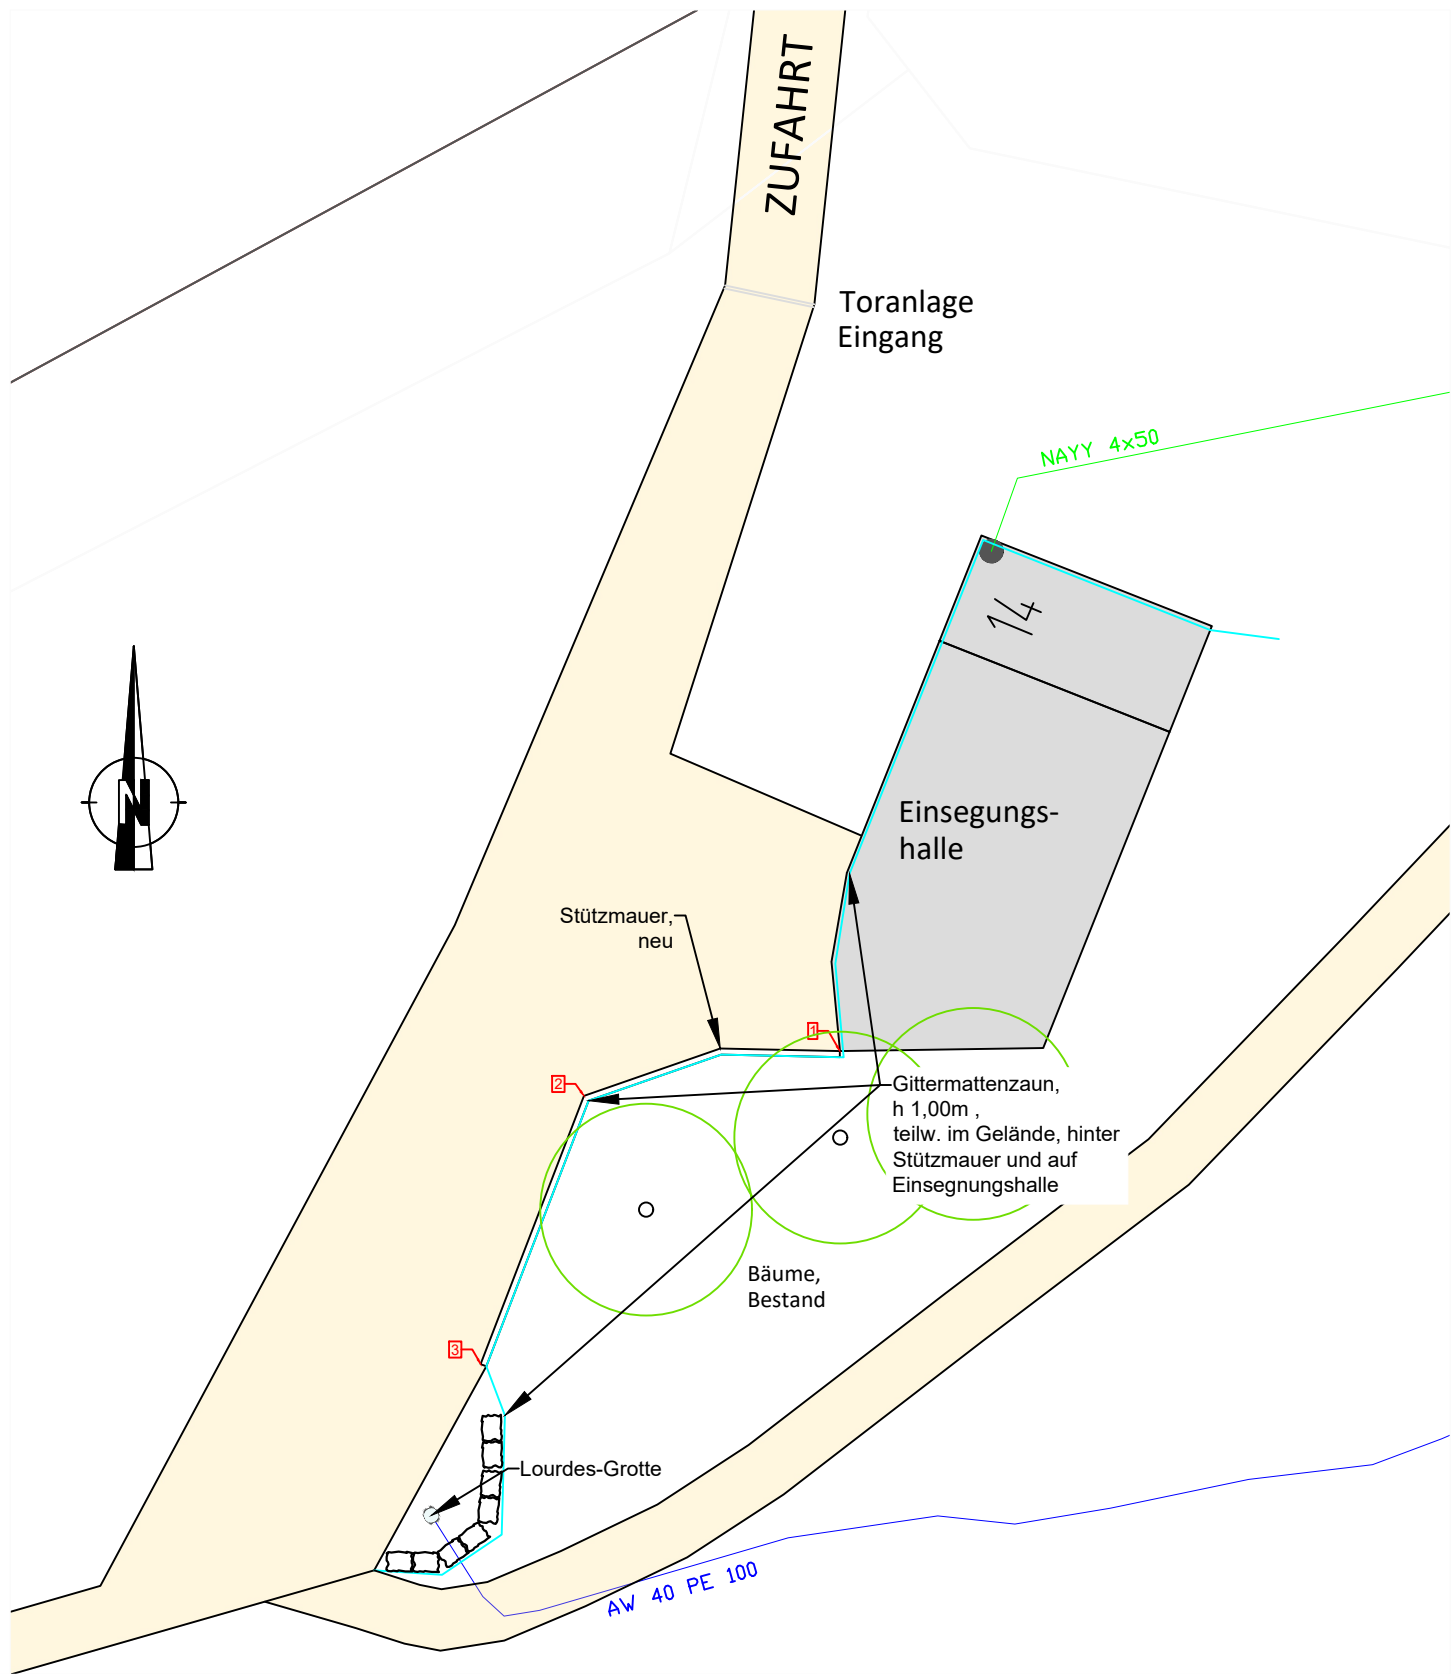

Abwicklung Stützmauer Bestand, Ansichtsfläche 28 qm
M 1:200

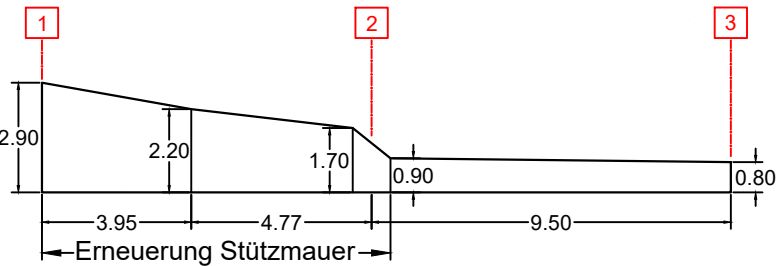

Luftbild Ausschnitt Balingen-Streichen M 1:5000

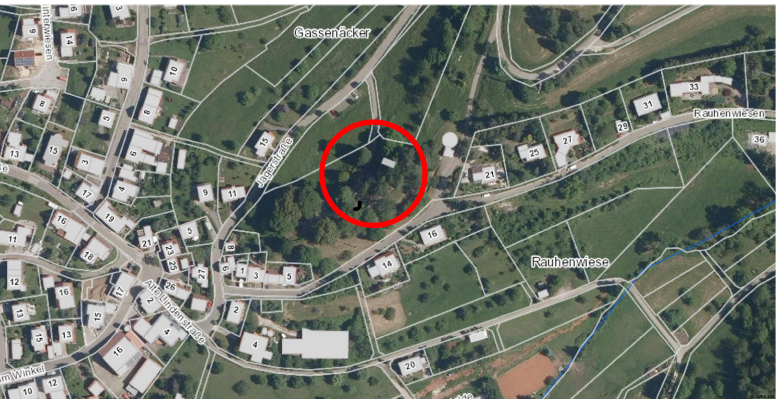

Luftbild Baufeld M 1:500



Nr.	Änderungsbeschreibung	Veranlasser	Datum	Name
a	-	-	-	-
b				
c				
d				
e				

DREHER + PARTNER Beratende Ingenieure PartG mbB
INGENIEURE IM BAUWESEN • STRASSENBAU • WASSERBAU • VERMESSUNG
HAIGERLOCHER STRASSE 11 • 72379 HECHINGEN • TEL.: 07471/ 9849920 • E-Mail: mail@ib-dreher.de

Projektname: **Sanierung Stützmauer**
Friedhof Streichen

Planart: **Lageplan**

Maßstab: **div.**

Plannummer: **1.0**

Gezeichnet: 10.05.2022 TL/ TD
Bearbeitet:

Anerkannt:
Balingen-Streichen, den