
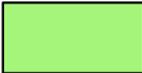
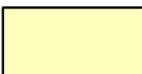


Bebauungsplanentwurf

Sondergebiet Feuerwehr Streichen

Planzeichenerklärung

	SO	Sondergebiet - Feuerwehr
		Baugrenze
I		Zahl der Vollgeschosse als Höchstgrenze
0,6		Grundflächenzahl (GRZ)
		Geschossflächenzahl (GFZ)
o		offene Bauweise
FD		Flachdach
0° - 5°		Dachneigung
GH max. 7,0 m		Max. Gebäudehöhe (GH)
		Öffentliche Grünfläche
	PFG	Pflanzgebot
	PFB	Pflanzbindung
	M	Maßnahmen zum Schutz, zur Pflege und zur Entwicklung der Landschaft
		Fahrbahn
		Grenze des räumlichen Geltungsbereiches des Bebauungsplanes
		Überschwemmungsgebiet (HQ100 - statistisch 100 jährliches Hochwasserereignis)

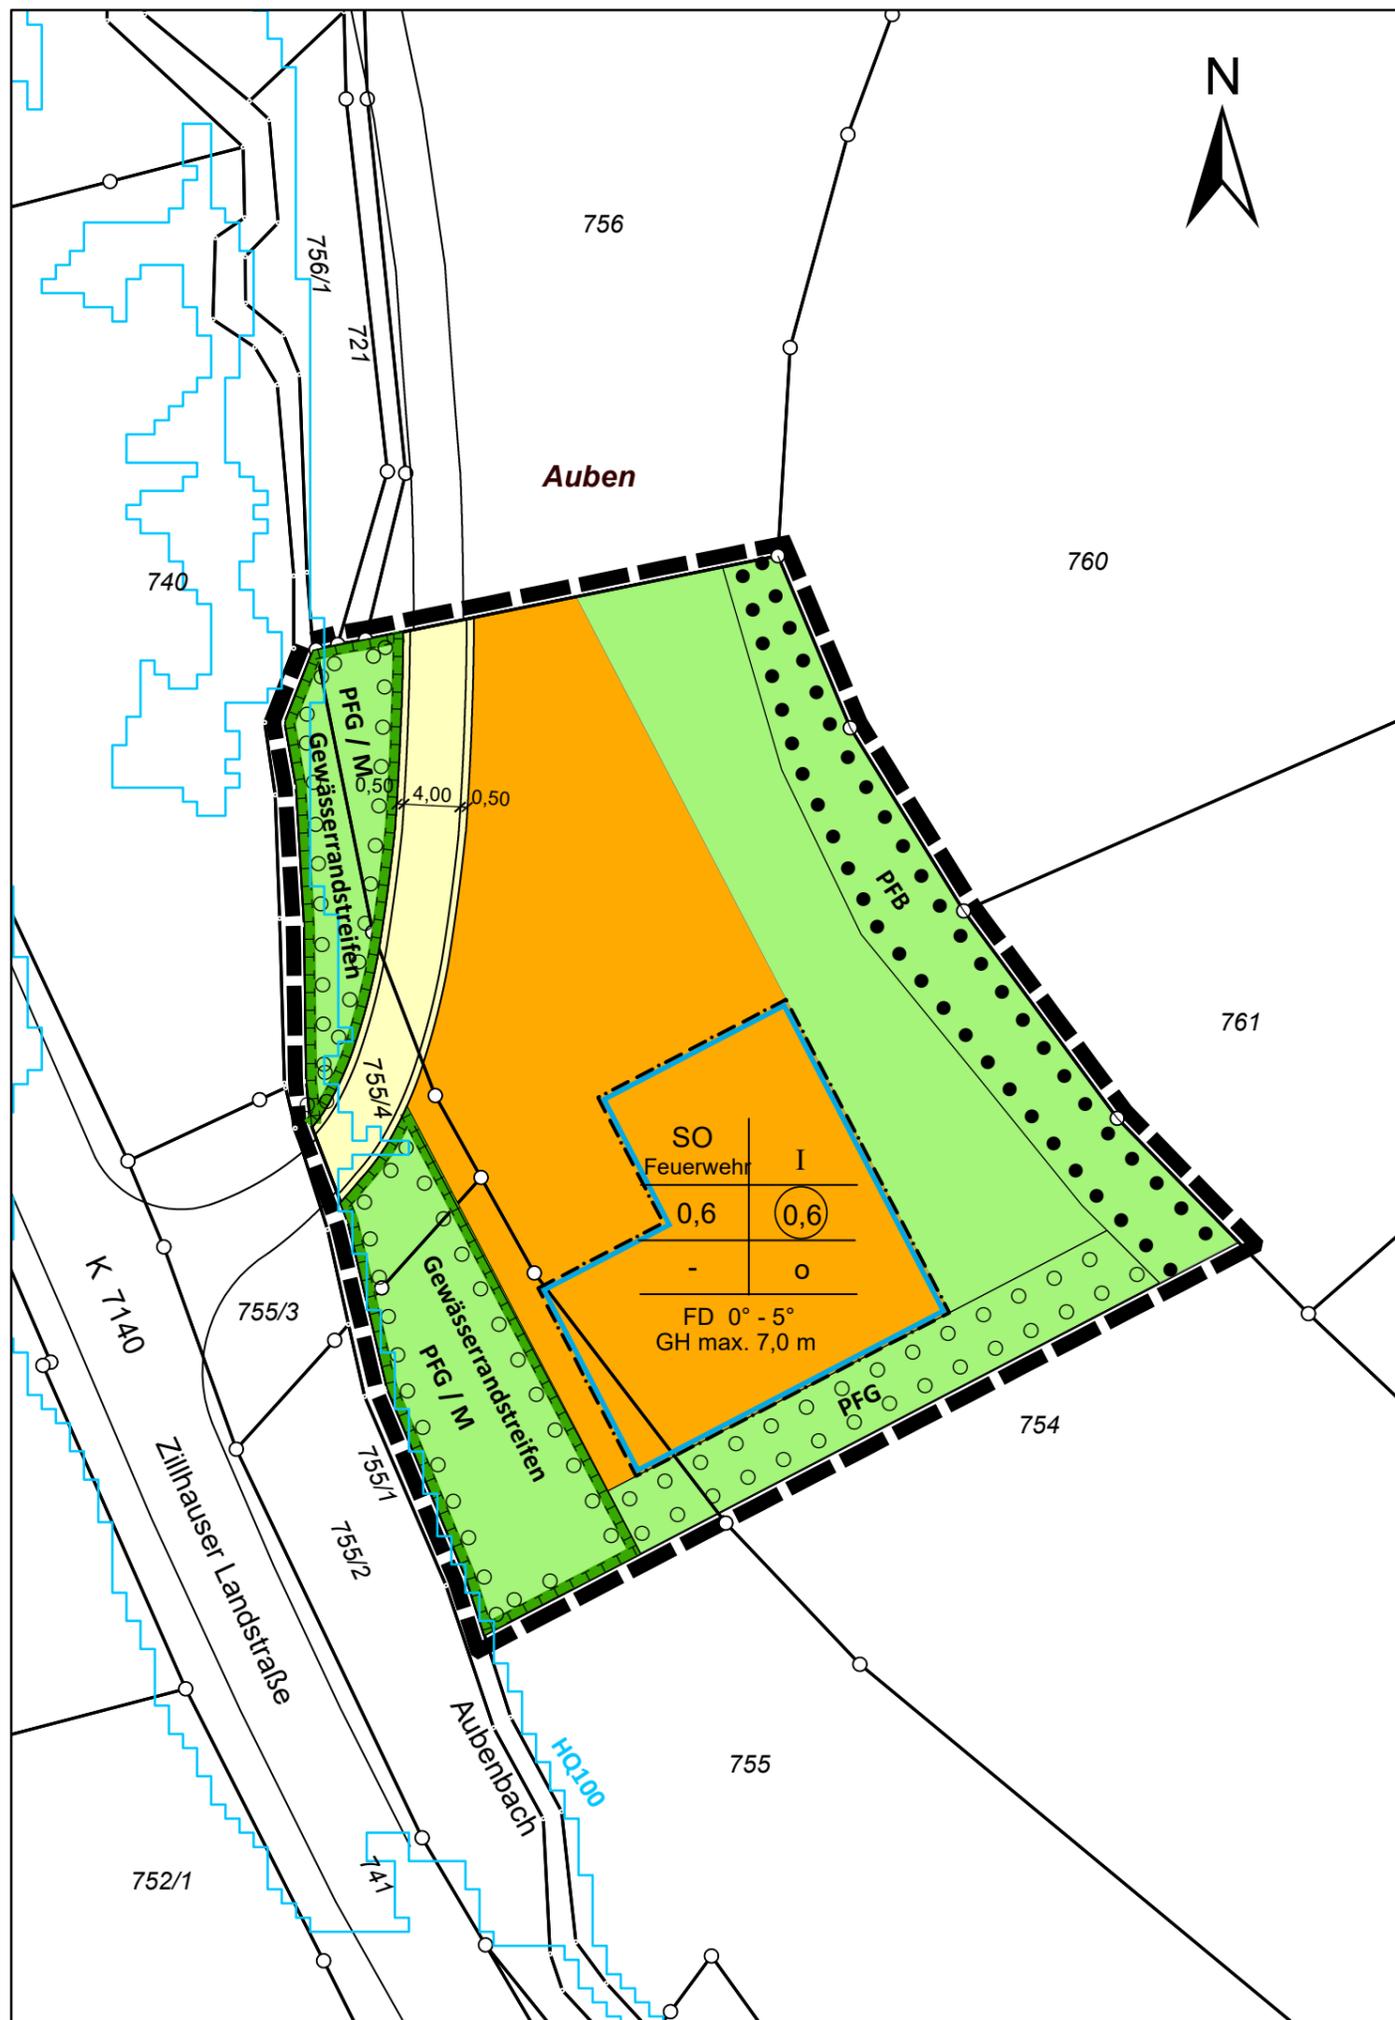

Maßstab 1:500

20.06.2022 ABT: GEOINFORMATIONEN / VERMESSUNG