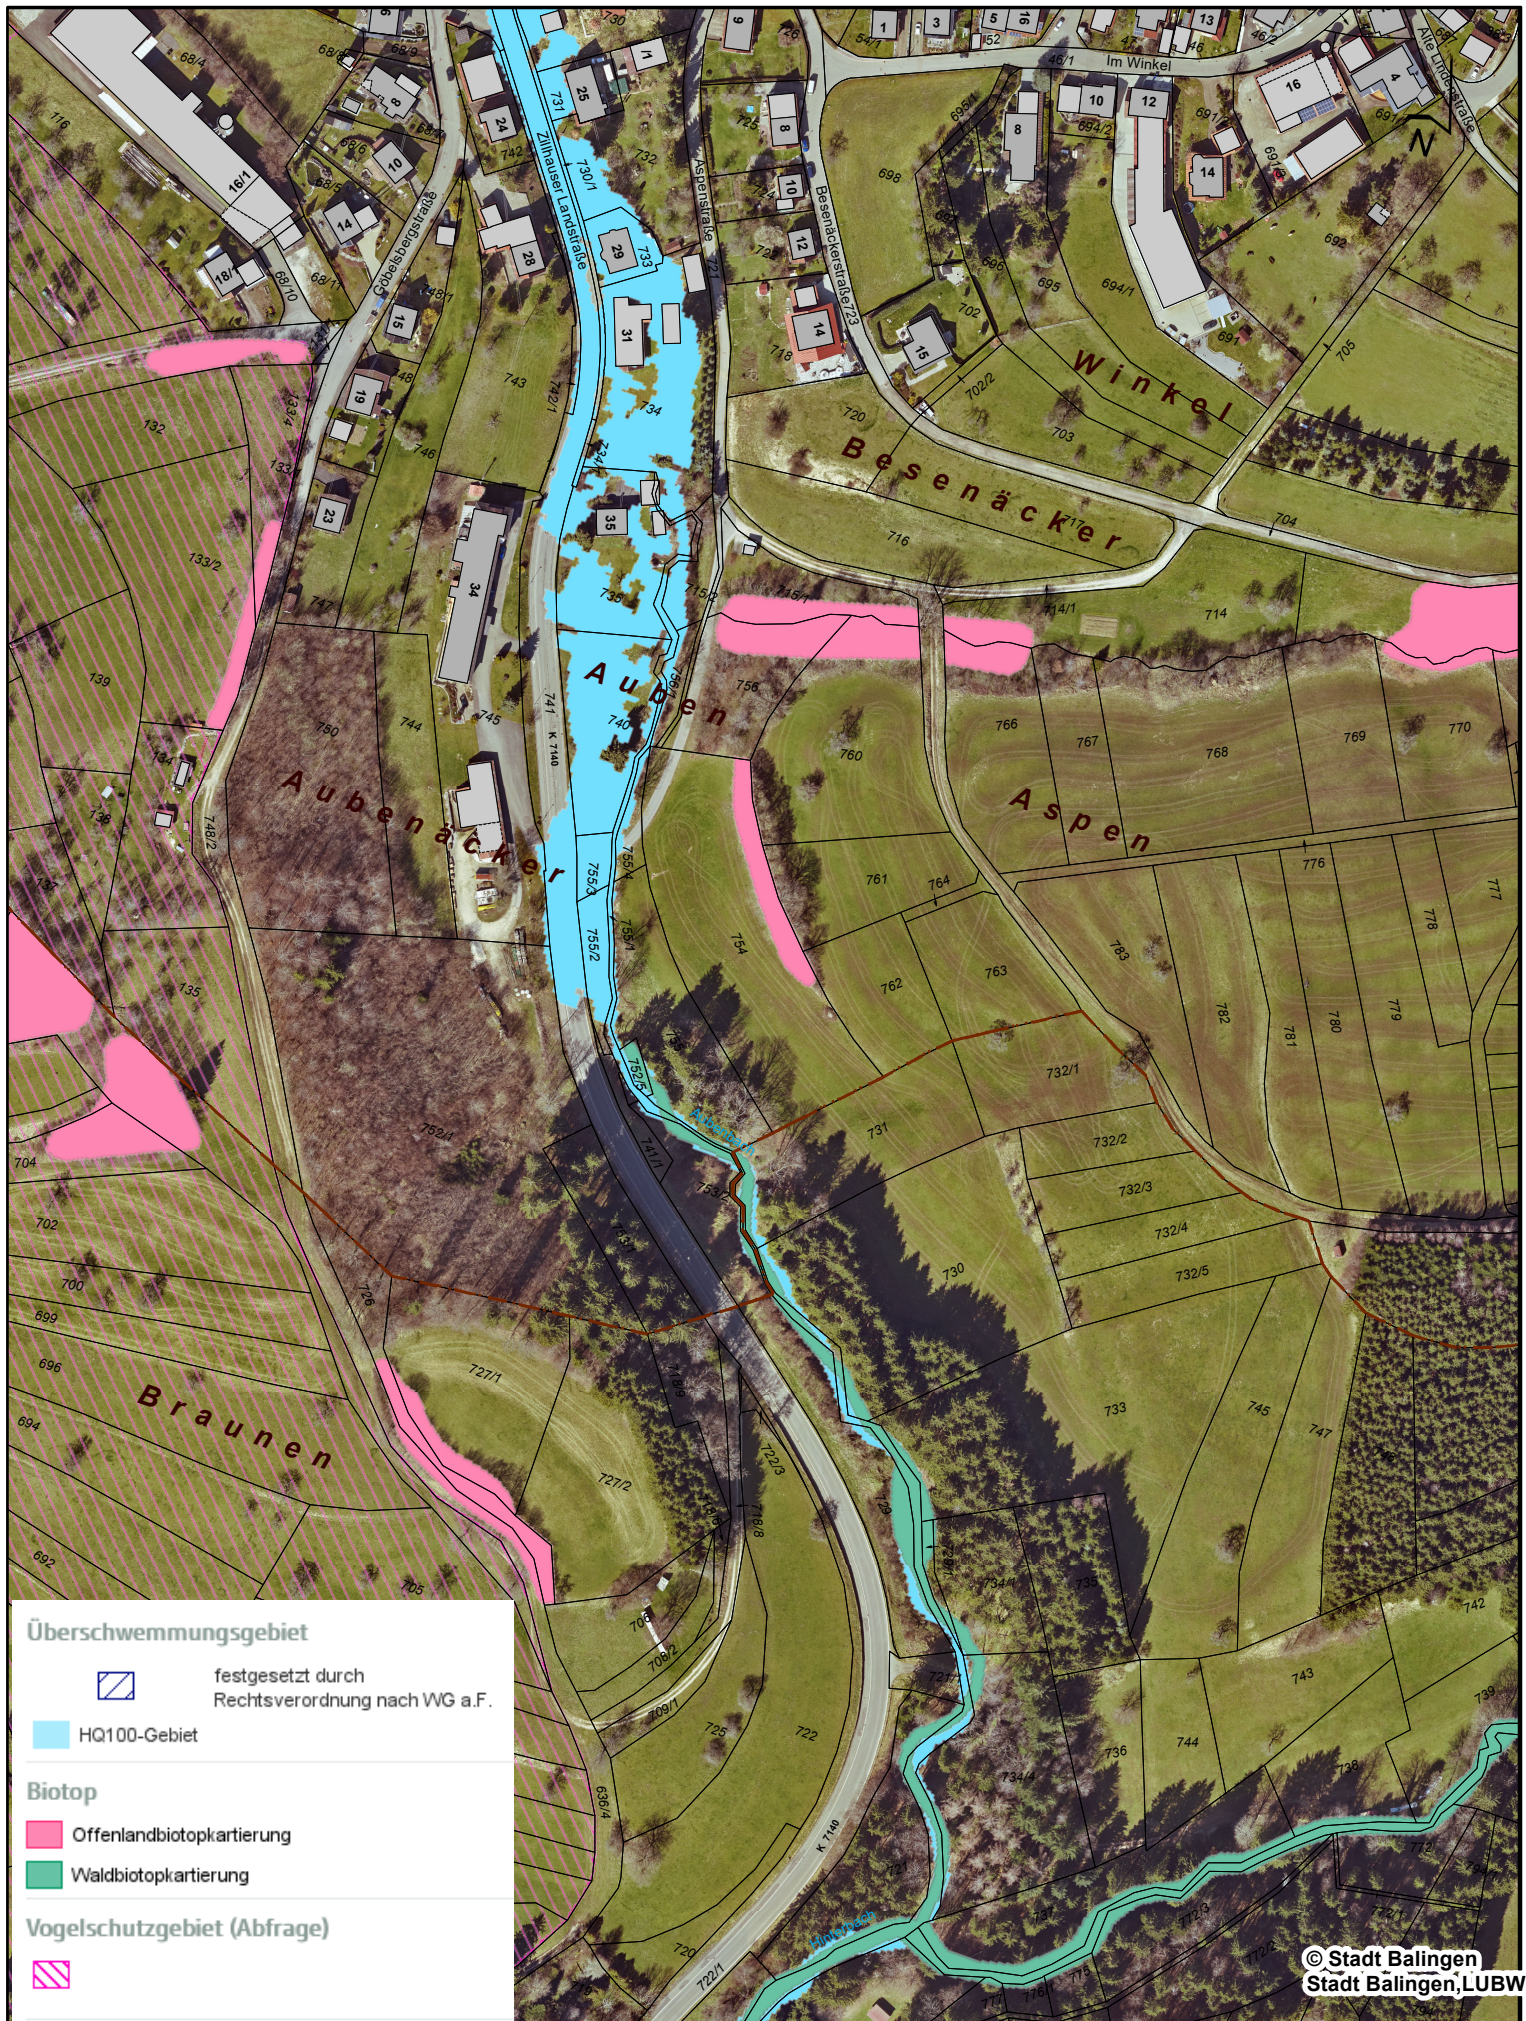


#### Basisinformation

Maßstab: 1:2 500  
Stadt: Balingen  
Stadtteil: Streichen

Hinweis: Liegenschaftskataster Stand 07.03.2022 16:30:58  
Auszug vom: 04.07.2022  
Auszug erstellt: SBL61080

© Stadt Balingen  
Stadt Balingen, LUBW, LU

**Balingen**  
Große Kreisstadt

Amt für Stadtplanung und Bauservice  
Abt. Vermessung/Geoinformationen