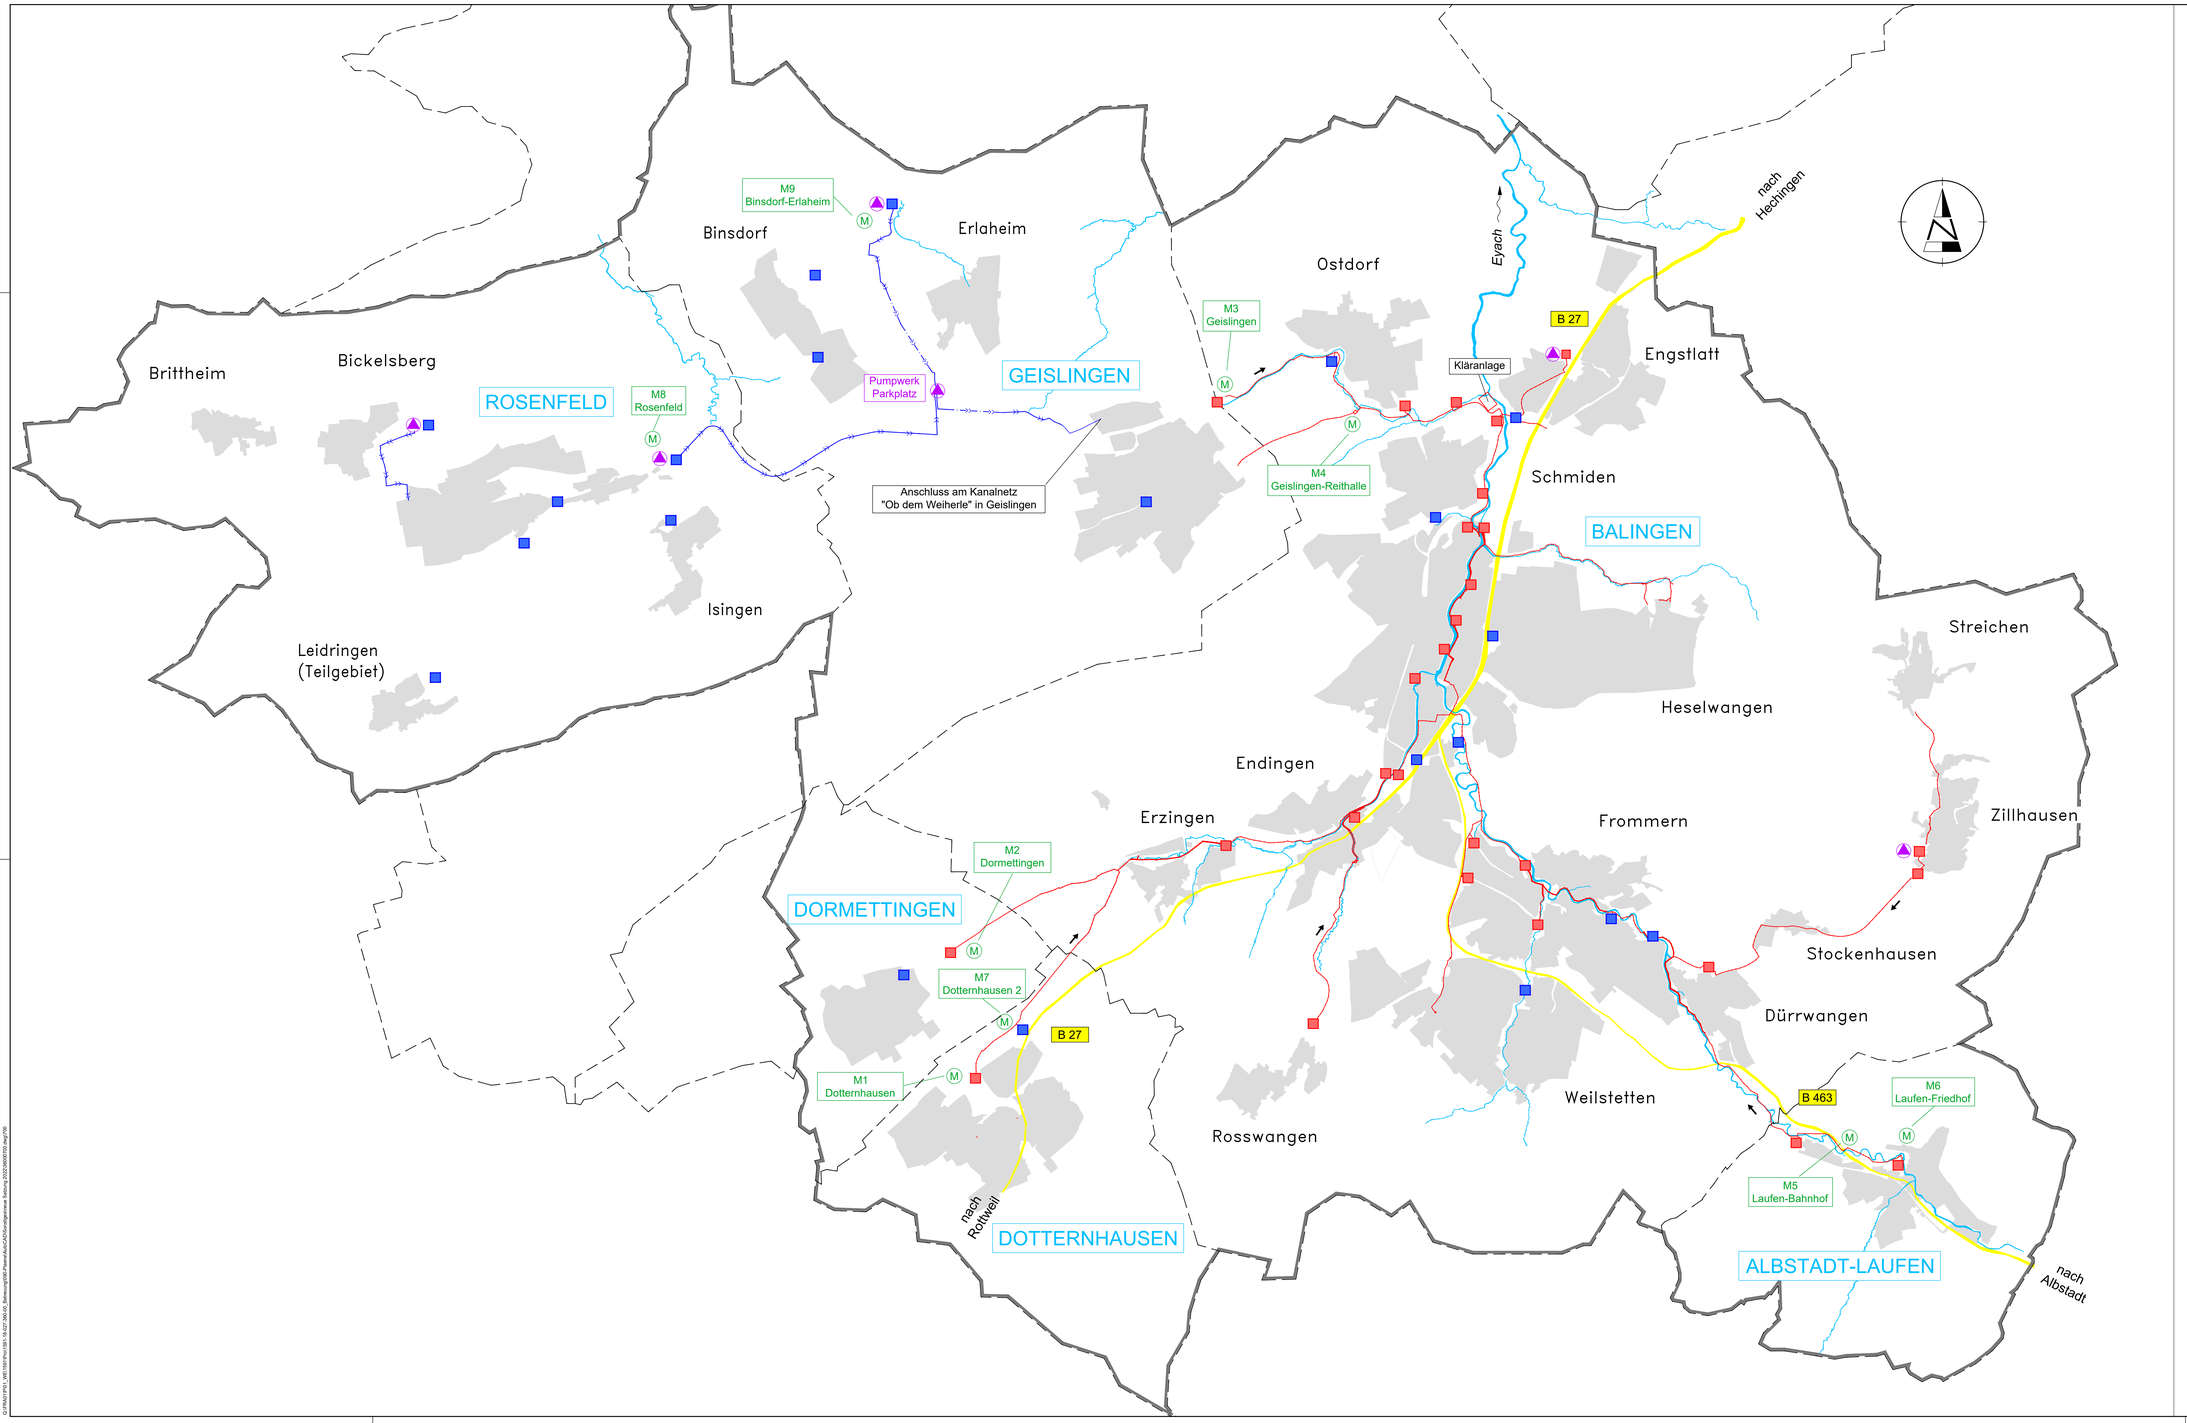

Auftraggeber

Zweckverband Abwasserreinigung Balingen

Projekt

Anlage 1 zur Satzung 2022

Zeichnungsinhalt

Übersichtslageplan
Verbindungssammler, Pumpwerke und Regenüberlaufbecken

VORABZUG
VOM 30.06.2022

	Datum	Name	Planungsstand / Maßstab		Kennzeichnung	
gez.	30.06.2022	TOP	--	Projekt-Nr.	1591-18-027_360-00	
				Datei-Nr.	36000700	.dwg
gepr.	30.06.2022	JHO	--	Zeichnung-Nr.	700	

SWECO

SWECO GmbH
Standort
Frölzheimer Straße 3
70499 Stuttgart
Deutschland
T +49 (0)711 25707-0
F +49 (0)711 25707-57
E stuttgart@sweco-gmbh.de
W www.sweco-gmbh.de

Standort
Hölderlestraße 11
72336 Balingen
Deutschland
T +49 (0)7433 90469-0
F +49 (0)7433 90469-9
E balingen@sweco-gmbh.de
W www.sweco-gmbh.de

Blattgröße: 1350 / 750

Dieser Plan wurde mit AutoCAD 2020/0 erstellt.

O:\STAUT\FA1_WB\1591\Proj\1591-18-027-360-00_Bemessung\06\Planen\Auto\CAD\Übersichtsplan\sve Satzung 2020\36000700.dwg/700