


BESTAND

ANBAU

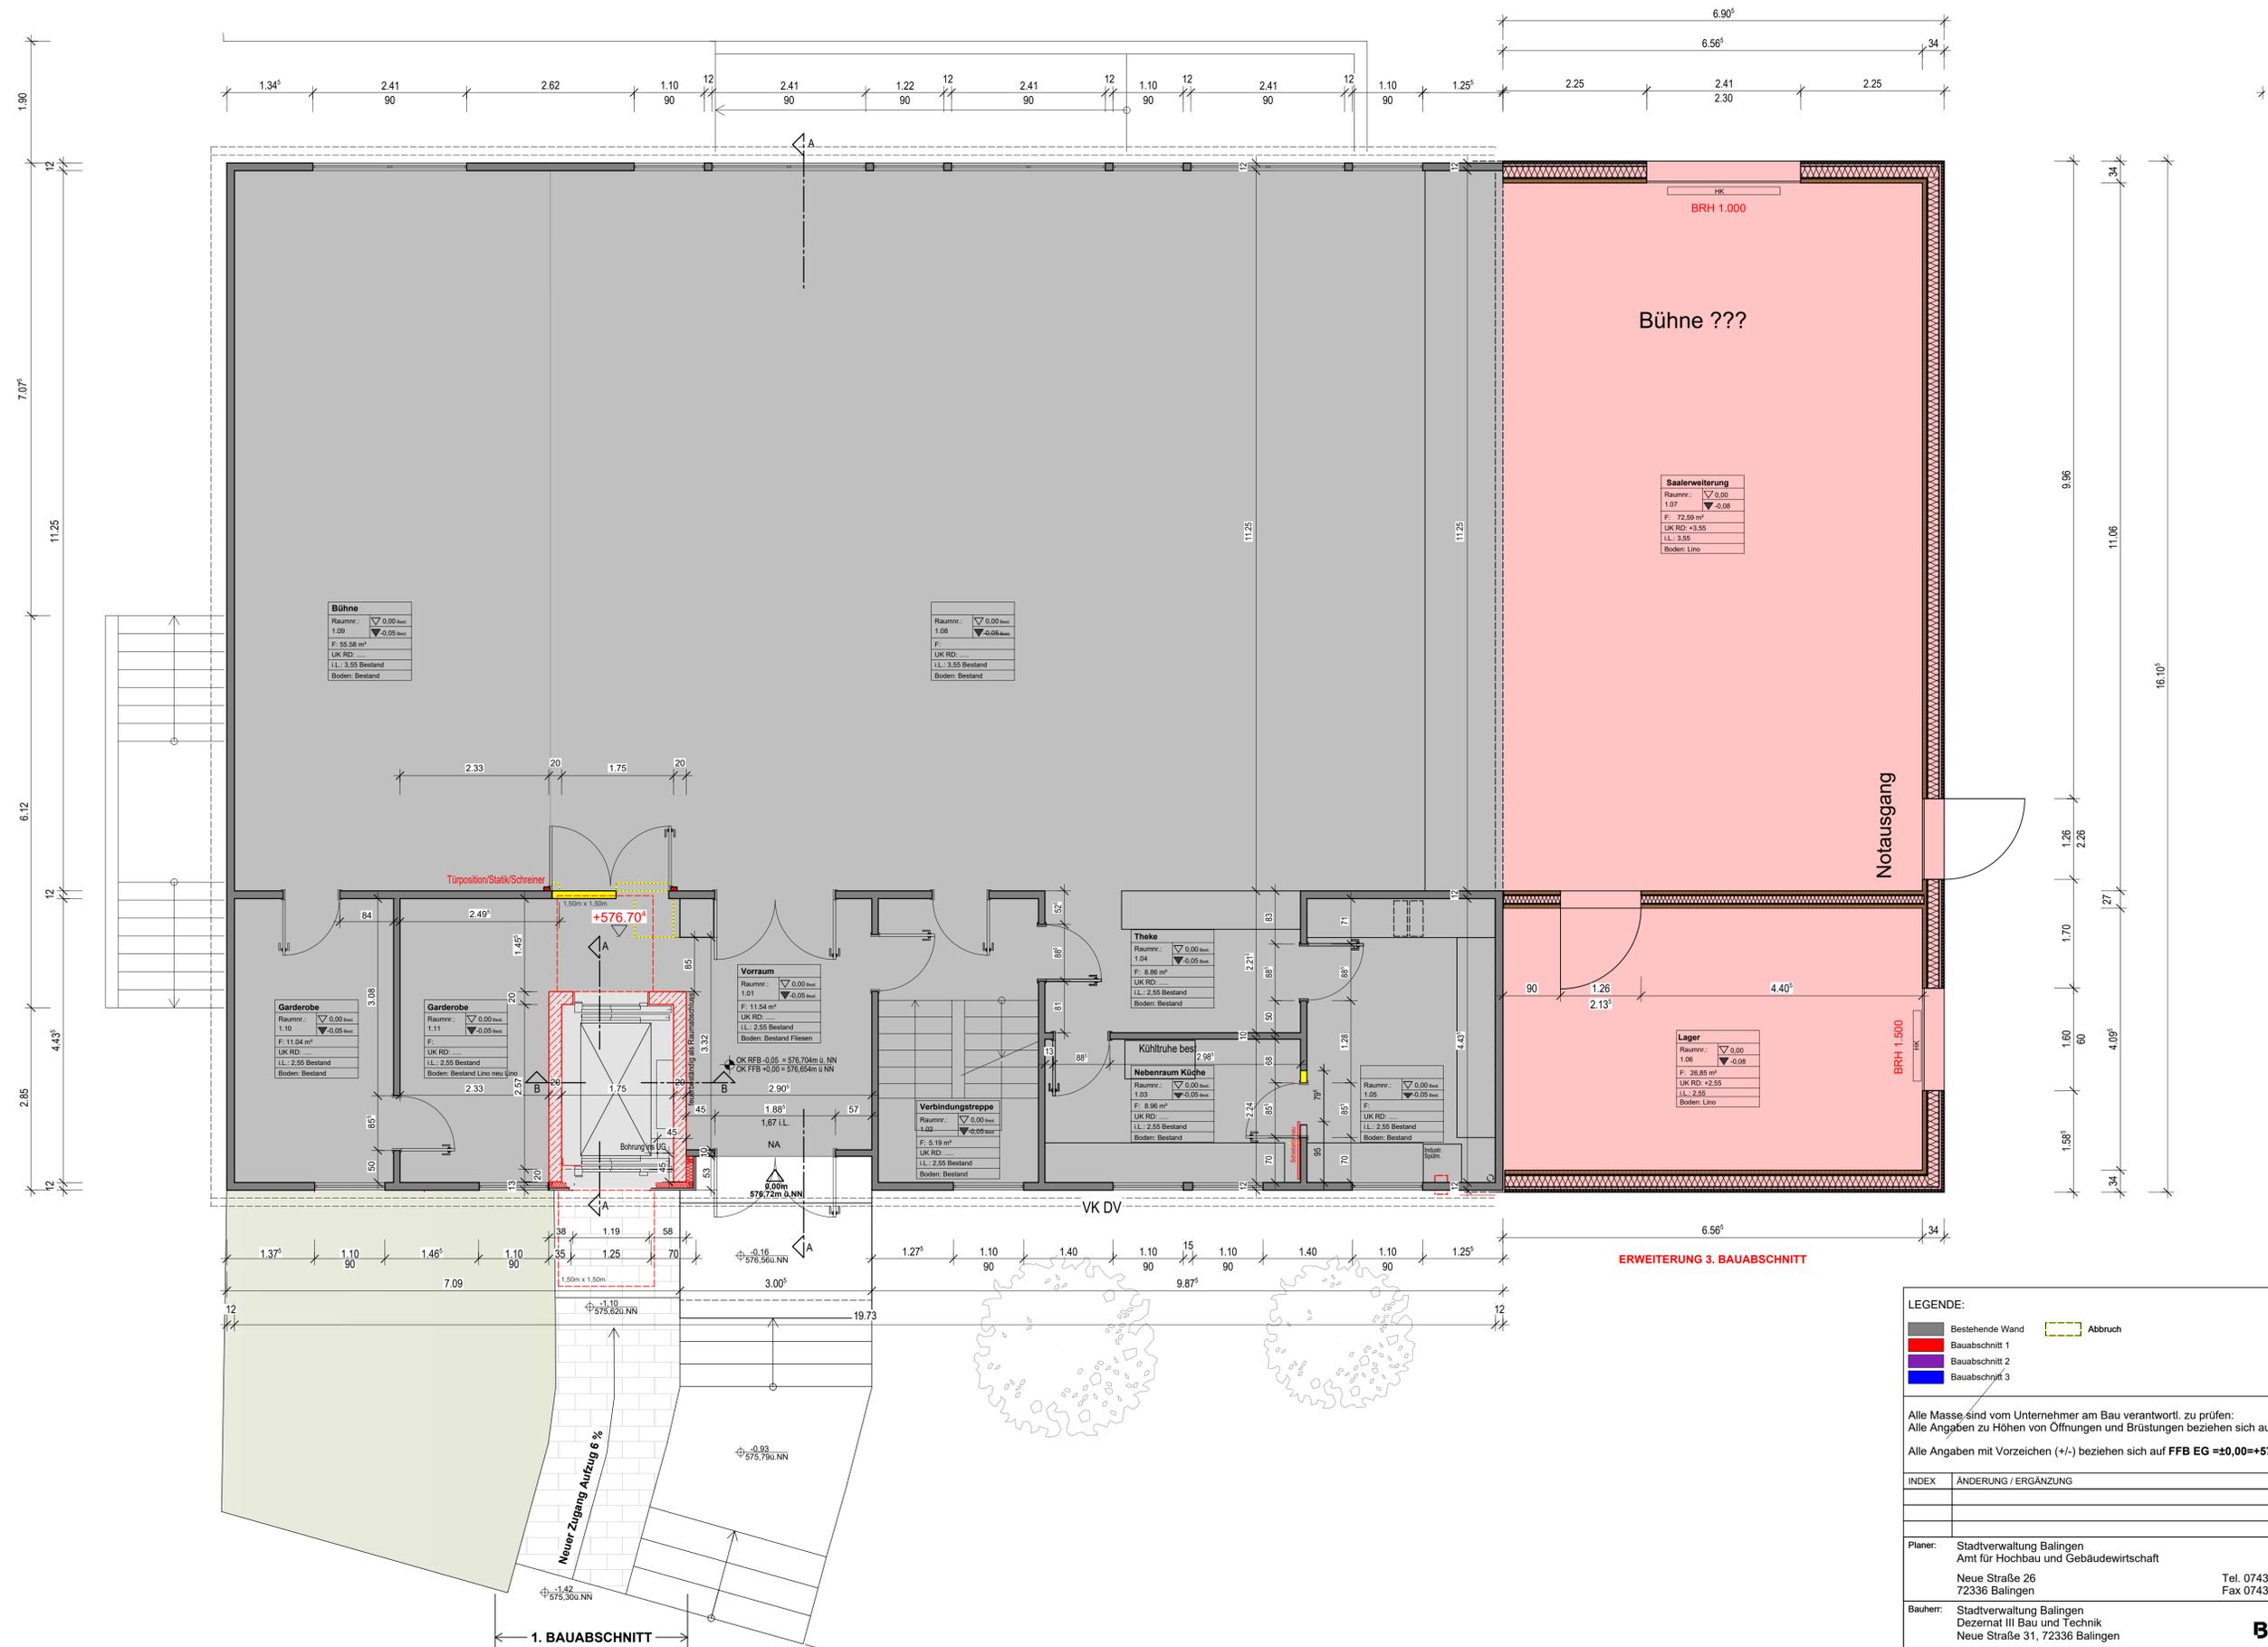

LEGENDE:

- Bestehende Wand
- Baubeschnitt 1
- Baubeschnitt 2
- Baubeschnitt 3
- Abbruch

Alle Masse sind vom Unternehmer am Bau verantwortlich zu prüfen.
 Alle Angaben zu Höhen von Öffnungen und Brüstungen beziehen sich auf FFB.
 Alle Angaben mit Vorzeichen (+/-) beziehen sich auf FFB EG = ±0,00 = +576,72m ü. NN

INDEX	ÄNDERUNG / ERGÄNZUNG	DATUM	Bearbeiter

Planer: Stadtverwaltung Balingen
 Amt für Hochbau und Gebäudewirtschaft
 Neue Straße 26
 72336 Balingen
 Tel. 07433/ 170 266
 Fax 07433/ 170 46266

Bauherr: Stadtverwaltung Balingen
 Dezernat III Bau und Technik
 Neue Straße 31, 72336 Balingen

Projekt: An- und Umbau am bestehenden Gebäude
 Bürgermeister-Jetter-Straße 74, 72336 Balingen

Planinhalt: EG

H/B = 594 / 841 (0.50m²)

Plan-Nr.: 30
 Index:
 Maßstab: 1:50
 Datum: 09.02.2023
 Gezeichnet: sma
 Geprüft:

