
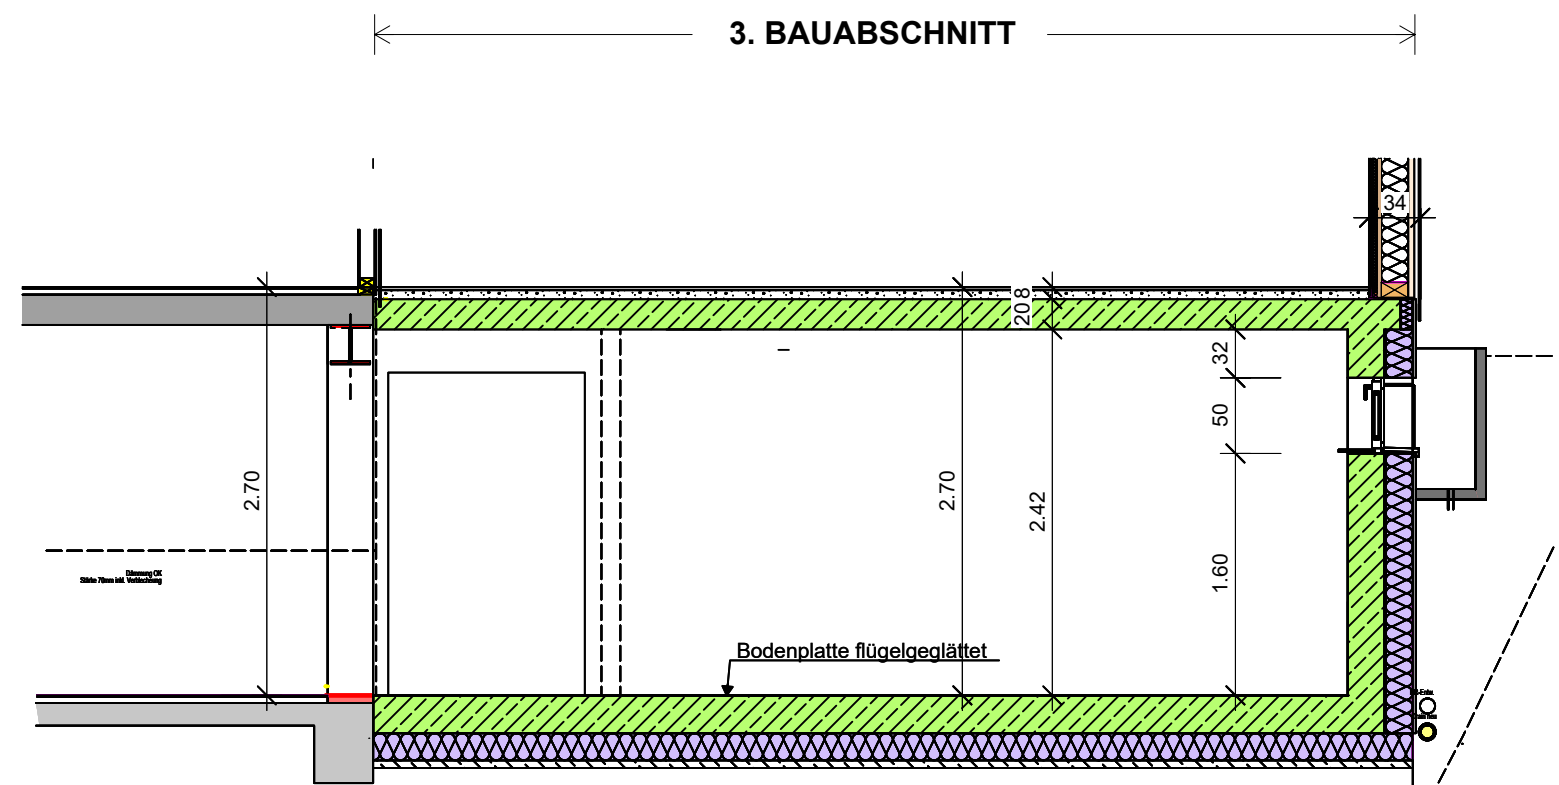
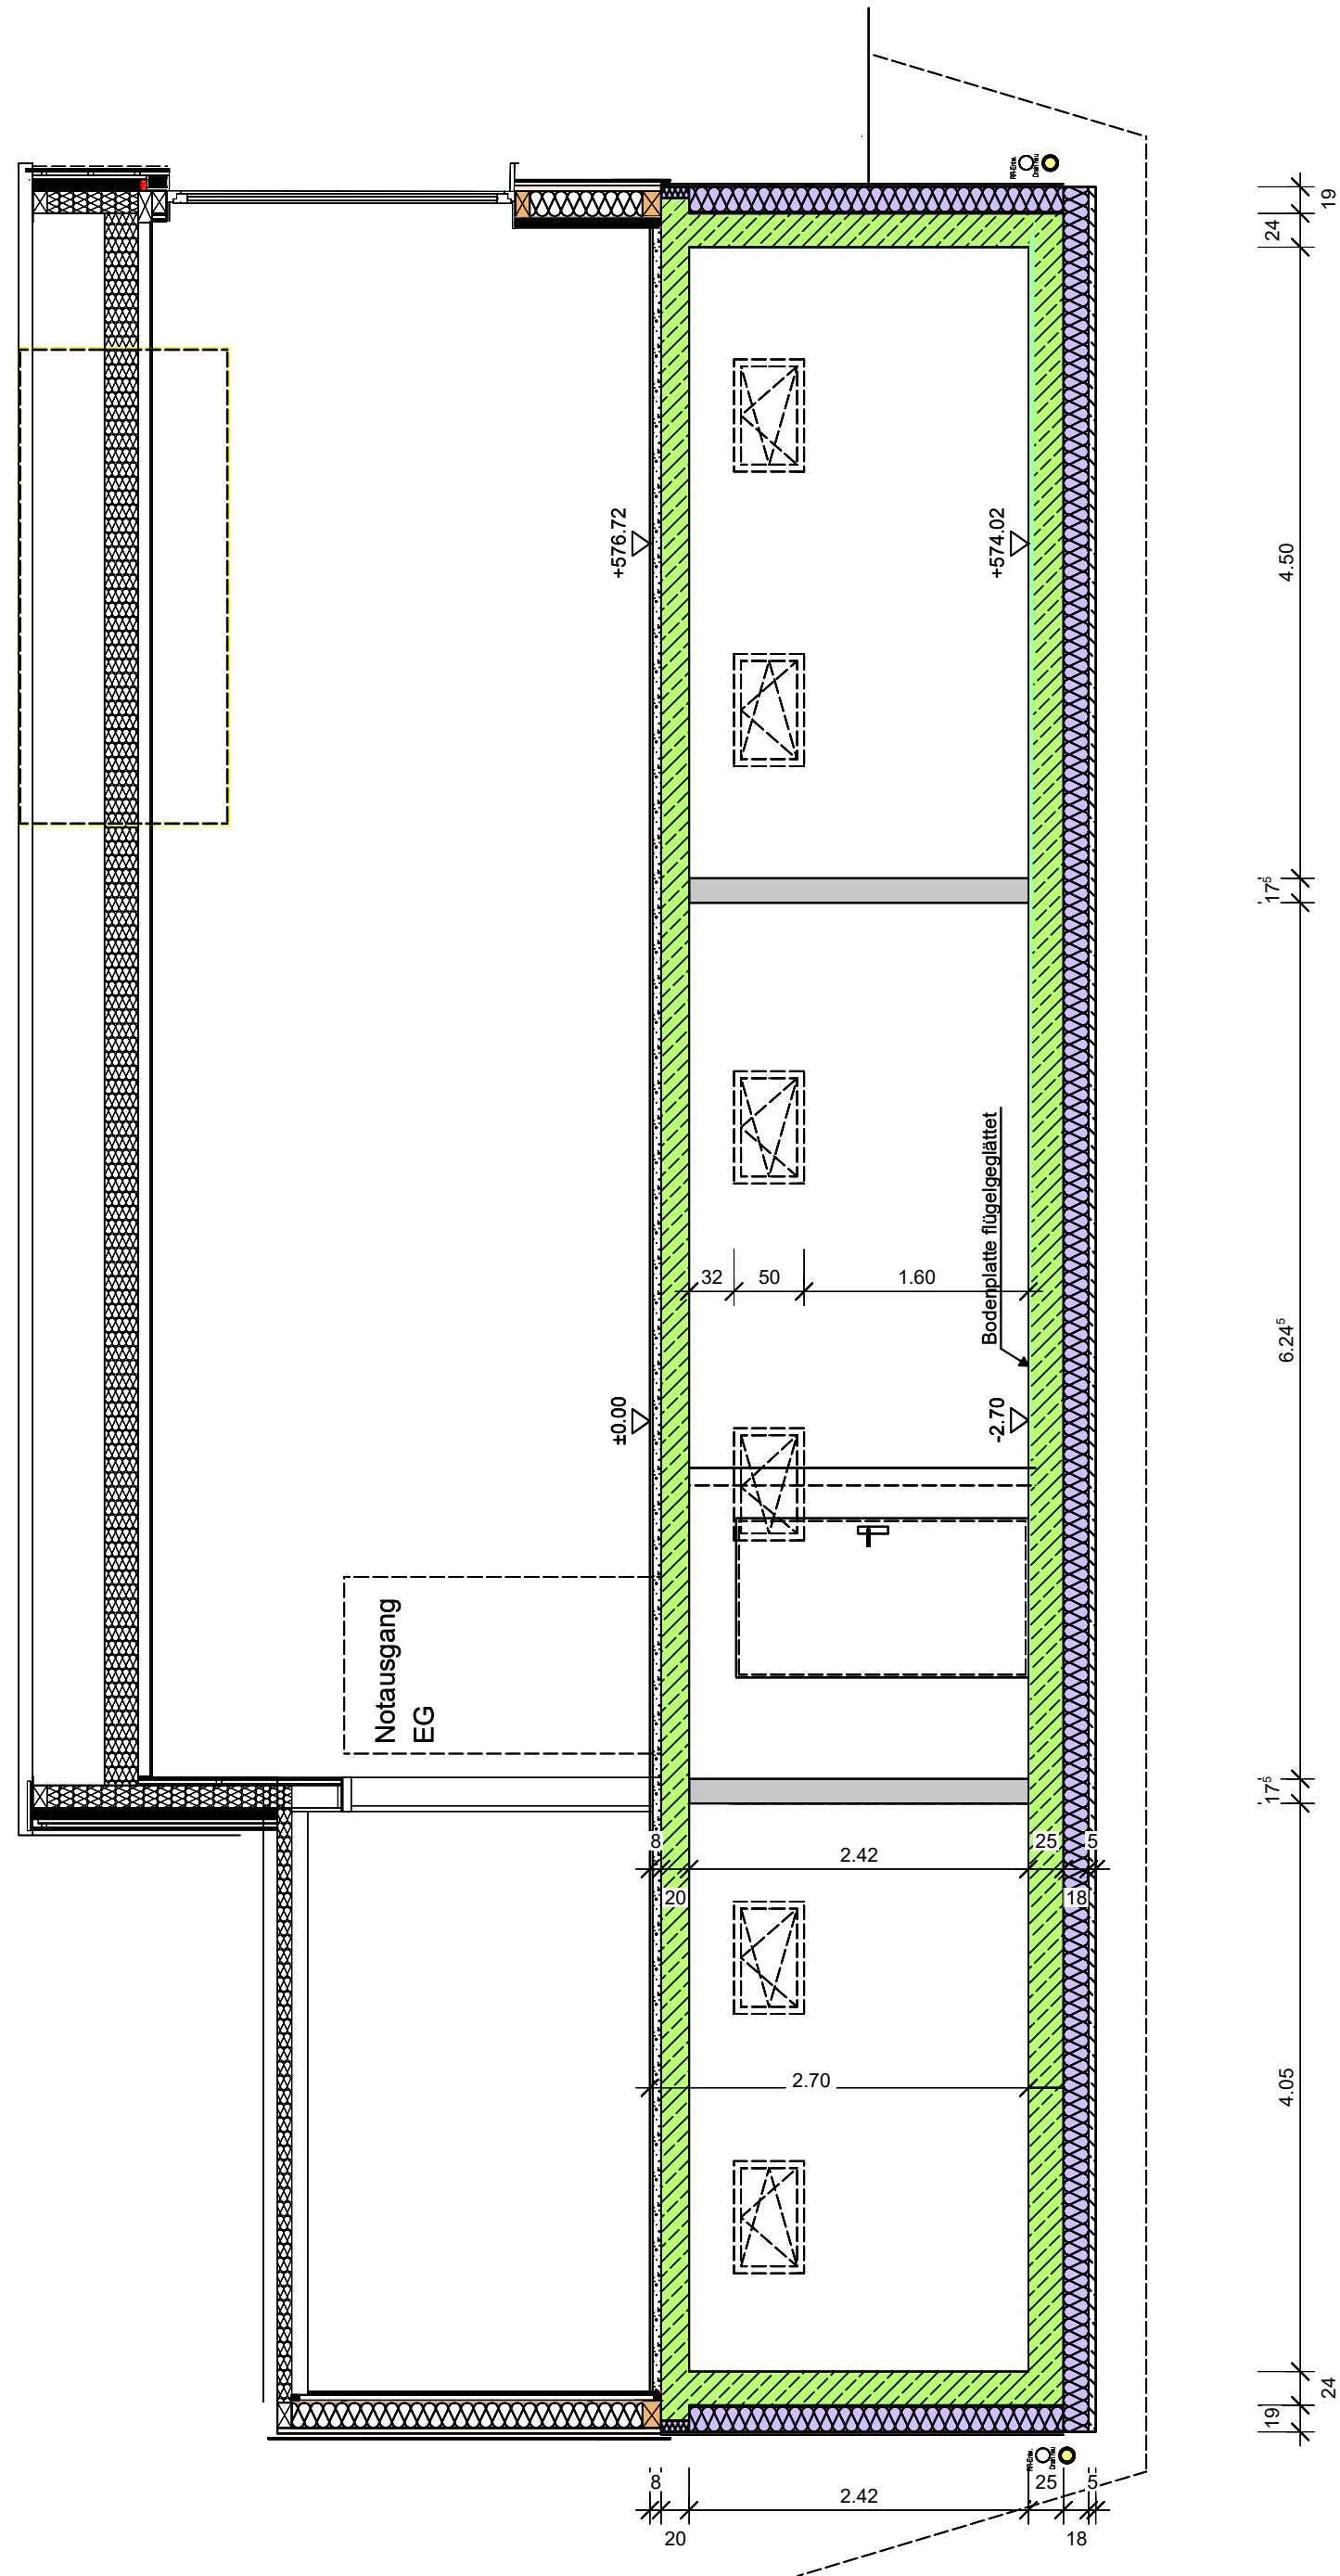
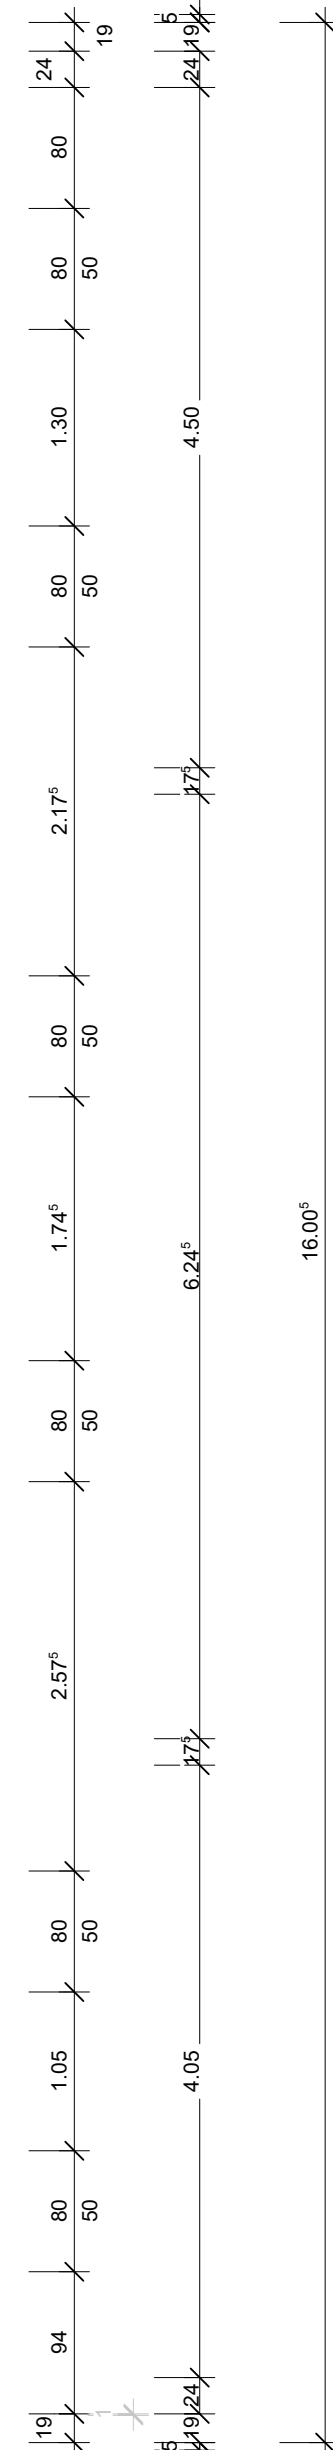


ANBAU

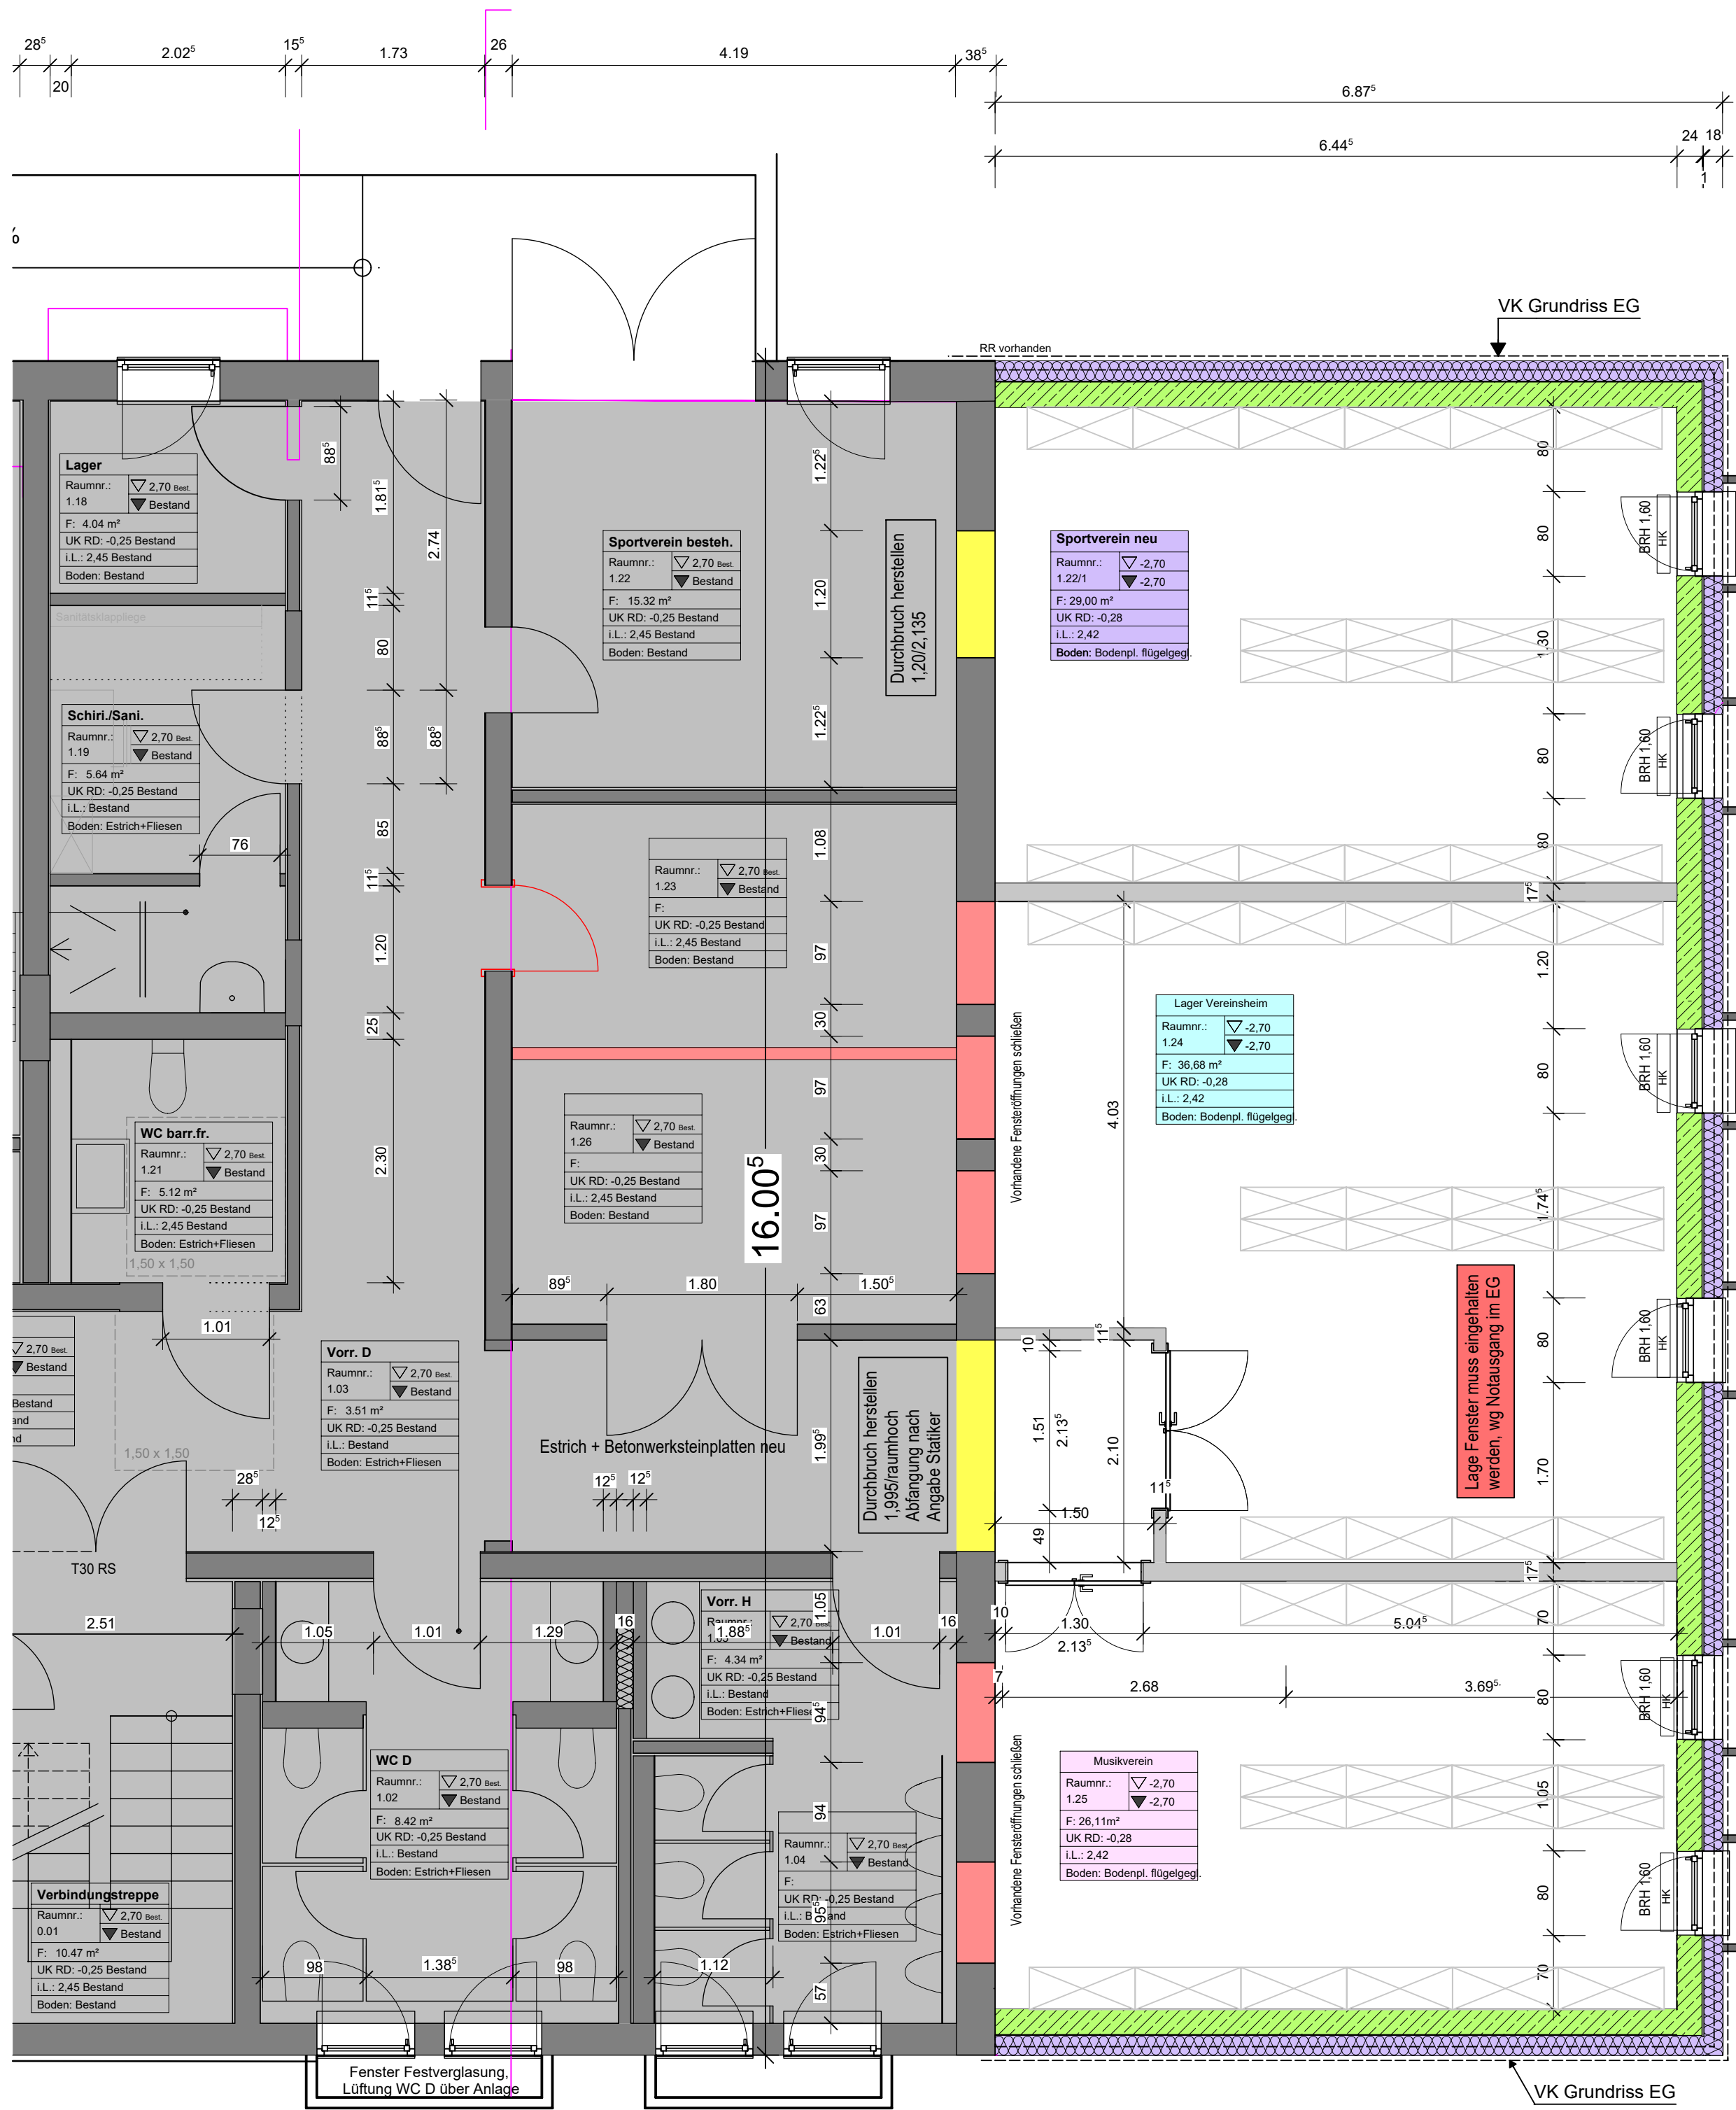

LEGENDE:

- Bestehende Wand
- Bauabschnitt 1
- Bauabschnitt 2
- Bauabschnitt 3
- Abbruch

Alle Masse sind vom Unternehmer am Bau verantwortlich zu prüfen:
Alle Angaben zu Höhen von Öffnungen und Brüstungen beziehen sich auf FFB.
Alle Angaben mit Vorzeichen (+/-) beziehen sich auf FFB EG =±0,00=+576,72m ü. NN

INDEX	ÄNDERUNG / ERGÄNZUNG	DATUM	Bearbeiter
c	BRH + Lage Fenster geändert	26.04.2023	sma
b	Plan überarbeitet	06.04.2023	sma
a	Plan überarbeitet	04.04.2023	sma

Planer: Stadtverwaltung Balingen
Amt für Hochbau und Gebäudewirtschaft
Neue Straße 26
72336 Balingen

Bauherr: Stadtverwaltung Balingen
Dezernat III Bau und Technik
Neue Straße 31, 72336 Balingen

Projekt: An- und Umbau am bestehenden Gebäude
Bürgermeister-Jetter-Straße 74, 72336 Balingen

Planinhalt: UG

H/B = 594 / 841 (0.50m²)

Plan-Nr.: 20
Index: c
Maßstab: 1:50
Datum: 09.02.2023
Gezeichnet: sma
Geprüft:

Balingen