


**ANSICHT SÜD - WEST**  
**M 1:100**

<b>47.04.002</b>	-	<b>ANSICHTEN KINDERGARTEN</b>	<b>27.11.2015</b>
PLAN-NR.	INDEX	PLANINHALT	STAND
M 1:100	DIN A 2	GENEHMIGUNGSPLANUNG	--
MAßSTAB	PLANGRÖSSE	ENTWURFSPHASE	FREIGABEDATUM

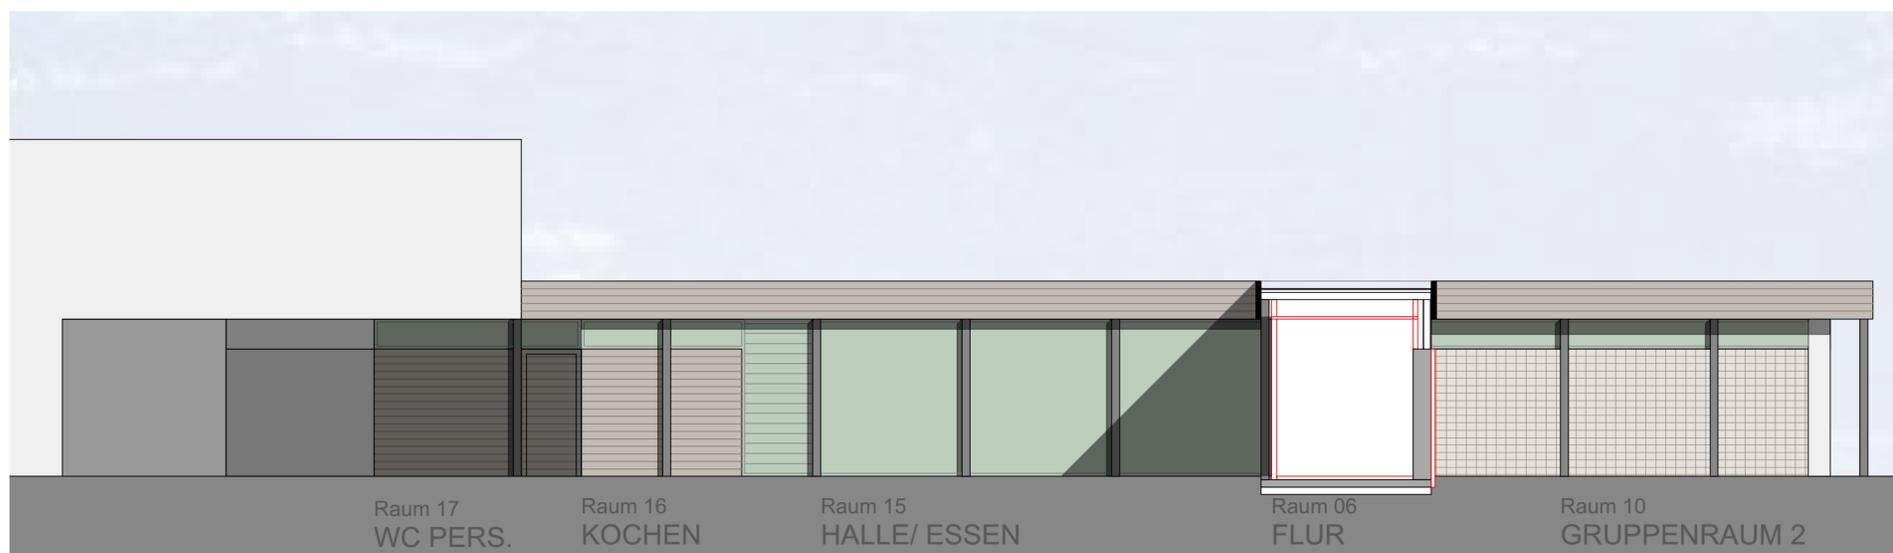


**SCHNIT - ANSICHT NORD - WEST**  
**M 1:100**

<b>UMBAU KINDERGARTEN LANGWIESENSCHULE ENGSTLATT</b>			
PROJEKT			
STADT BALINGEN VERTRETEN DURCH DEZERNAT 3 BAU+TECHNIK - AMT FÜR HOCHBAU & GEBÄUDEWIRTSCHAFT NEUE STRASSE 31 72336 BALINGEN		THORSTEN SORG FREIER ARCHITEKT HAUPTWASEN 1 72336 BALINGEN TEL: 07433 . 90 46 565 FAX: 07433 . 90 46 578 MAIL: mail@ts-architektur.de	
BAUHERR		ARCHITEKT	



INDEXLISTE:

-

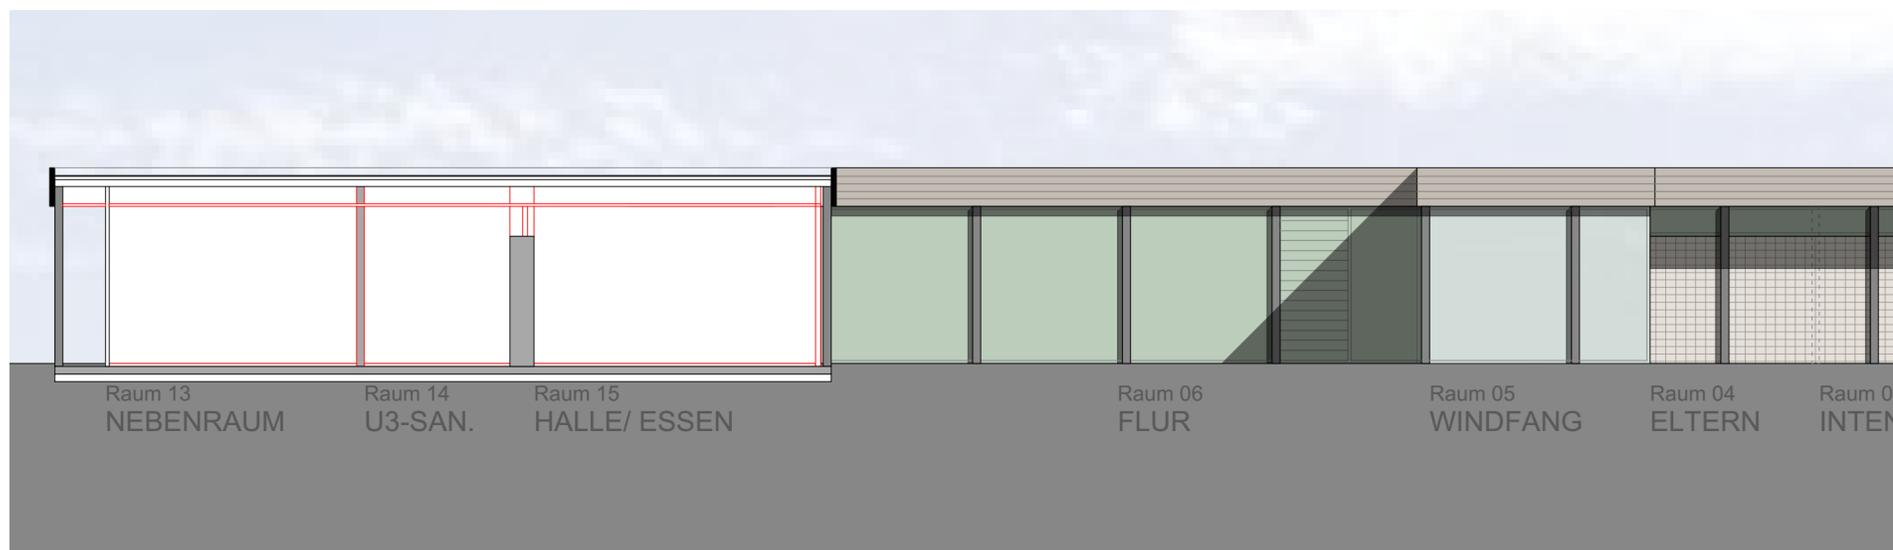

**SCHNITT - ANSICHT NORD - OST**  
**M 1:100**

SORG BEARBEITER	UNTERSCHRIFT ARCHITEKT	UNTERSCHRIFT BAUHERR
--------------------	------------------------	----------------------