


## Ausbauquerschnitte


nach RStO 2012 Bk 0.3 Tafel 1 Zeile 1

Auf Binken mit Gehweg (0+018.11 - 0+84.53)
Asphaltflächen

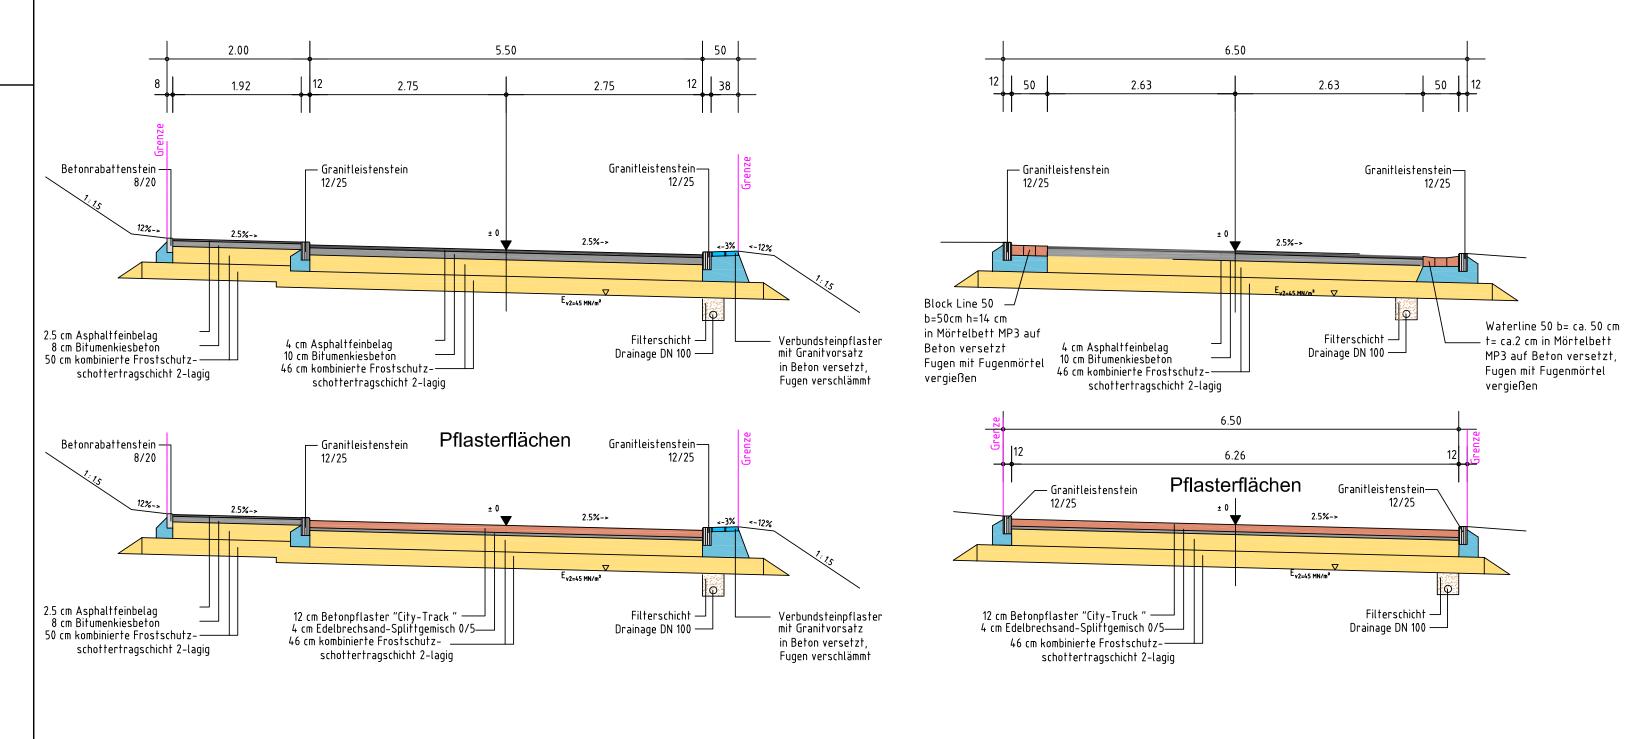

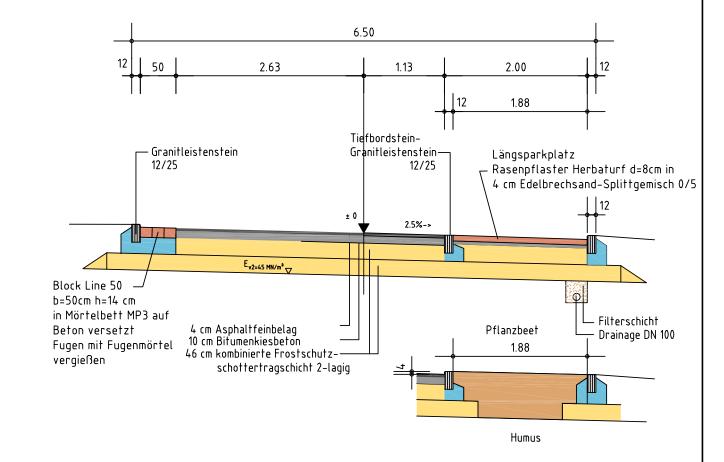


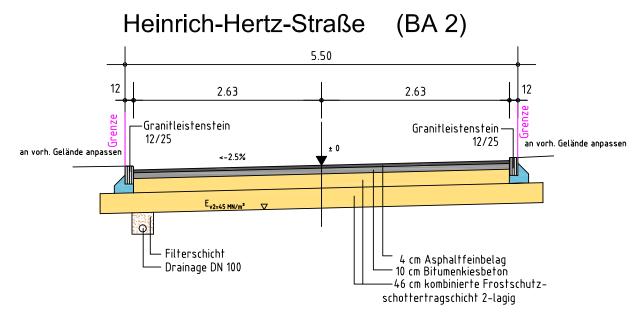

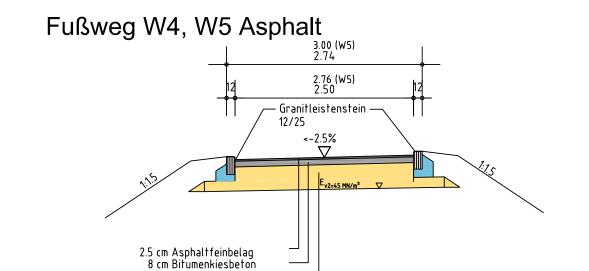

35 cm Schottertragschicht

Fußwege W5 BA 1, W 3, W6, W7 (BA 2)

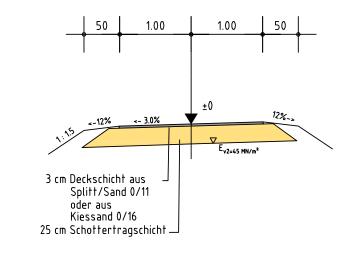

c b				
а		•		
ndex	Name	Datum	Ergänzung/Änderung	
Ingenieurbüro ALWIN EPPLER GmbH & Co. KG - Gartenstraße 9 - 72280 Dornstetten Tel. (07443) 944-0 - Fax. (07443) 944-50 - info@eppler.de - www.eppler.de				
gezei Na Dat	me um	20.07.2015 Raisch	Kreis Zollernalb Stadt Balingen Stadtteil Weilstetten	Zeichnung Nr. 72336.004.126
<sub>gep</sub> Maß	stab	1: 50	Baugebiet "Obere Breite" Straßenplanung Ausbauqurschnitte	Anlage 3.1

Ingenieurbüro ALWIN EPPLER GmbH & Co. KG

U:\72336\004\PLA\Str\EA\_2015\Rq\_2.dwg (RQ\_50) / Plott:30.09.2015 - Raisch, H.-D. (IB Eppler)