



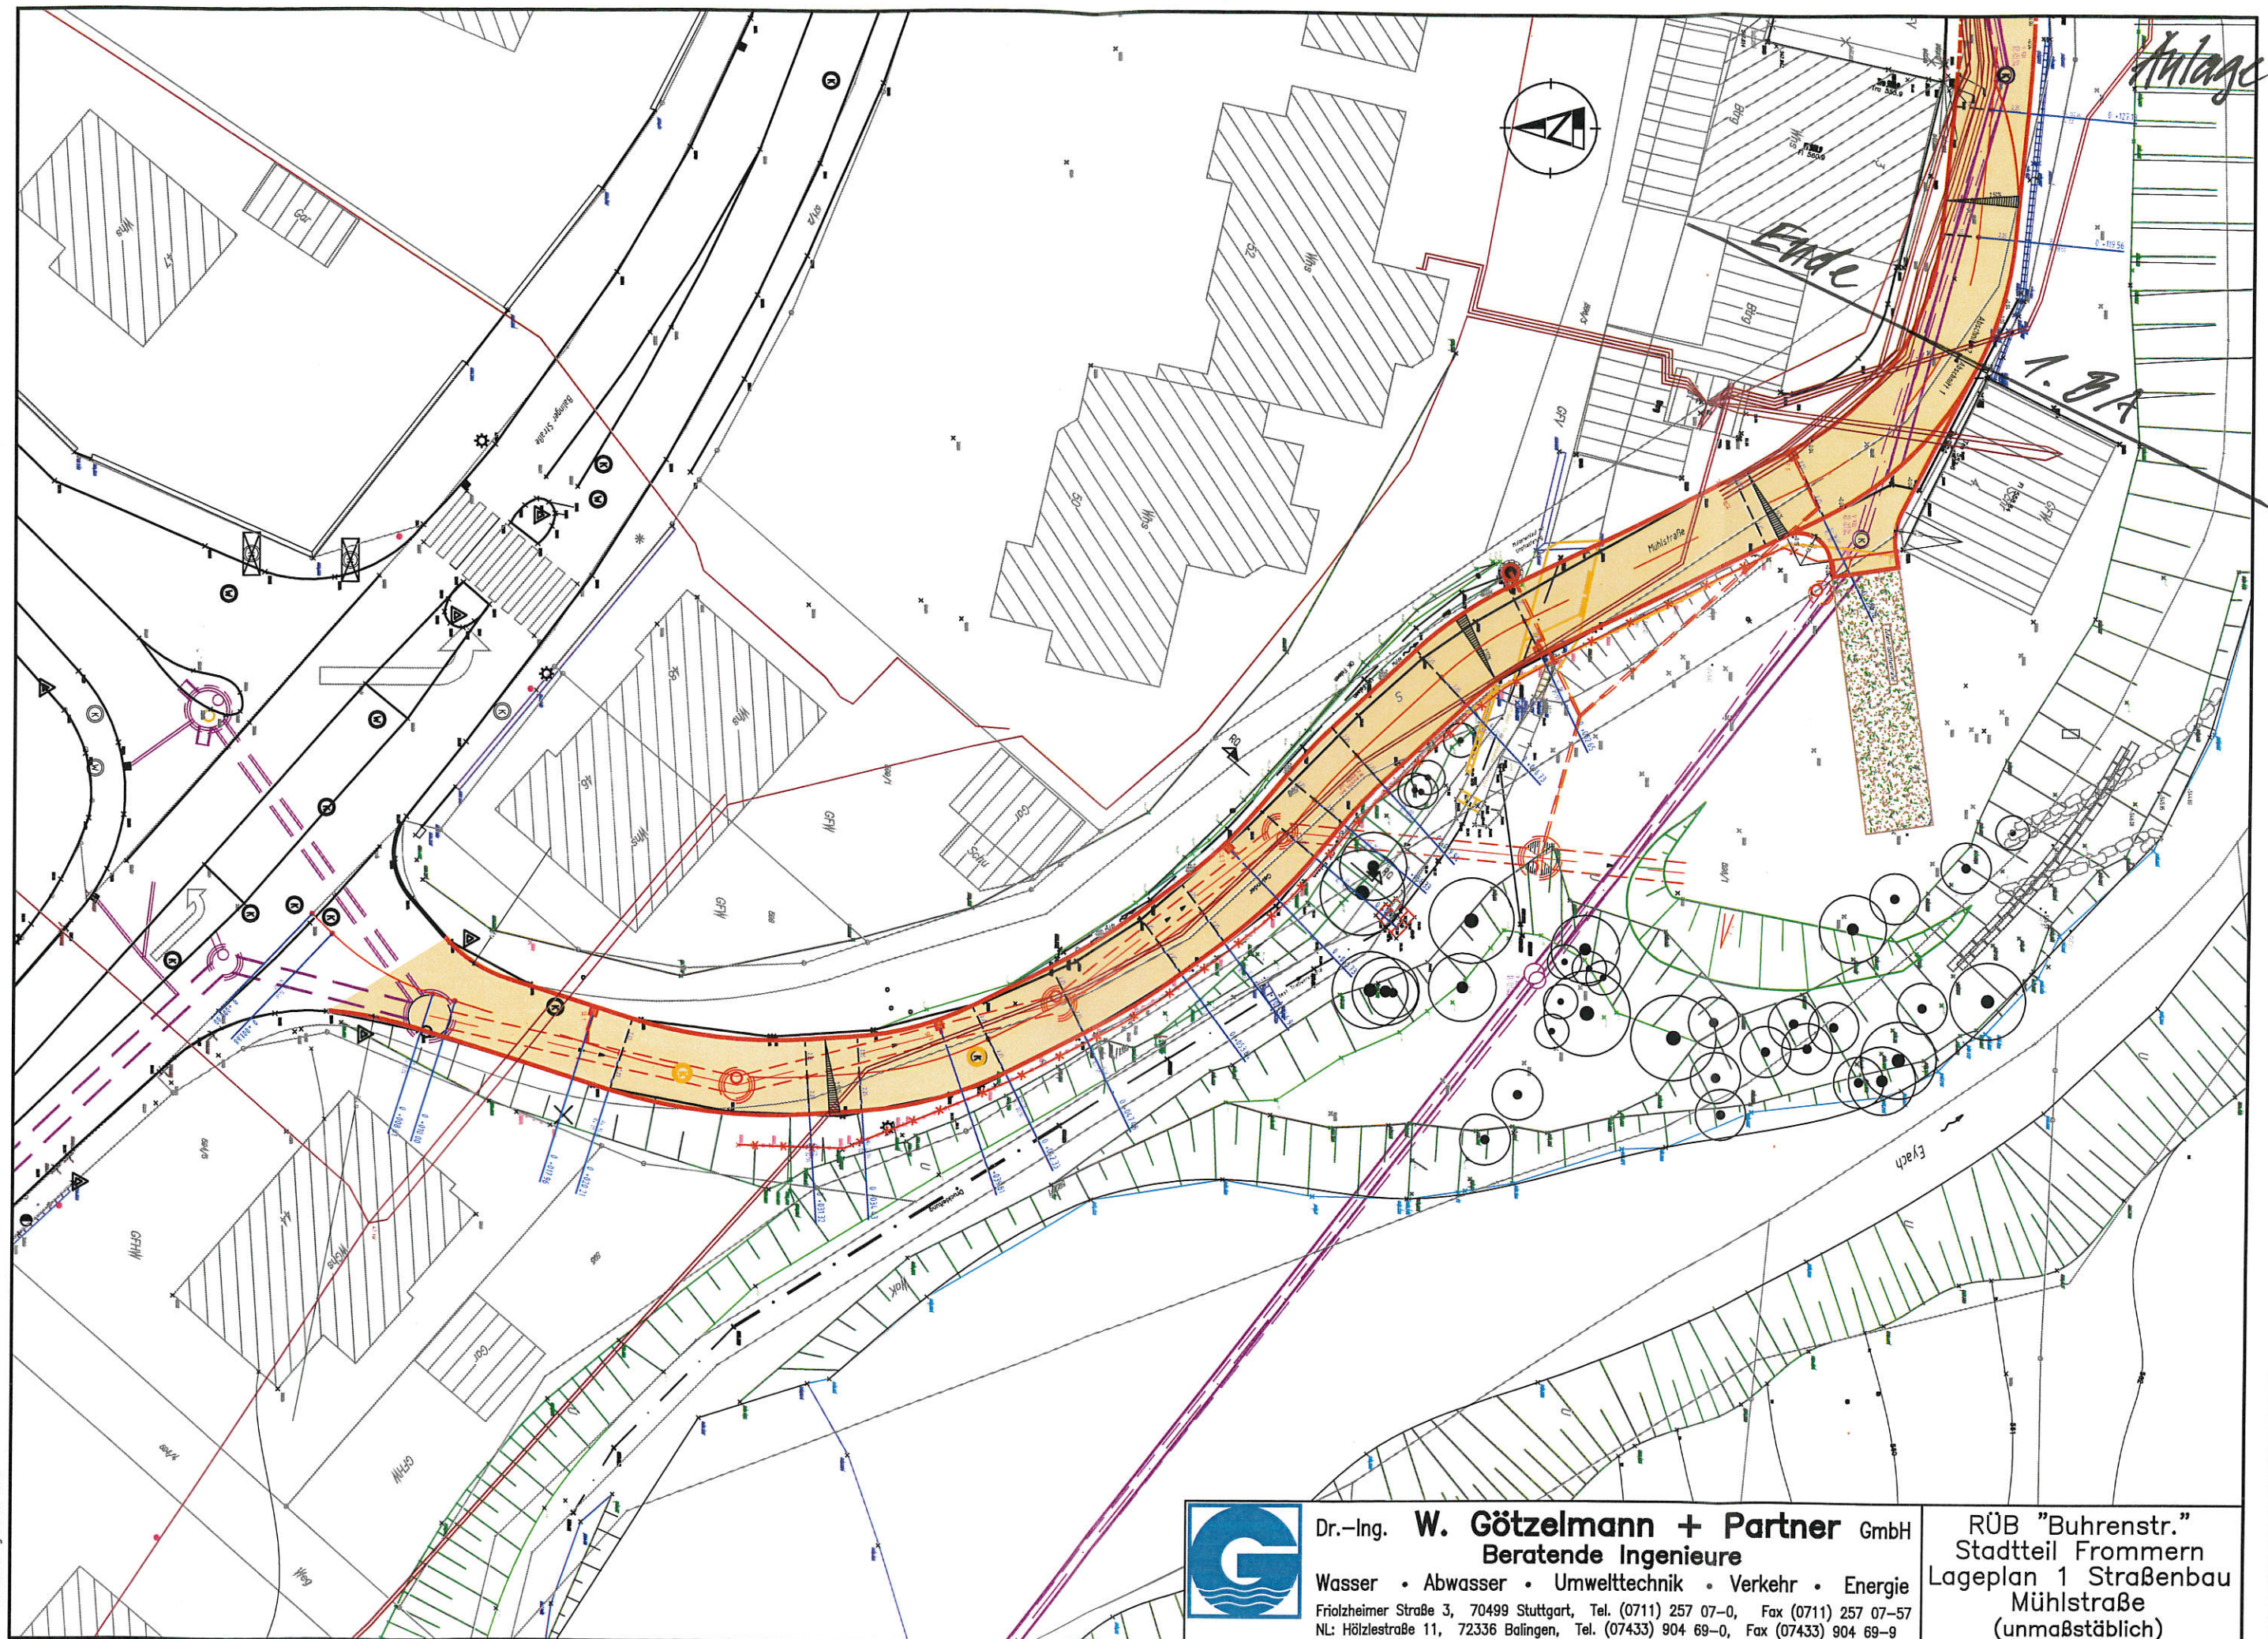

Dr.-Ing. W. Götzelmann + Partner GmbH
Beratende Ingenieure
Wasser • Abwasser • Umwelttechnik • Verkehr • Energie
Friedlheimer Straße 3, 70499 Stuttgart, Tel. (0711) 257 07-0, Fax (0711) 257 07-57
NL: Hölzlestraße 11, 72336 Balingen, Tel. (07433) 904 69-0, Fax (07433) 904 69-9

RÜB "Buhenstr."
Stadtteil Frommern
Lageplan 1 Straßenbau
Mühlstraße
(unmaßstäblich)

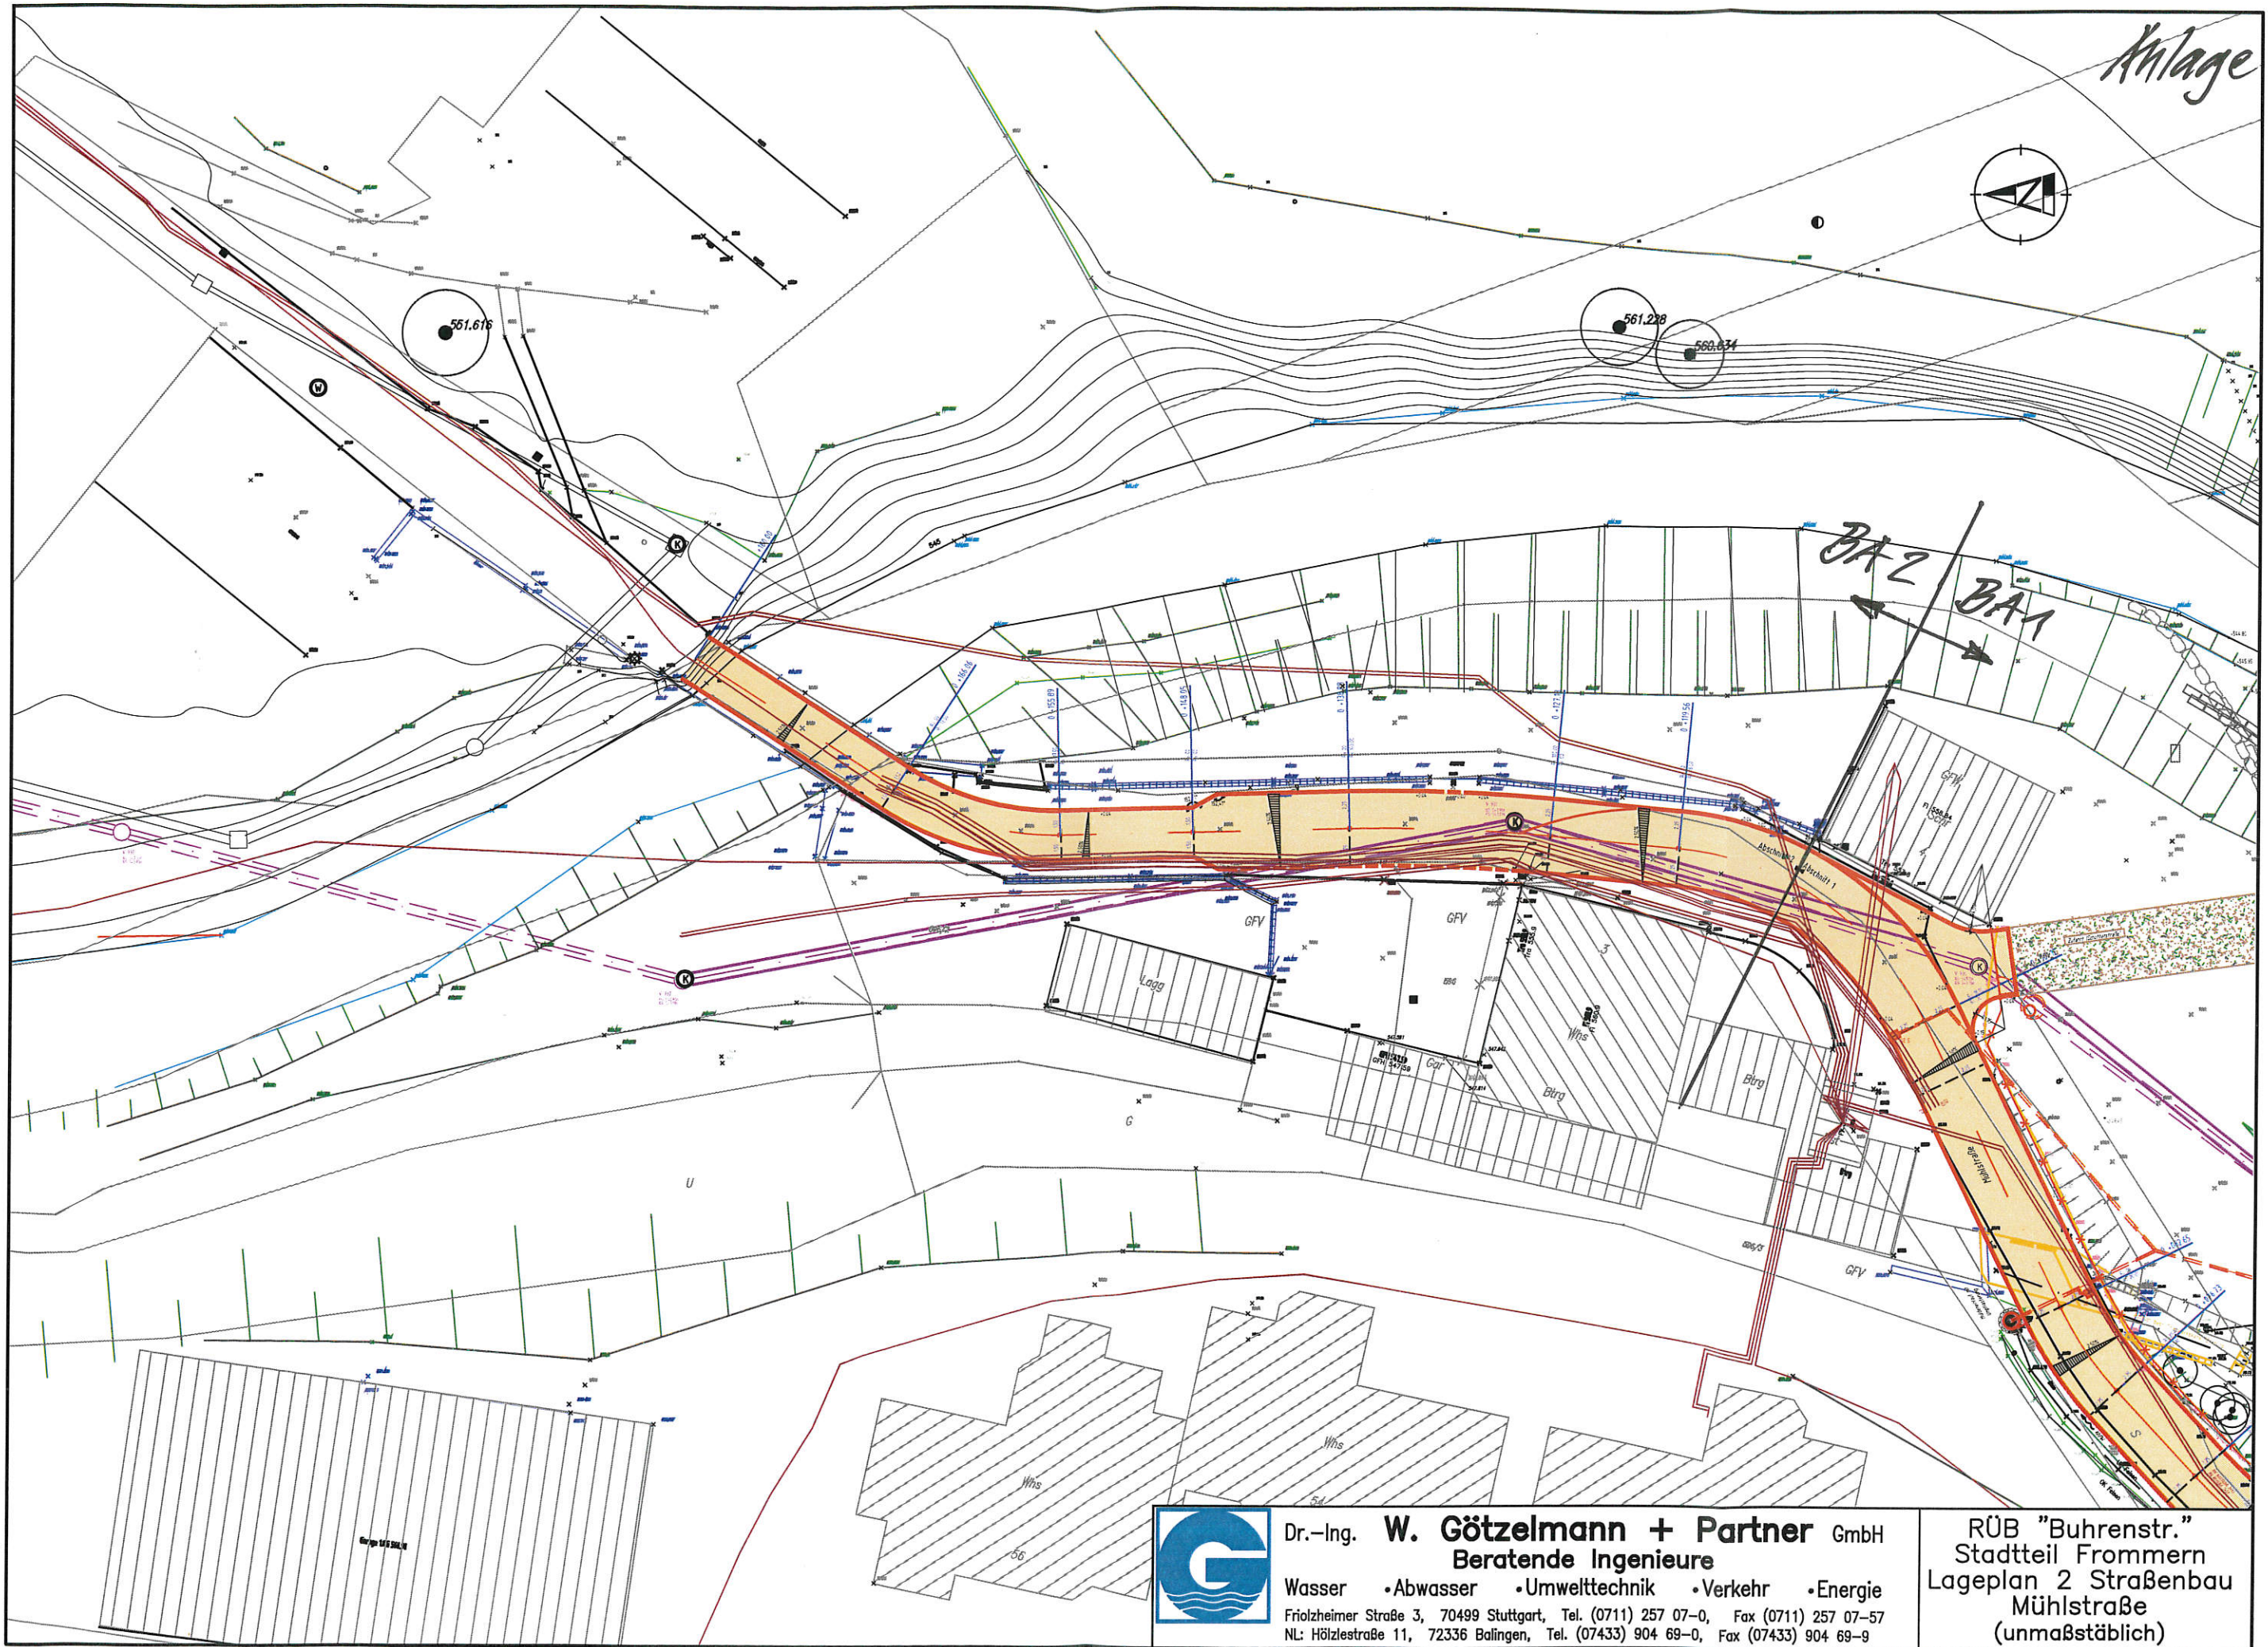

URHEBERRECHTLICH GESCHÜTZT!
Das Urheberrecht an dieser Zeichnung sowie dem ihr zugrundeliegenden Entwurf, der Planung und Ausarbeitung verbleibt uns. Die Nachahmung und Verwertung -auch von Einzelheiten- ist nur mit unserer ausdrücklichen Genehmigung gestattet. Widerrechtliche Benutzung durch den Empfänger oder Dritte zieht zivil- und strafrechtliche Folgen nach sich.



Dr.-Ing. W. Götzelmann + Partner GmbH
Beratende Ingenieure
Wasser • Abwasser • Umwelttechnik • Verkehr • Energie
Friedlheimer Straße 3, 70499 Stuttgart, Tel. (0711) 257 07-0, Fax (0711) 257 07-57
NL: Hölzlestraße 11, 72336 Balingen, Tel. (07433) 904 69-0, Fax (07433) 904 69-9

RÜB "Buhrenstr."
Stadtteil Frommern
Lageplan 2 Straßenbau
Mühlstraße
(unmaßstäblich)

