


Neubau eines 24-Familienhauses mit Laubengang mit Carports und Stellplätzen für die gesamte Wohnanlage Liegnitzer Straße 5/1 und 5/2 in 72336 Balingen





Neubau eines 28-Familienhauses mit Laubengangerschließung
Garagen, Carports und Stellplätzen für die gesamte Wohnanlage
Liegnitzer Straße 5 (und 1,3) in 72336 Balingen

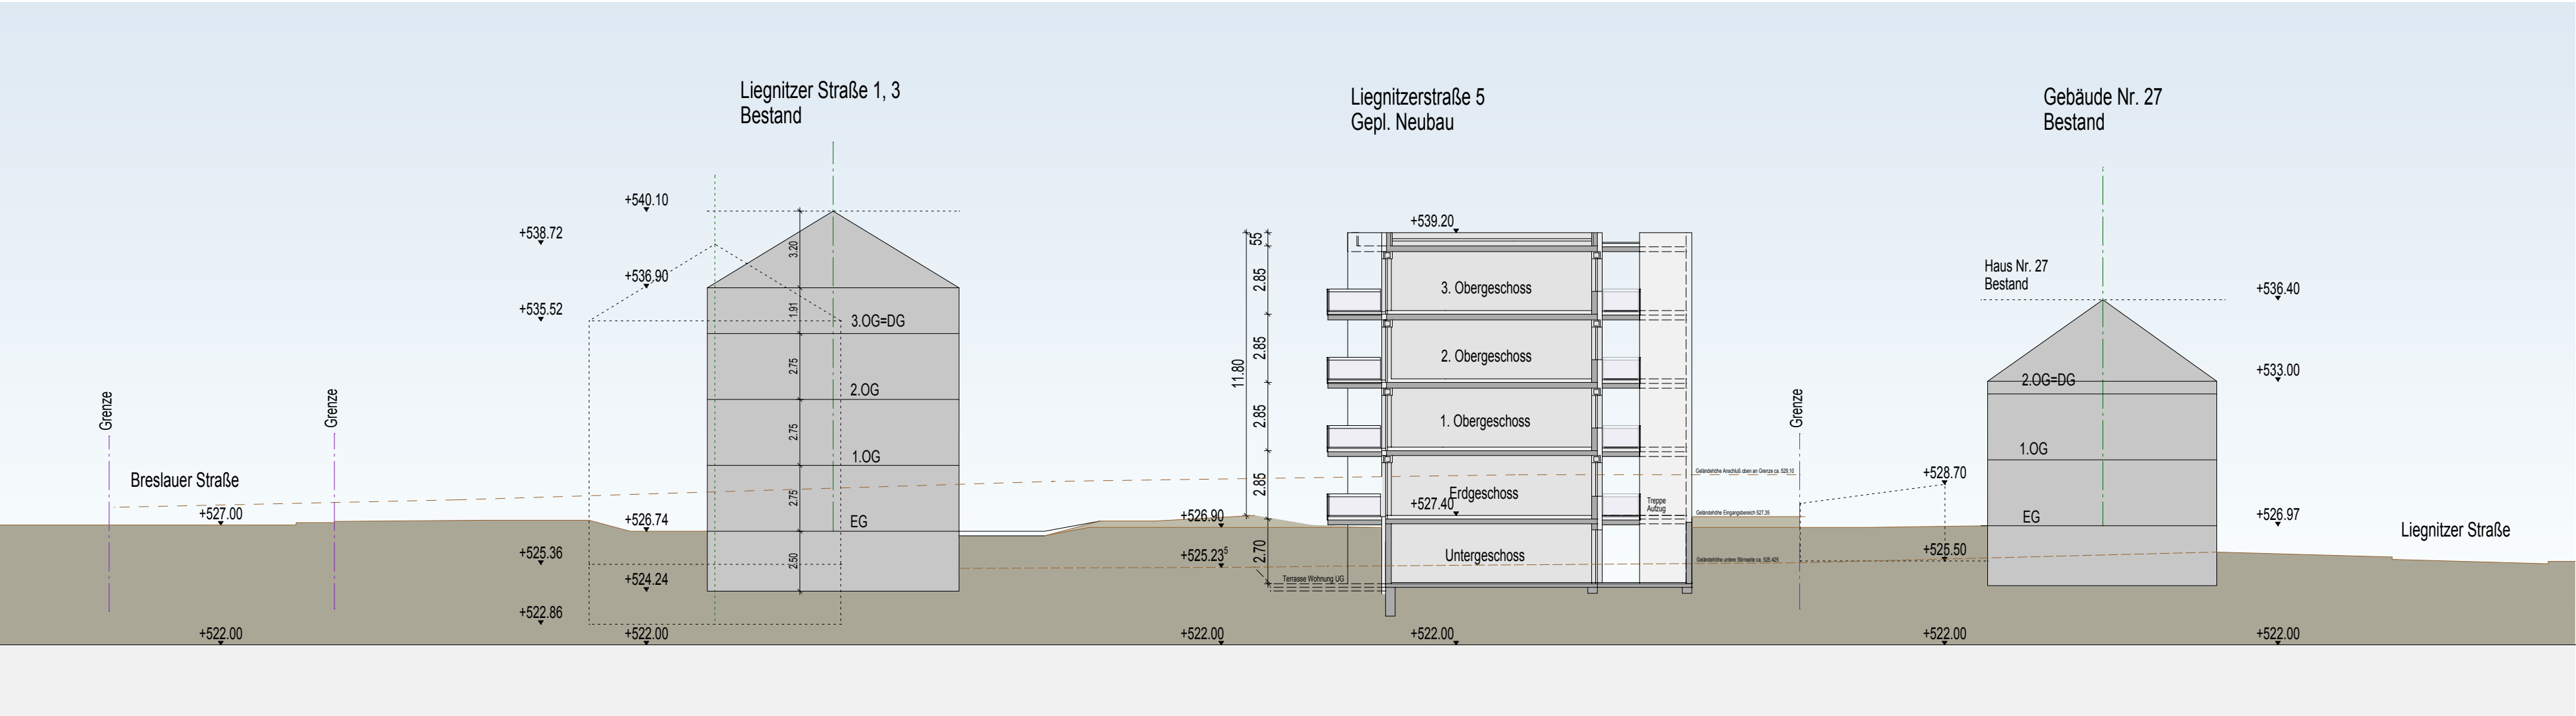

 wäschle architekten		Karlstraße 19 Tel.: 07433 90 890 - 0 Fax: 07433 90 890 - 20	72336 Balingen www.waeschle-architekten.de info@waeschle-architekten.de
PROJEKT Neubau eines 25-Familienhauses mit Laubengangerschließung Garagen, Carports und Stellplätzen für die gesamte Wohnanlage Liegnitzer Straße 5 (und 1,3) in 72336 Balingen			
BAUHERR Wohnbaugenossenschaft Balingen eG Längenfeldstr. 21, 72336 Balingen			
PLANINHALT Schnitt Abwicklung Gebäude mit Neubebauung - Vorentwurf 3			
		DATUM:	02.11.2016
		GEZ.:	tw/gb
		MASSSTAB:	1:100A2, A3 1:200
		PL.-NR.:	3-Ve3