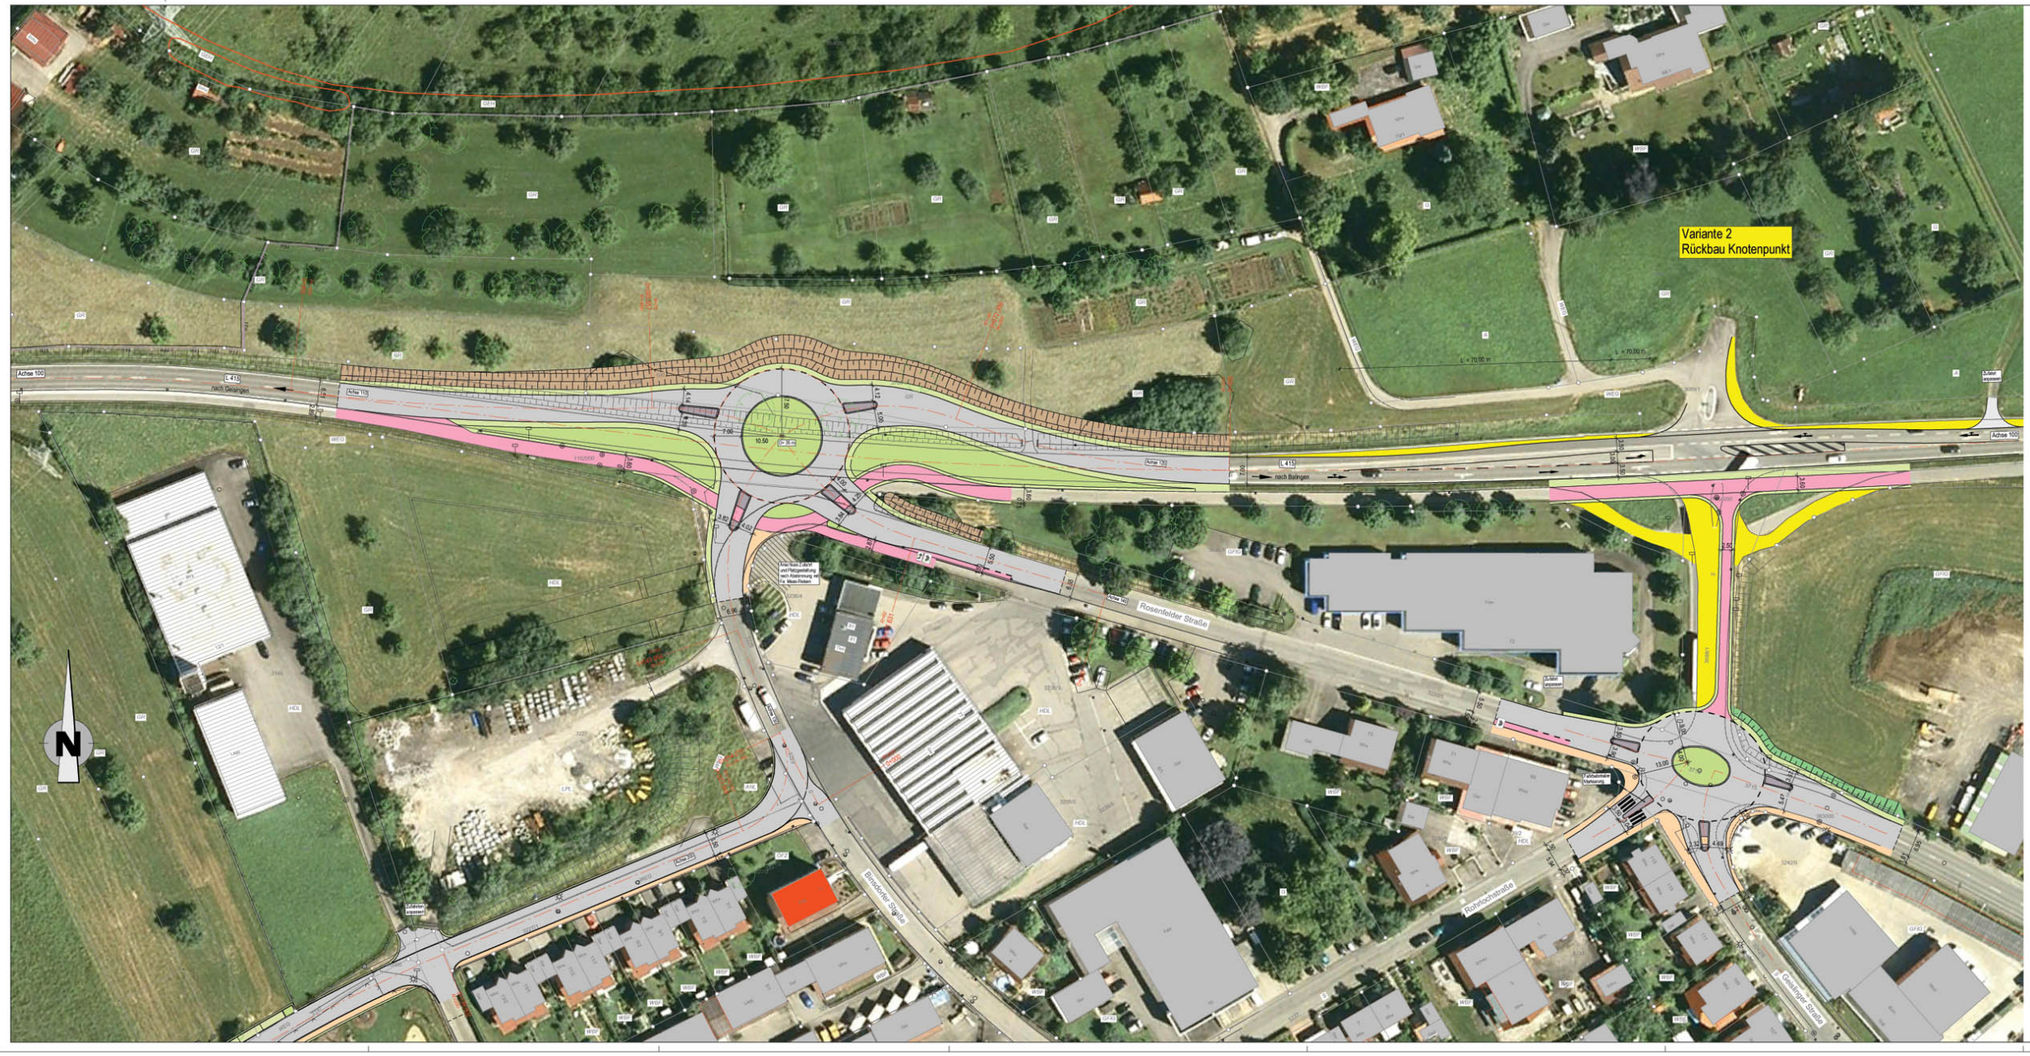

LEGENDE:

BESTAND

Polygonpunkt
Amtlicher Aufnahmepunkt
Trigonometrischer Punkt
Mast
Schieber Gas
Schieber Wasser
Unterflurhydrant
Oberflurhydrant
Straßenverlauf
Muldenverlauf
Leitplanke
Lichtsignal
Schaltkasten
Kilometerstein
Bohrpunkt/Schurf
Baum
Schurf
Hecke
Waldrand
CO-Grenze
Zaun
Mauer
Böschung

PLANUNG

Straßenverlauf
Muldenverlauf
Leitplanke
Lichtsignal (Ampel)
Fußgängerampel
Baum
Baumpflanzung
Dammböschung
Einschnittsböschung
Tangentenschnittpunkt mit Längsneigung
Querneigung
Tiefpunkt / Hochpunkt
Abbruch
Fahrbahn
Fahrbahnpflaster
Gehweg
Radweg
Auffüllung (>1:4) Angleichung
Abtrag (>1:4) Angleichung
Schotter
Bankett
Mulde, Graben
Rasenschotter
Grünfläche
Rasenpflaster, Rasengitter
Pflasterflächen

GRUNDLAGE DER ENTWURFSVERMESSUNG / PLANUNG:

☒ Gebrauchshöhenstatus 130: Höhe im DHHN 12 (Neuber. bez. a. Hor. 1971) = "NN"
☐ Höhenstatus 160: Höhe im DHHN 92 (Deutsches Haupthöhennetz 1992) = "NHN"

KANALISATION

- Dn 200 — Mischwasserkanal bestehend
- Dn 200 — Regenwasserkanal bestehend
- Dn 200 — Schmutzwasserkanal bestehend
- Dn 150 — Druckleitung bestehend
- Dn 200 — Mischwasserkanal geplant
- Dn 200 — Mischwasserkanal Auswechslung
- Dn 200 — Mischwasserkanal Stilllegung
- Dn 200 — Regenwasserkanal geplant
- Dn 200 — Regenwasserkanal Auswechslung
- Dn 200 — Regenwasserkanal Stilllegung
- Dn 200 — Schmutzwasserkanal geplant
- Dn 200 — Schmutzwasserkanal Auswechslung
- Dn 200 — Schmutzwasserkanal Stilllegung
- Dn 150 — Druckleitung geplant
- Dn 150 — Druckleitung Stilllegung
- Dn 150 — Drainagekanal geplant

LEITUNGEN

- Bestehende Wasserleitung
- Bestehende Gasleitung — Gas MD ø? DA
- Bestehende Stromleitung — 20 kV
- Bestehende Telekommunikationsleitung — TK-Kabel
- Bestehende sonstige Kabel — SK=Sonstige Kabel
- Geplante Wasserleitung
- Wasserleitungs-Auswechslung
- Wasserleitungs-Stilllegung
- Geplante Gasleitung — MD ø?? DA 180
- Geplante Fernwärme
- Geplante Stromleitung — 20 kV
- Geplante Telekommunikationsleitung — TK-Kabel
- Geplante sonstige Kabel — SK=Sonstige Kabel

Die Lage von bestehenden Versorgungsleitungen, Kabeln etc. wurde nachrichtlich übernommen und ist vom Auftragnehmer eigenverantwortlich zu erheben! Leitungen, deren Lage dem Leitungsbetreiber unbekannt ist, wurden mit dem Vermerk "g.u." (genaue Lage unbekannt) versehen.

Nr.	Art der Änderung	Datum	Name

Breinlinger Ingenieure
TRAGWERKSPLANUNG
TIEFBAUPLANUNG
Kanalstraße 1-4
D-78532 Tuttlingen
T+49 7461 - 184 - 0
F+49 7461 - 184 - 100
Rotebühlstraße 64
D-70178 Stuttgart
T+49 711 - 78 78 16 - 0
F+49 711 - 78 78 16 - 10
office@breinlinger.de
www.breinlinger.de
BERATENDE INGENIEURE
TUTTLINGEN | STUTTGART

Stadt Balingen

AS Gewerbegebiet

"Steinenbühl"

Vorplanung	Anlage	1	Plan-Nr. 1.2
	bearbeitet	Schwör	Planstand
Lageplan	gezeichnet	MRI	04.10.2016
KVP L415./Binsdorfer Str. /Rosenheimer Str. - VARIANTE 2 - KVP Rosenfelder Str./Gerlinger Str./Rohlochstr.	Format	1250 mm * 550 mm	
	Projekt	T15-083	
	Maßstab	1:500	
Aufgestellt: Tuttlingen, den			

Proj. 001 HW/EKP/L SEI: 001/NOW Serial:
STM15-011.3 T15_083_15\2.001\11_ANP_V2 PLOT:04.10.2016\L