


Gewerbebestraße

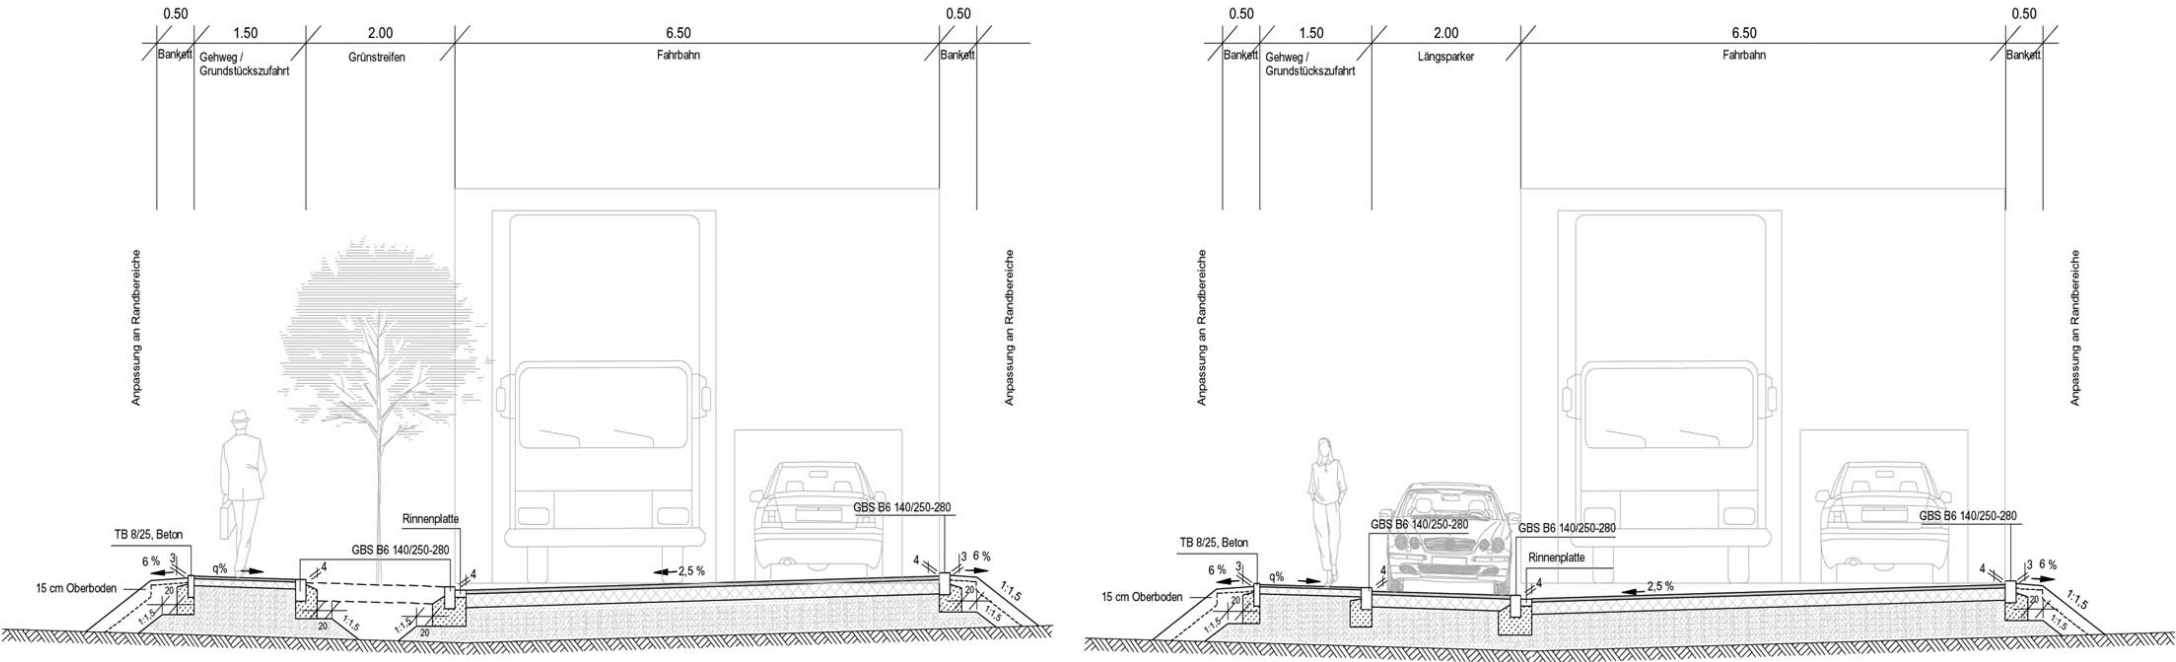

Gehwegaufbau:
2,5 cm Asphaltdeckschicht AC 5 DL, 70/100
8,0 cm Asphalttragschicht AC 32 TN, 70/100
57,5 cm Frostschuttschicht
68,0 cm Gesamtaufbau

Fahrbahnaufbau:
4,0 cm Asphaltbeton, AC 11 DN, 50/70
16,0 cm Asphalttragschicht, AC 32 TN, 70/100
40,0 cm Frostschuttschicht
60,0 cm Gesamtaufbau

Aufbau gemäß RStO 12, Tafel 1,
Zeile 1, Belastungsklasse 1,8

Gehwegaufbau:
2,5 cm Asphaltdeckschicht AC 5 DL, 70/100
8,0 cm Asphalttragschicht AC 32 TN, 70/100
57,5 cm Frostschuttschicht
68,0 cm Gesamtaufbau

Parkplatzaufbau:
4,0 cm Asphaltbeton, AC 8 DN, 70/100
10,0 cm Asphalttragschicht, AC 32 TN, 70/100
50,0 cm Frostschuttschicht
64,0 cm Gesamtaufbau

Fahrbahnaufbau:
4,0 cm Asphaltbeton, AC 11 DN, 50/70
16,0 cm Asphalttragschicht, AC 32 TN, 70/100
40,0 cm Frostschuttschicht
60,0 cm Gesamtaufbau

Aufbau gemäß RStO 12, Tafel 1,
Zeile 1, Belastungsklasse 1,8

Nr.	Art der Änderung	Datum	Name

Breinlinger Ingenieure

TRAGWERKSPLANUNG
TIEFBAUPLANUNG

Kanalstraße 1-4
D-78532 Tuttlingen
T+49 74 61 - 184 - 0
F+49 74 61 - 184 - 100

Rotebühlstraße 44
D-70178 Stuttgart
T+49 711 - 78 78 16 - 0
F+49 711 - 78 78 16 - 10

office@breinlinger.de
www.breinlinger.de

BERATENDE INGENIEURE
TUTTLINGEN | STUTTGART



Stadt Balingen

AS Gewerbegebiet

"Steinenbühl"

Vorplanung	Anlage	14	Plan-Nr	1
	bearbeitet	Schwär	Planstand	
	gezeichnet	Tritschler		24.01.2017
	Format	800 mm x 297 mm		
Regelquerschnitt Gewerbestraße	Projekt	T15-083		
	Maßstab	1:50		
Aufgestellt: Tuttlingen, den				