


**K1** Extensivierung von Grünland und Neupflanzung einer Streuobstreihe




**K2** Extensivierung von Grünland und Nachpflanzung von Streuobstgehölzen

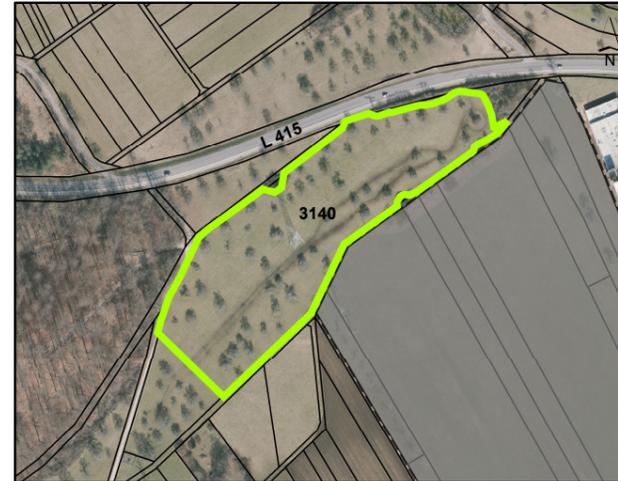

**K3** Extensivierung von Ackerland und Entwicklung von Buntbrachestreifen




**K4** Extensivierung von Grünland und Anlage von Hochstaudenfluren

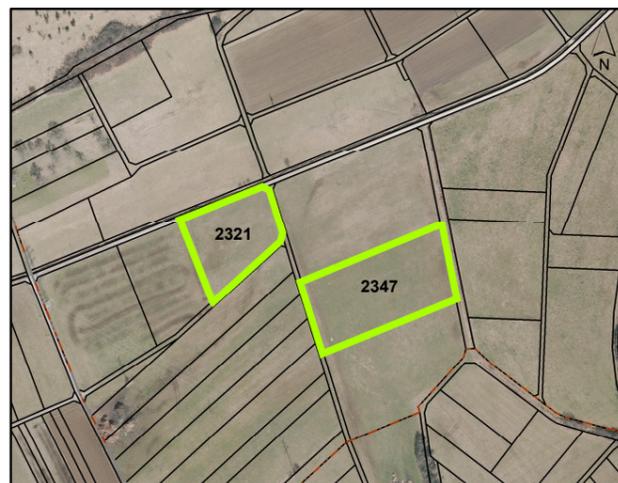

**K5** Extensivierung der ackerbaulichen Nutzung und Entwicklung von überjährigen Blühstreifen



Maßstab 1:5000

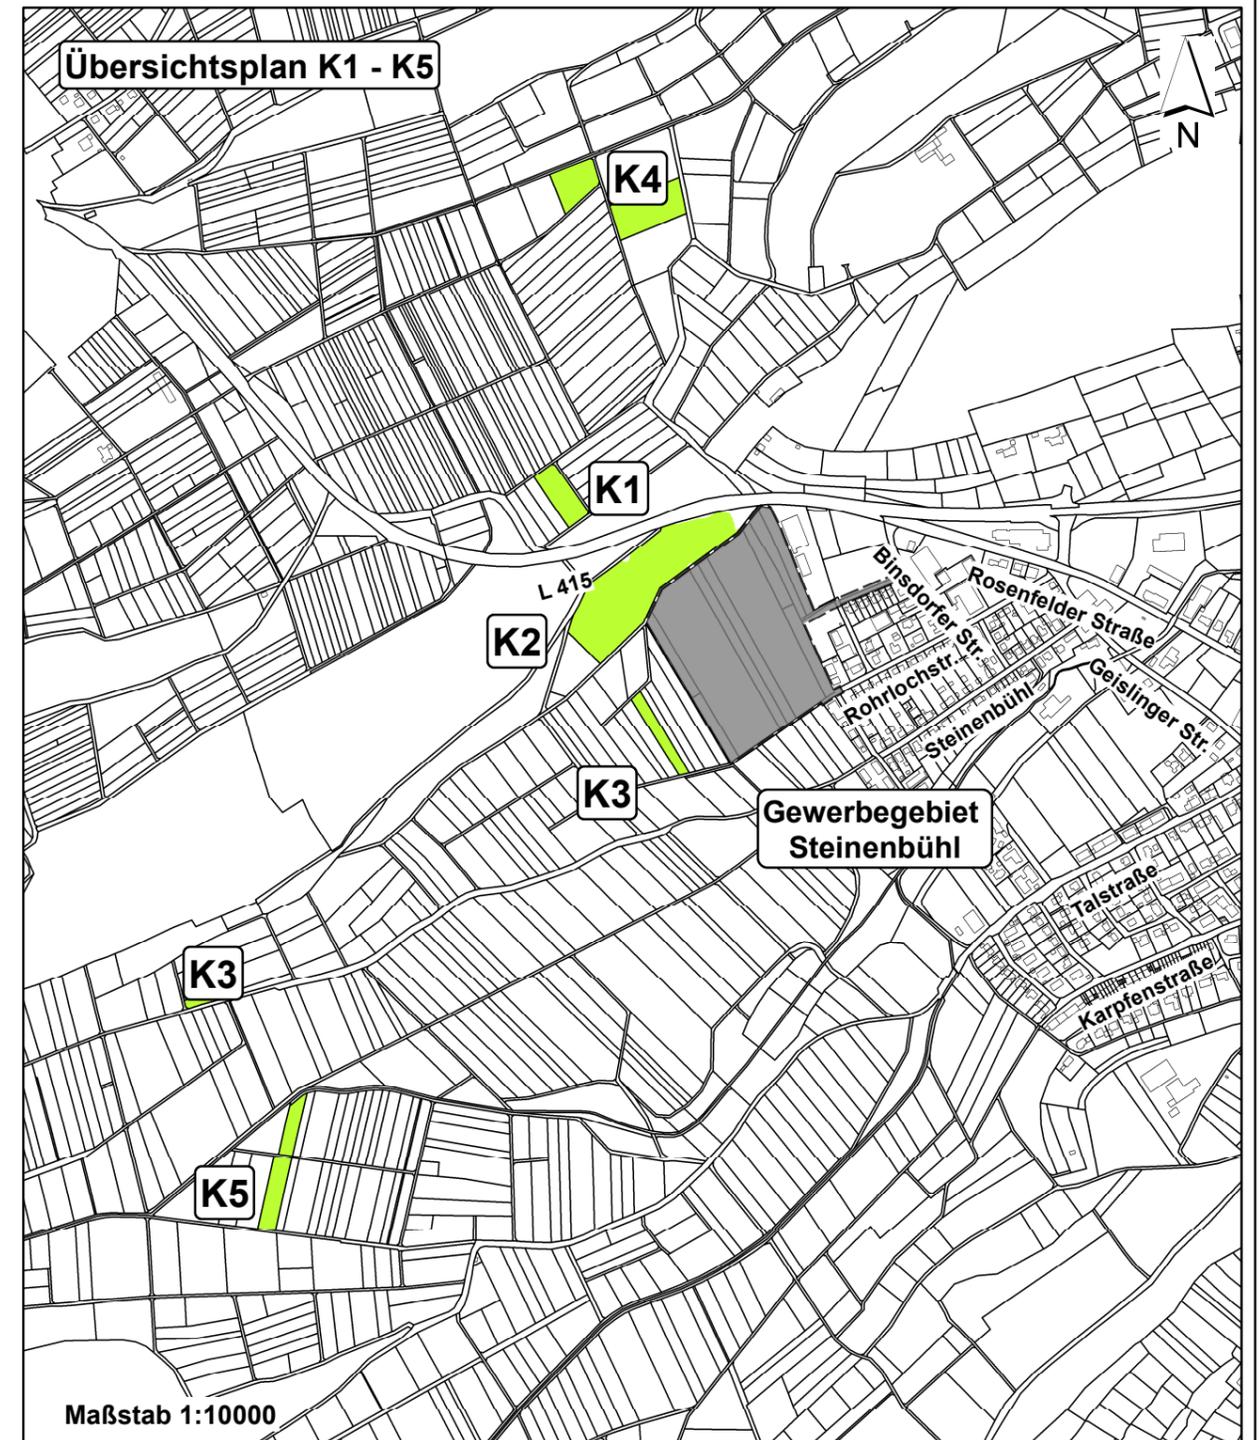

## Bebauungsplan und Örtliche Bauvorschriften



### "Gewerbegebiet Steinenbühl" in Balingen

Maßnahmen sowie Flächen für Maßnahmen zum Schutz, zur Pflege und zur Entwicklung von Natur und Landschaft außerhalb des Geltungsbereichs des Bebauungsplanes

Kompensationsmaßnahmen K1 - K5  
nachrichtliche Ökokontomaßnahme K6 nicht dargestellt

22.12.2016 Abt. Geoinformationen/Vermessung