


Dachausbau Filderstr. 3, 72336 Balingen-Frommern

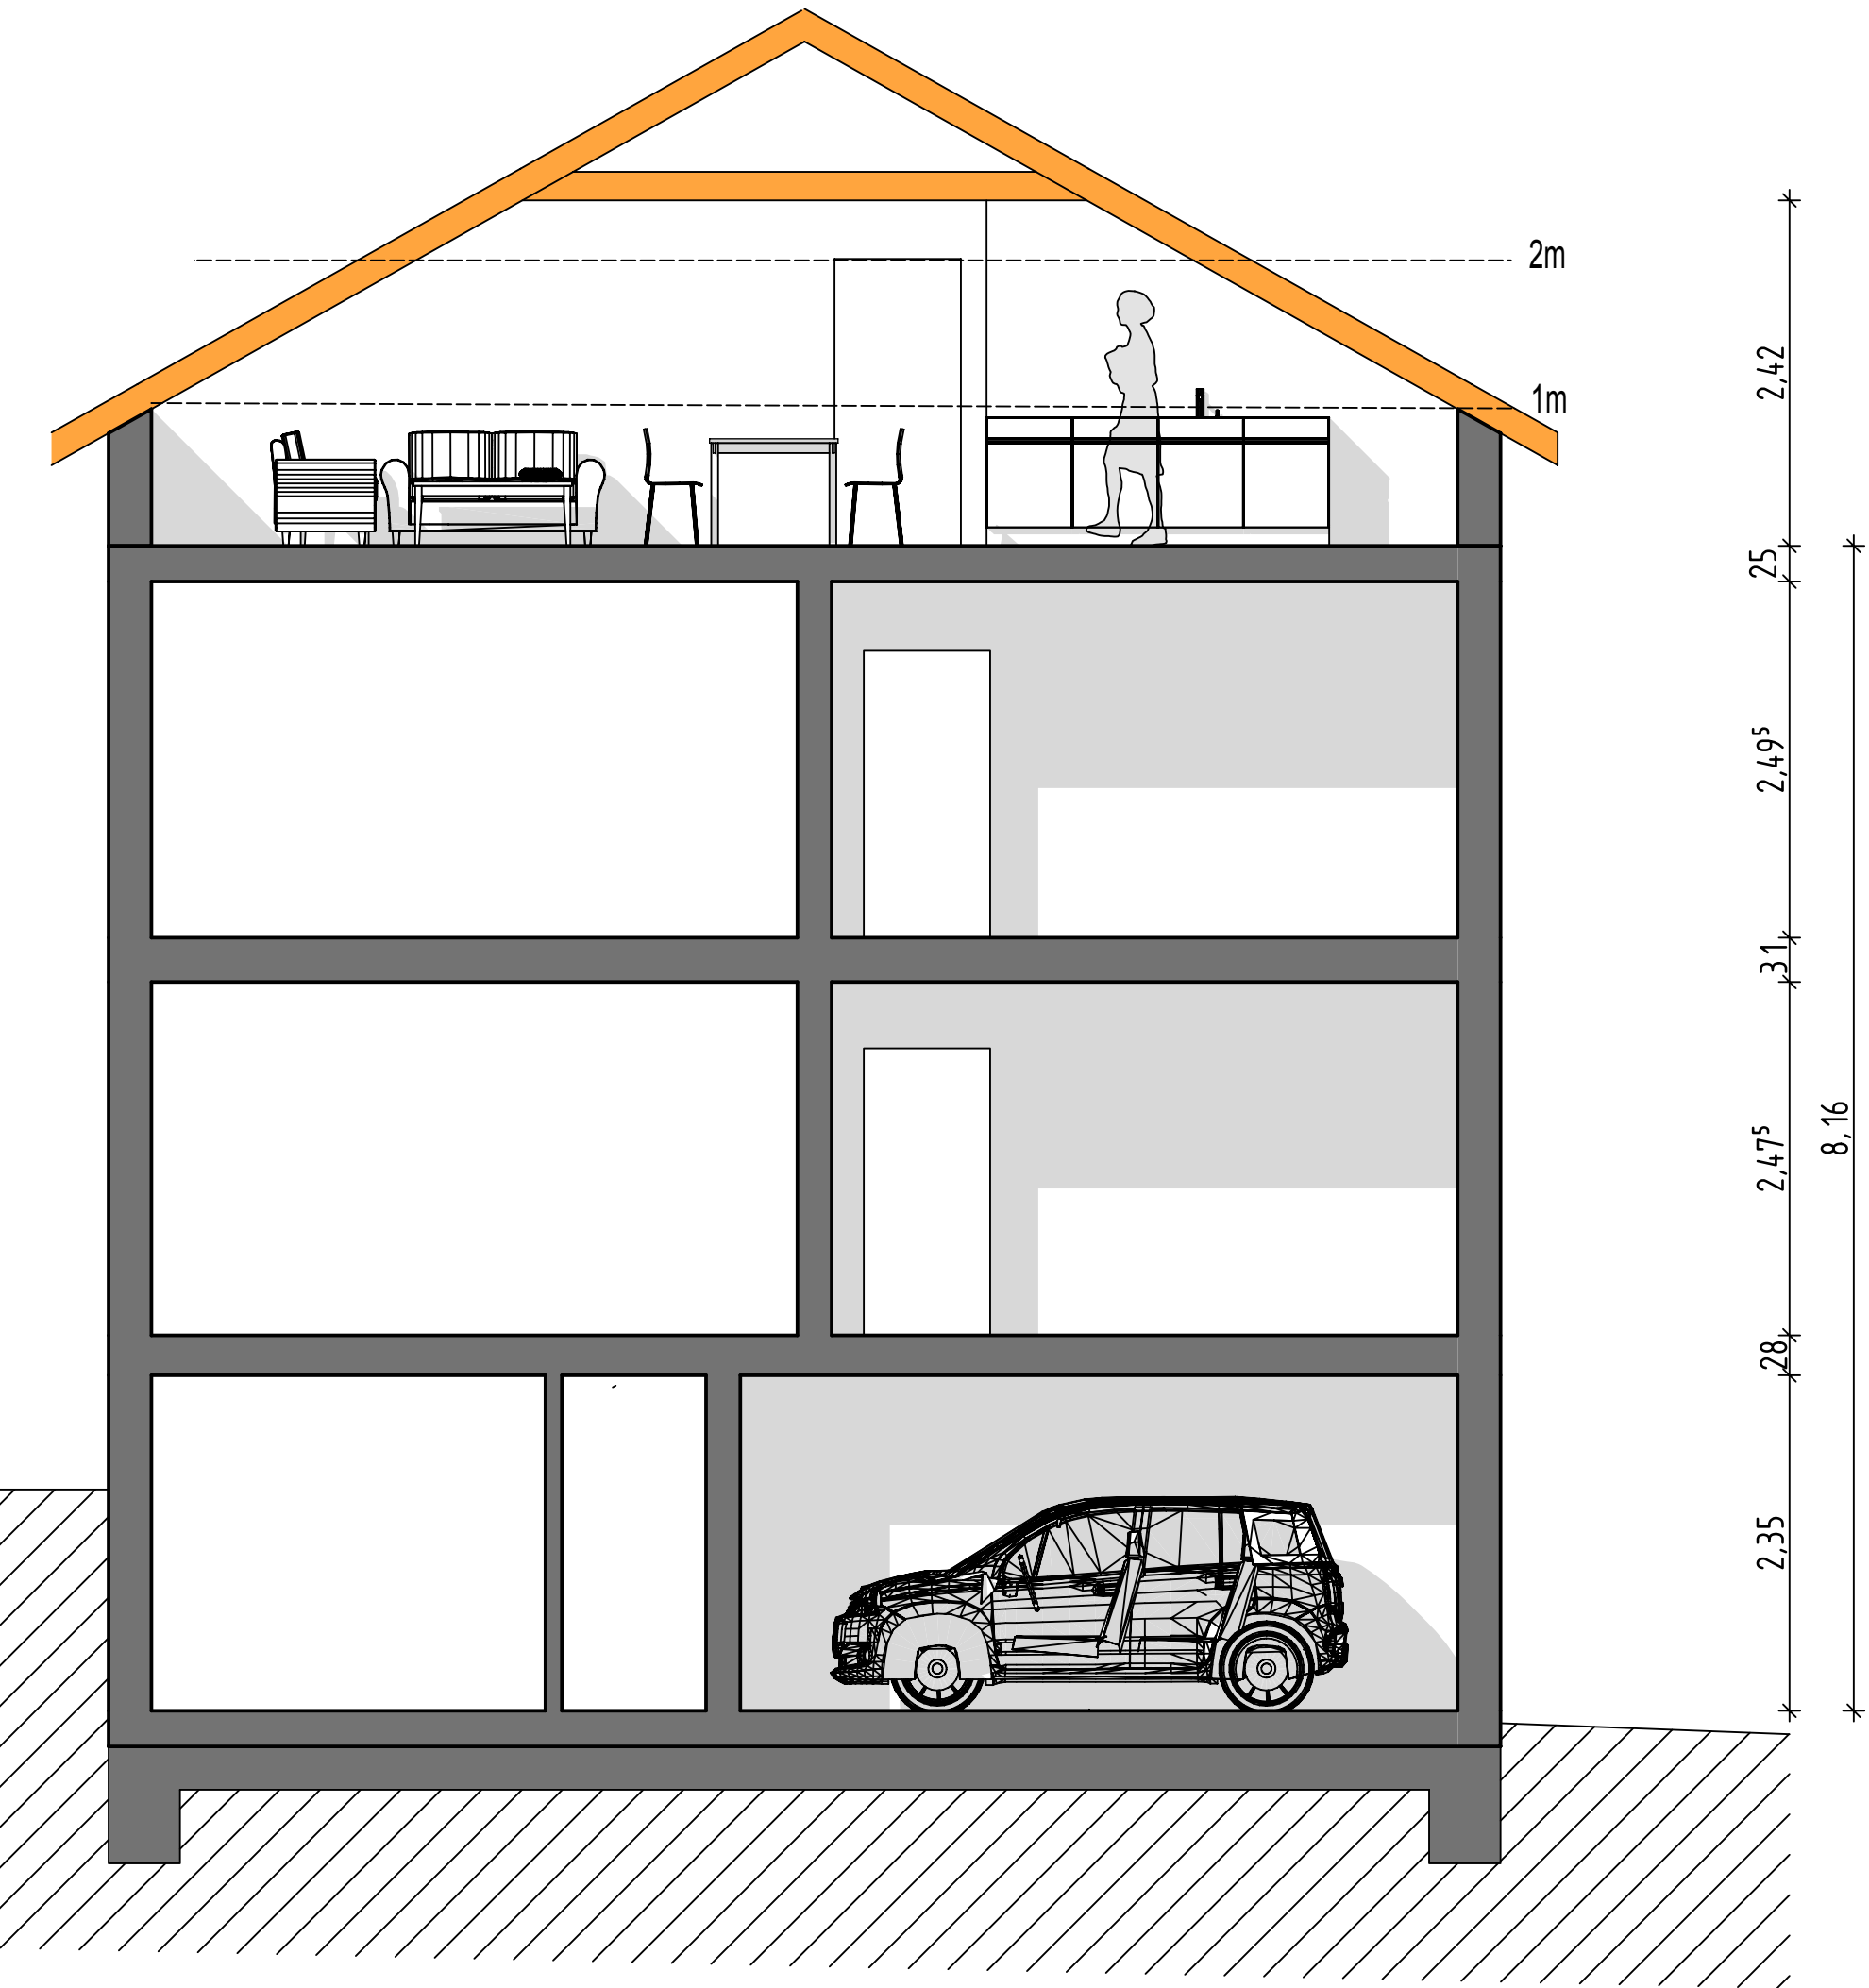

Schnitt