


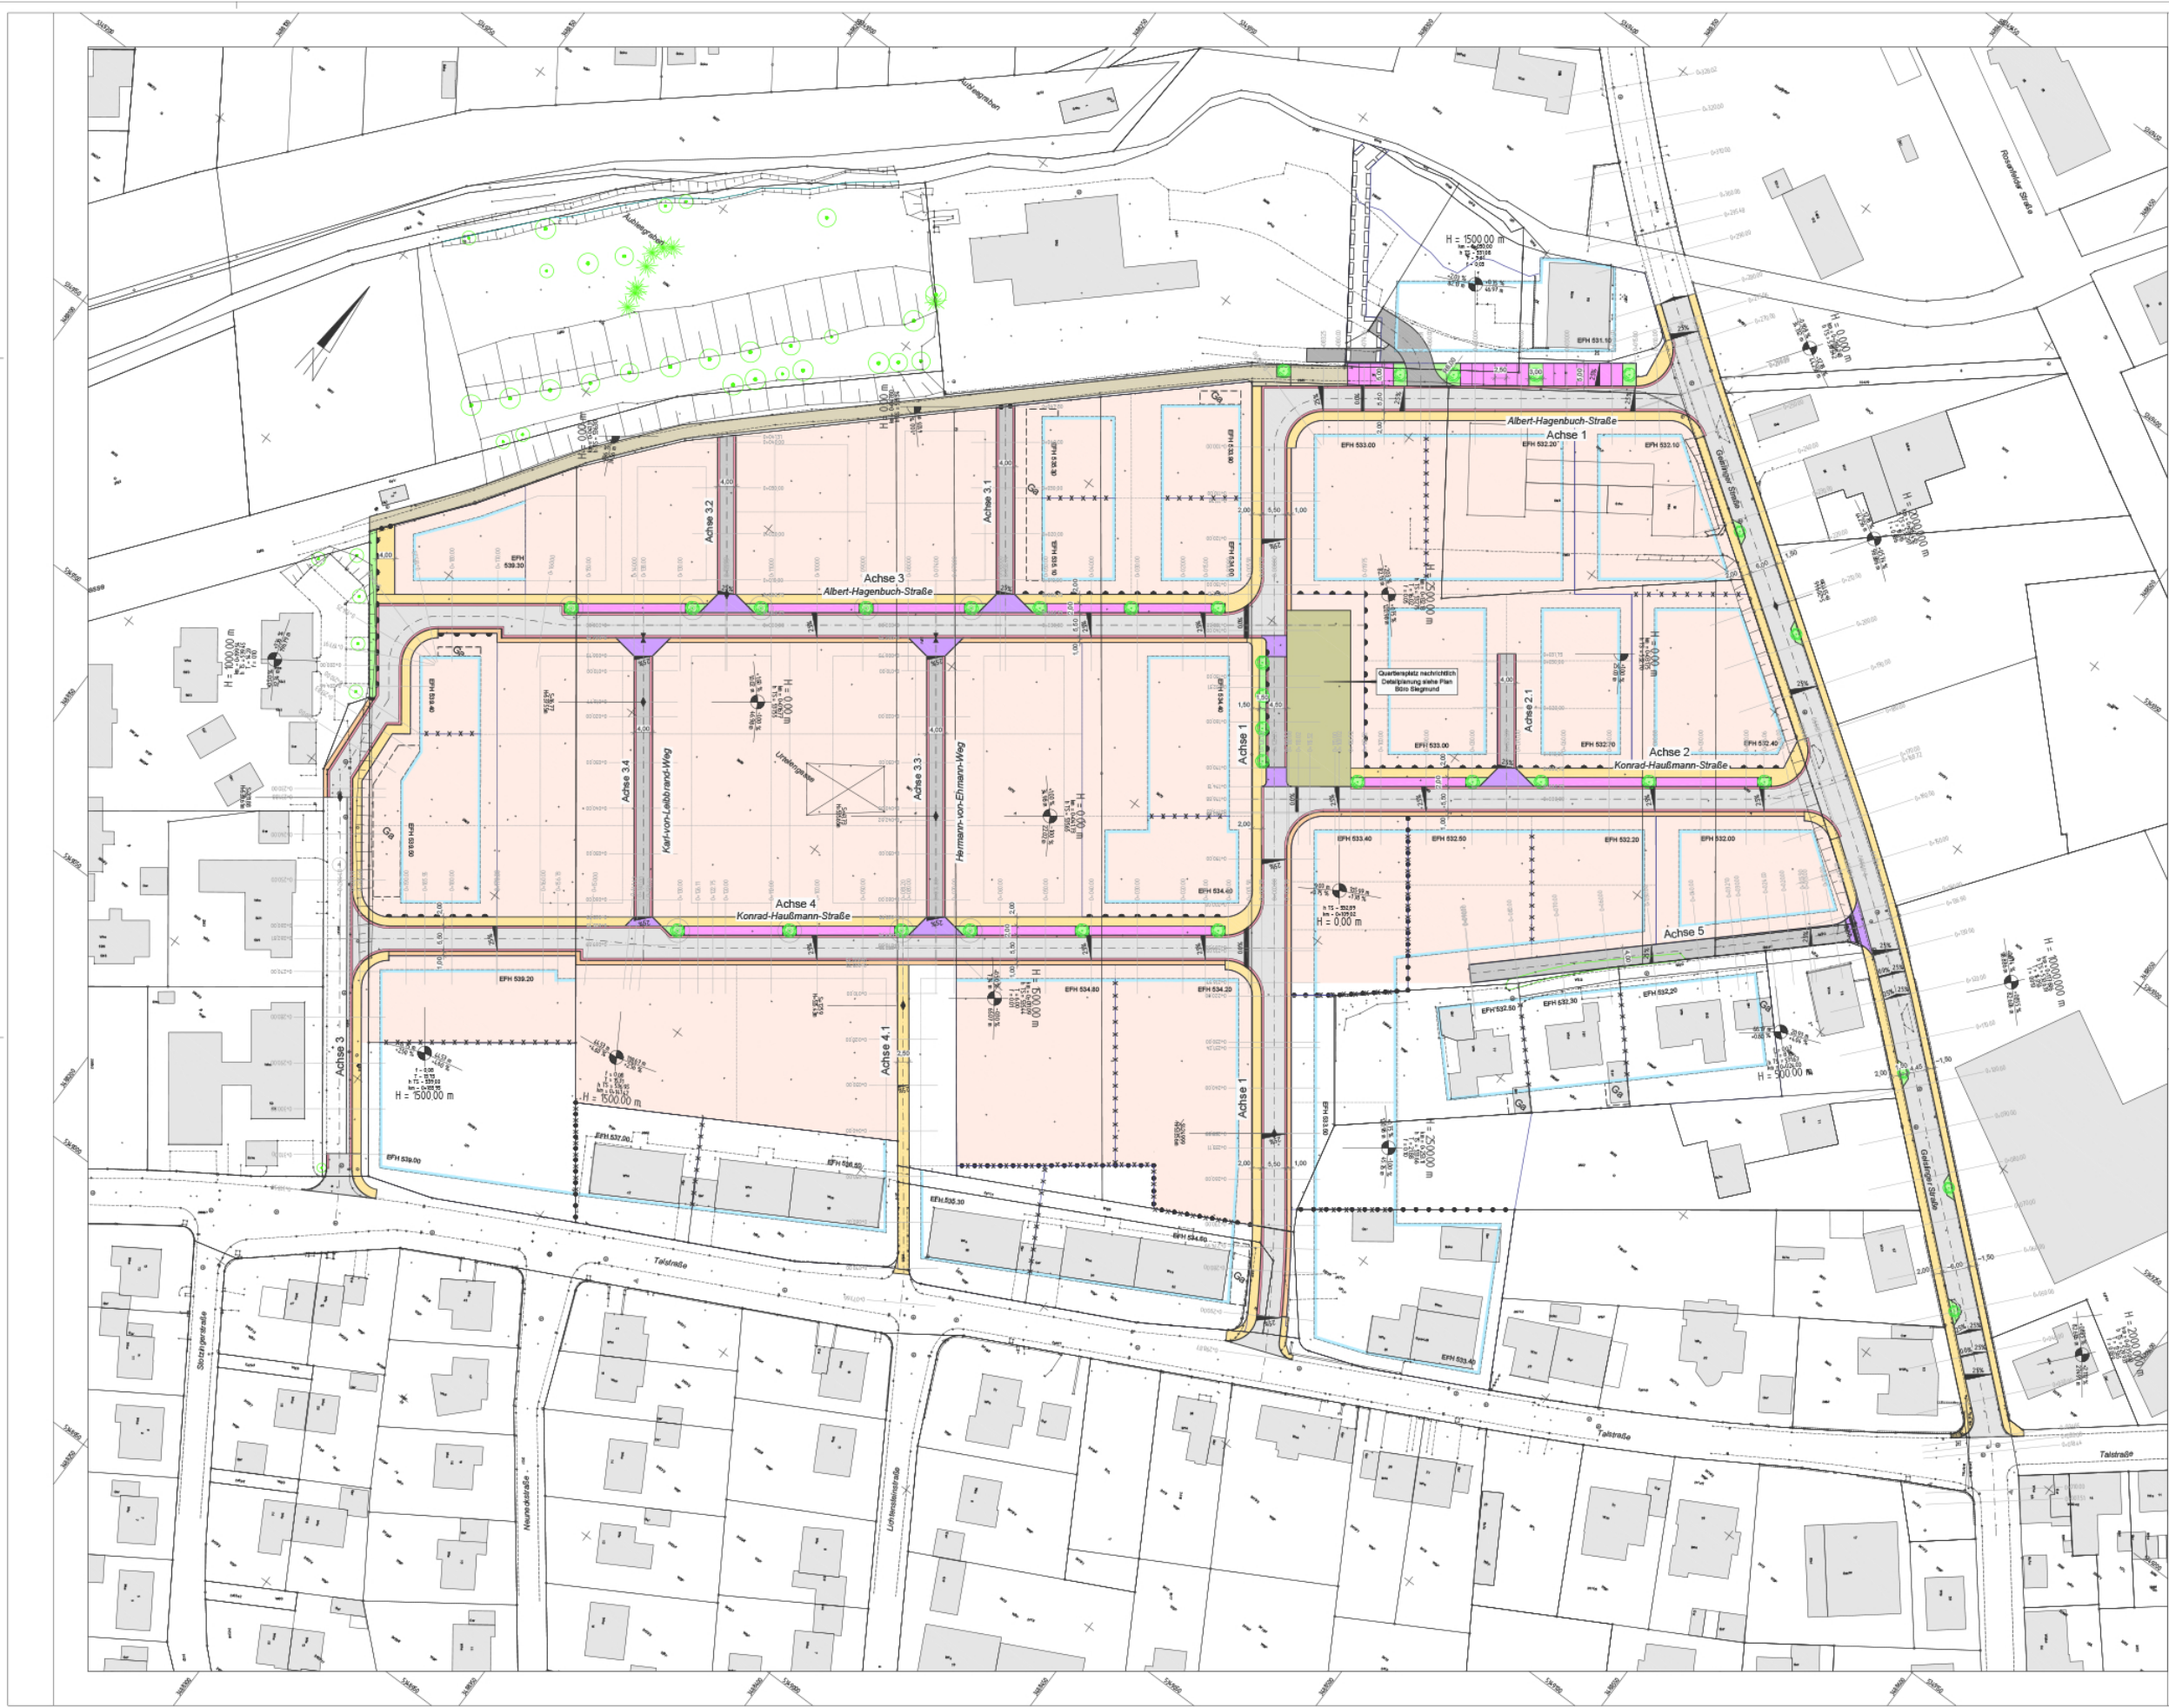

Zeichenerklärung	
	Fahrbahn Asphalt
	Betonpflasterstreifen 3-zeilig
	Gehweg Asphalt
	Sicherheitsstreifen Asphalt
	Parkplatz Betonfugenpflaster
	Verkehrsberuhigter Bereich Asphalt
	Verkehrsberuhigter Bereich Betonpflaster
	Fuß-, Rad- sowie Landwirtschaftlicher Weg Wassergebundene Decke
	Quartiersplatz Schotterfläche
	Grünfläche
	Baum

<table><tr><th colspan="2">Änderungen gemäß Besprechung vom 25.01.2017</th></tr><tr><td>a</td><td>Änderung Einbauliste Nord</td></tr><tr><td>b</td><td>Wohnzeile Achse 4.2 entfällt</td></tr><tr><td>c</td><td>Änderungen gemäß Besprechung vom 11.07.2016, Wohnzeile Achse 4.1 entfällt, Ergänzung Fußweg</td></tr><tr><td>d</td><td>Übergang zur Phase Innenverförmung</td></tr><tr><td>e</td><td>Achse 1 Station 0+000 bis 0+100 Gär. Kreuzung, notwendig Sanierungsparker + Zufahrt</td></tr></table>	Änderungen gemäß Besprechung vom 25.01.2017		a	Änderung Einbauliste Nord	b	Wohnzeile Achse 4.2 entfällt	c	Änderungen gemäß Besprechung vom 11.07.2016, Wohnzeile Achse 4.1 entfällt, Ergänzung Fußweg	d	Übergang zur Phase Innenverförmung	e	Achse 1 Station 0+000 bis 0+100 Gär. Kreuzung, notwendig Sanierungsparker + Zufahrt	<table><tr><td>09.02.2017</td><td>HW/CS</td></tr><tr><td>01.01.2017</td><td>CS</td></tr><tr><td>01.09.2016</td><td>CS</td></tr><tr><td>30.08.2016</td><td>CS/CS</td></tr><tr><td>08.07.2016</td><td>CS/CS</td></tr><tr><td>10.03.2016</td><td>CS/CS</td></tr></table>	09.02.2017	HW/CS	01.01.2017	CS	01.09.2016	CS	30.08.2016	CS/CS	08.07.2016	CS/CS	10.03.2016	CS/CS
Änderungen gemäß Besprechung vom 25.01.2017																									
a	Änderung Einbauliste Nord																								
b	Wohnzeile Achse 4.2 entfällt																								
c	Änderungen gemäß Besprechung vom 11.07.2016, Wohnzeile Achse 4.1 entfällt, Ergänzung Fußweg																								
d	Übergang zur Phase Innenverförmung																								
e	Achse 1 Station 0+000 bis 0+100 Gär. Kreuzung, notwendig Sanierungsparker + Zufahrt																								
09.02.2017	HW/CS																								
01.01.2017	CS																								
01.09.2016	CS																								
30.08.2016	CS/CS																								
08.07.2016	CS/CS																								
10.03.2016	CS/CS																								
Art der Änderung																									
Datum																									
Zustimmen																									
Kovacic Ingenieure GmbH Beratende Ingenieure 72488 Sigmaringen, Josefstr. 7 Ingenieurbüro@kovacic.de Telefon: 07571/4450-0 Telefax: 07571/4450-50 www.kovacic.de																									
Aufgestellt:																									
Bauherr: Stadt Balingen																									
Projekt: BG Urteilen Erschließung																									
Objekt: Straßenbau																									
Lageplan																									
Entwurfsplanung																									
M = 1: 500																									
Bearb.: Jan. 2016 HW																									
Gez.: Jan. 2016 CS																									
Plan Gr.: 114 x 75 cm																									
Projekt Nr.: T 5761																									
Plan Nr.:																									
SN 07 001																									