


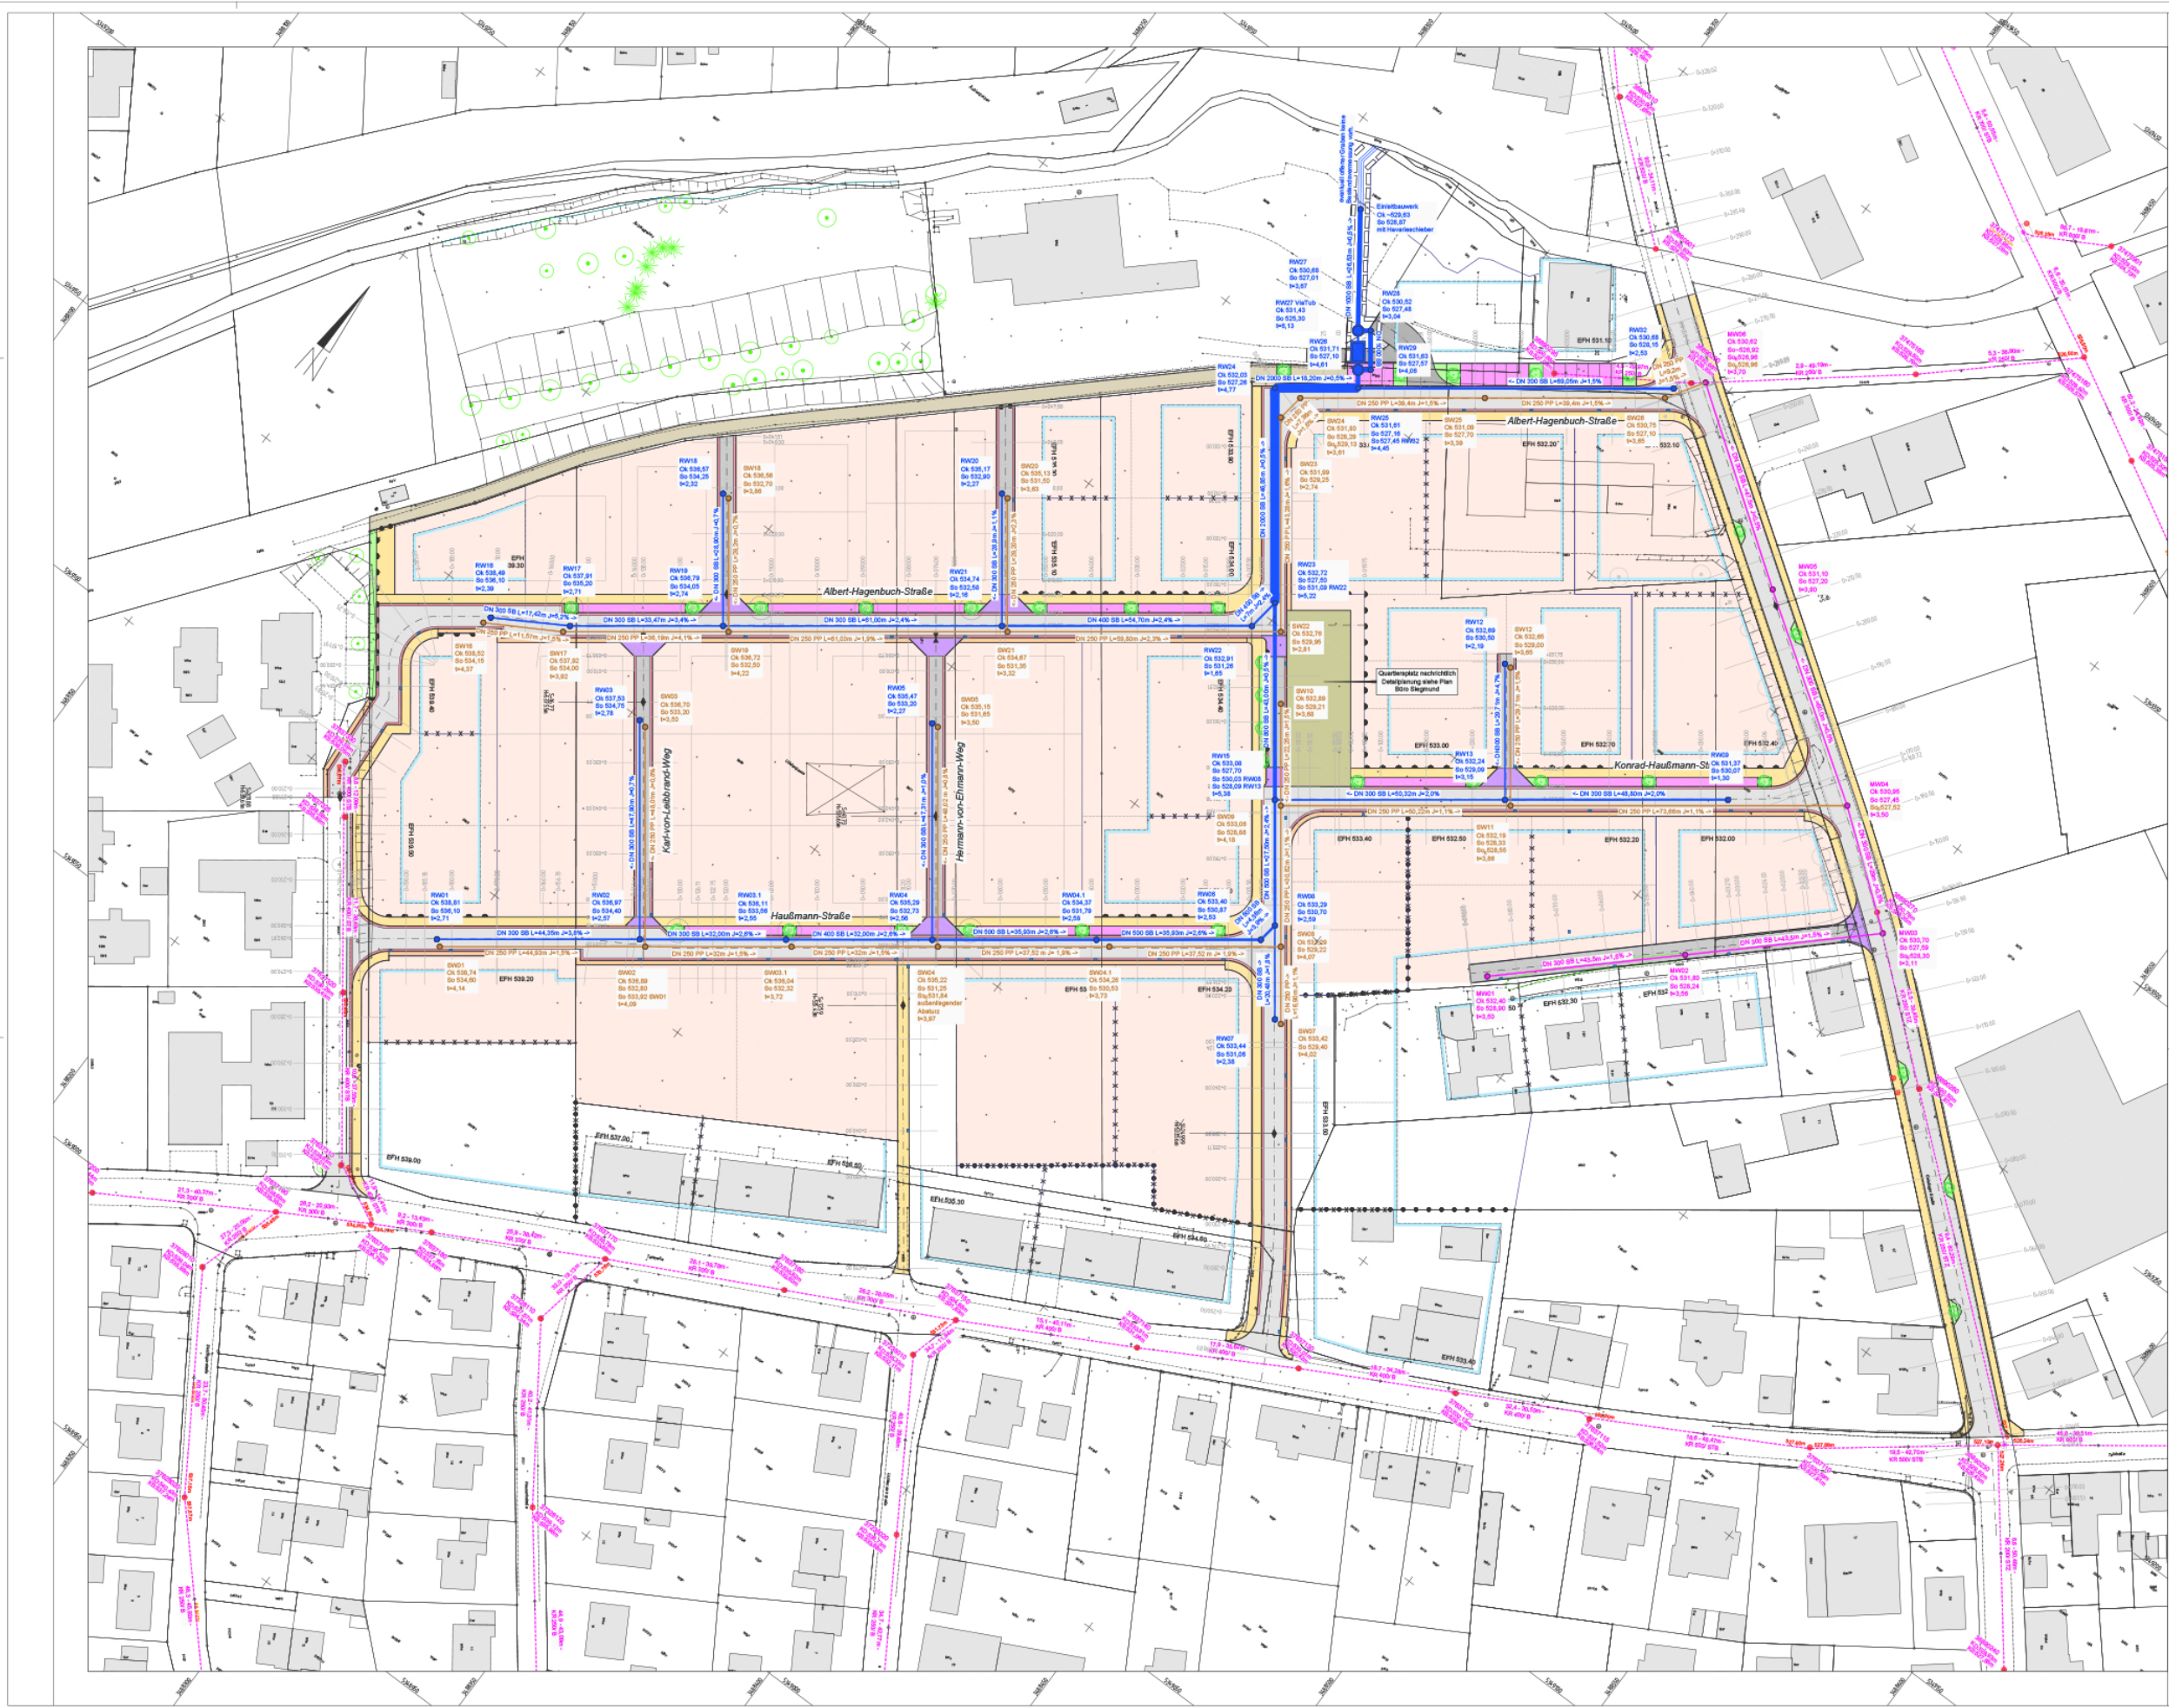

Zeichenerklärung

- Mischwasserkanalisation Bestand
- Mischwasserkanalisation Planung
- Schmutzwasserkanalisation Planung
- Regenwasserkanalisation Planung

Kovacic Ingenieure GmbH Beratende Ingenieure 72486 Sigmaringen Josefstr. 7 Telefon: 07571/4950-0 Telefax: 07571/4950-50 www.kovacic.de		Aufgestellt: 09.02.2017 B5	
Bauherr: Stadt Balingen		Anerkannt:	
Projekt: BG Urteilen Erschließung			
Objekt: Kanalisation		M = 1: 500	
Lageplan		Bearb.: Jan 2016 HH	
Entwurfsplanung		Gez.: Jan 2016 CS	
		Plan Gr.: 114 x 75 cm	
		Projekt Nr.: T 5761	
		Plan Nr.: KN 07 001	