


Legende:

- Nahwärmeleitung BA 1 —
- Nahwärmeleitung BA 2 —
- Nahwärme- Ringleitung —
- Stromzuführung BHKW —

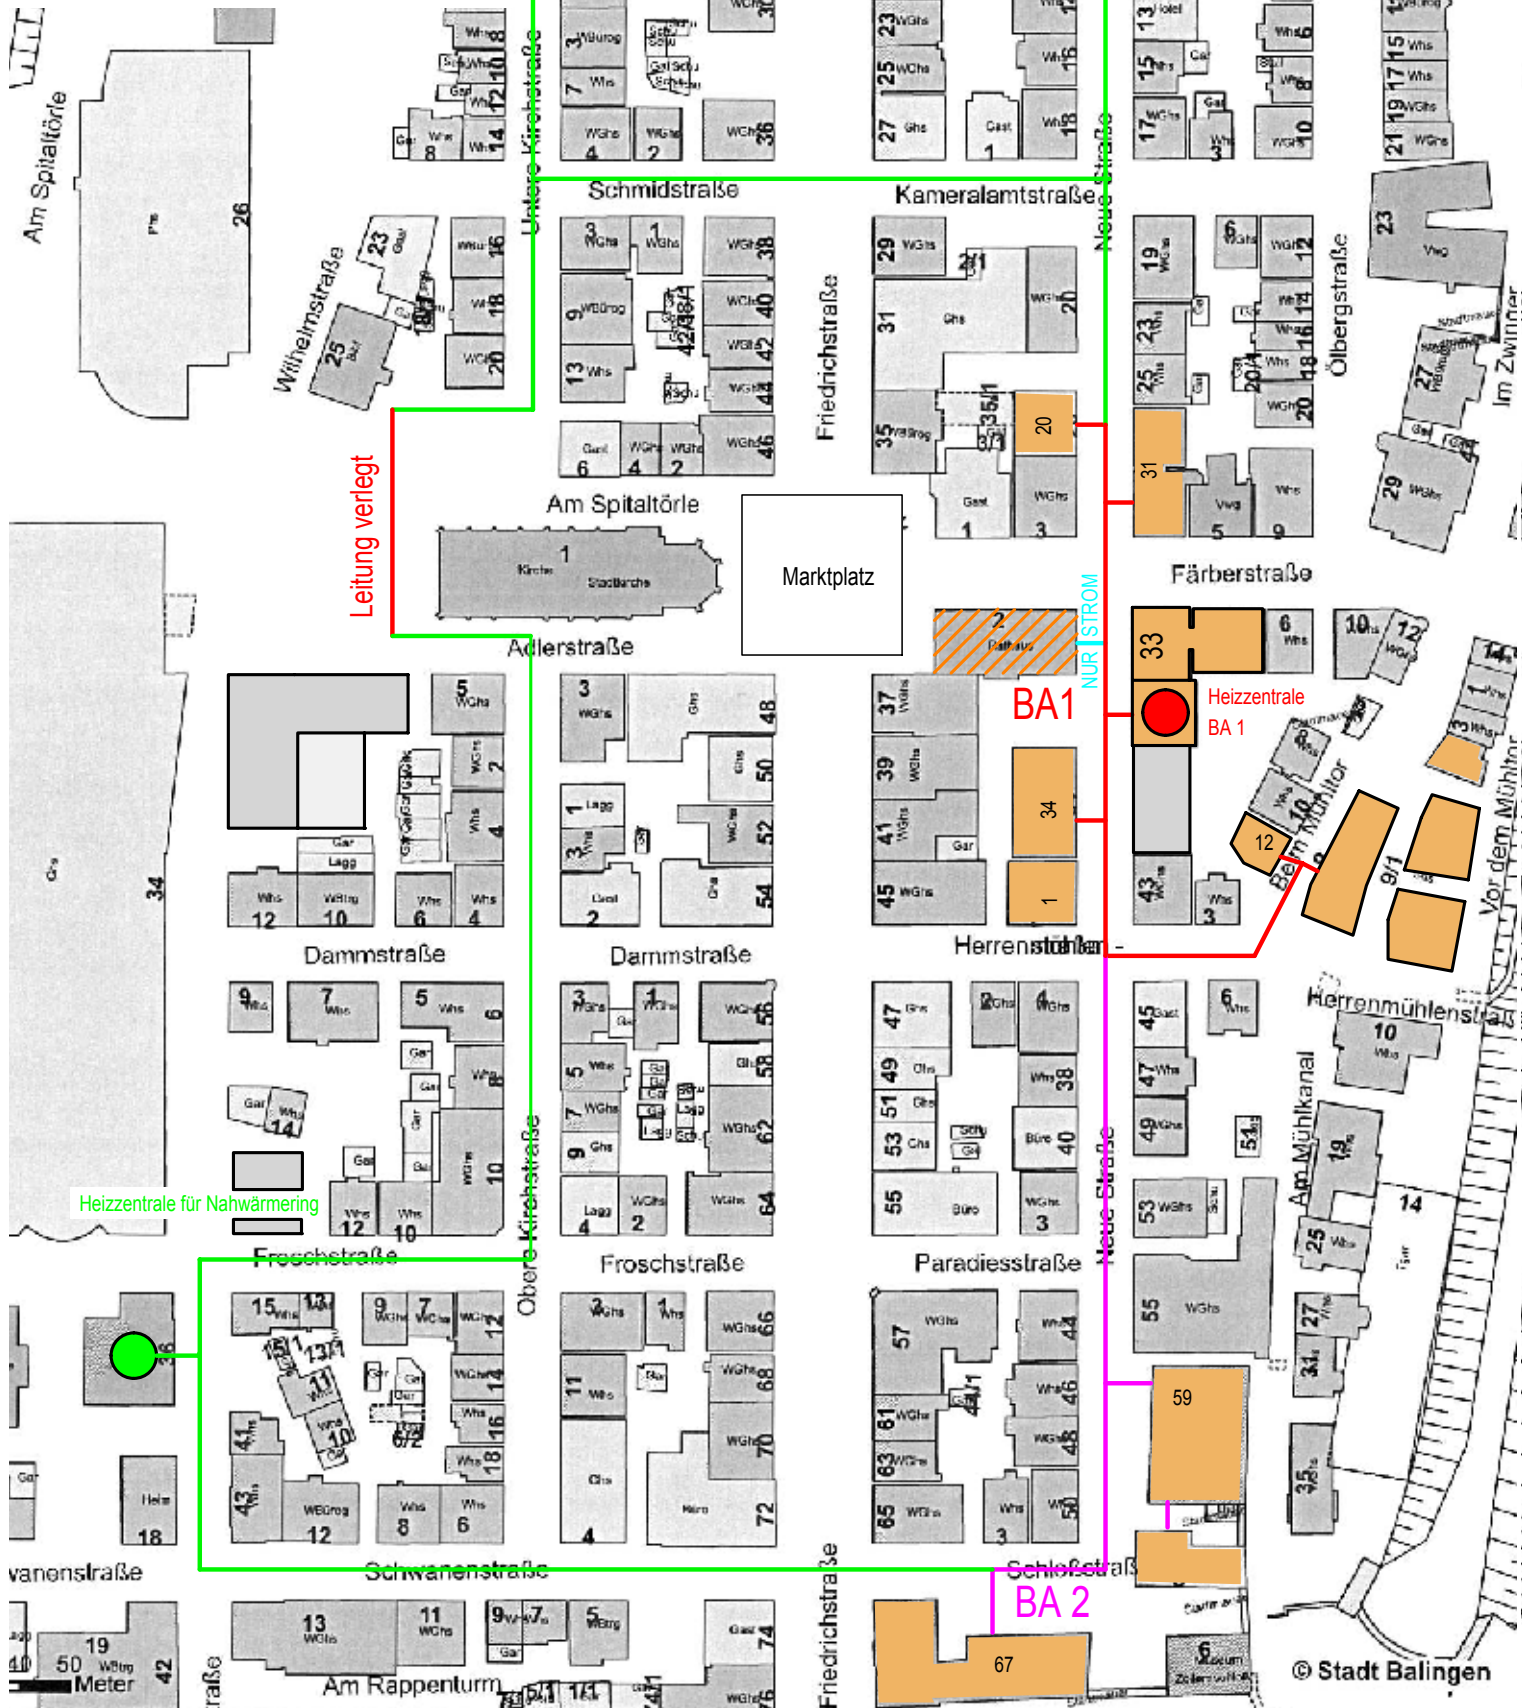

© Stadt Balingen

NAHWÄRMEKONZEPT INNENSTADT