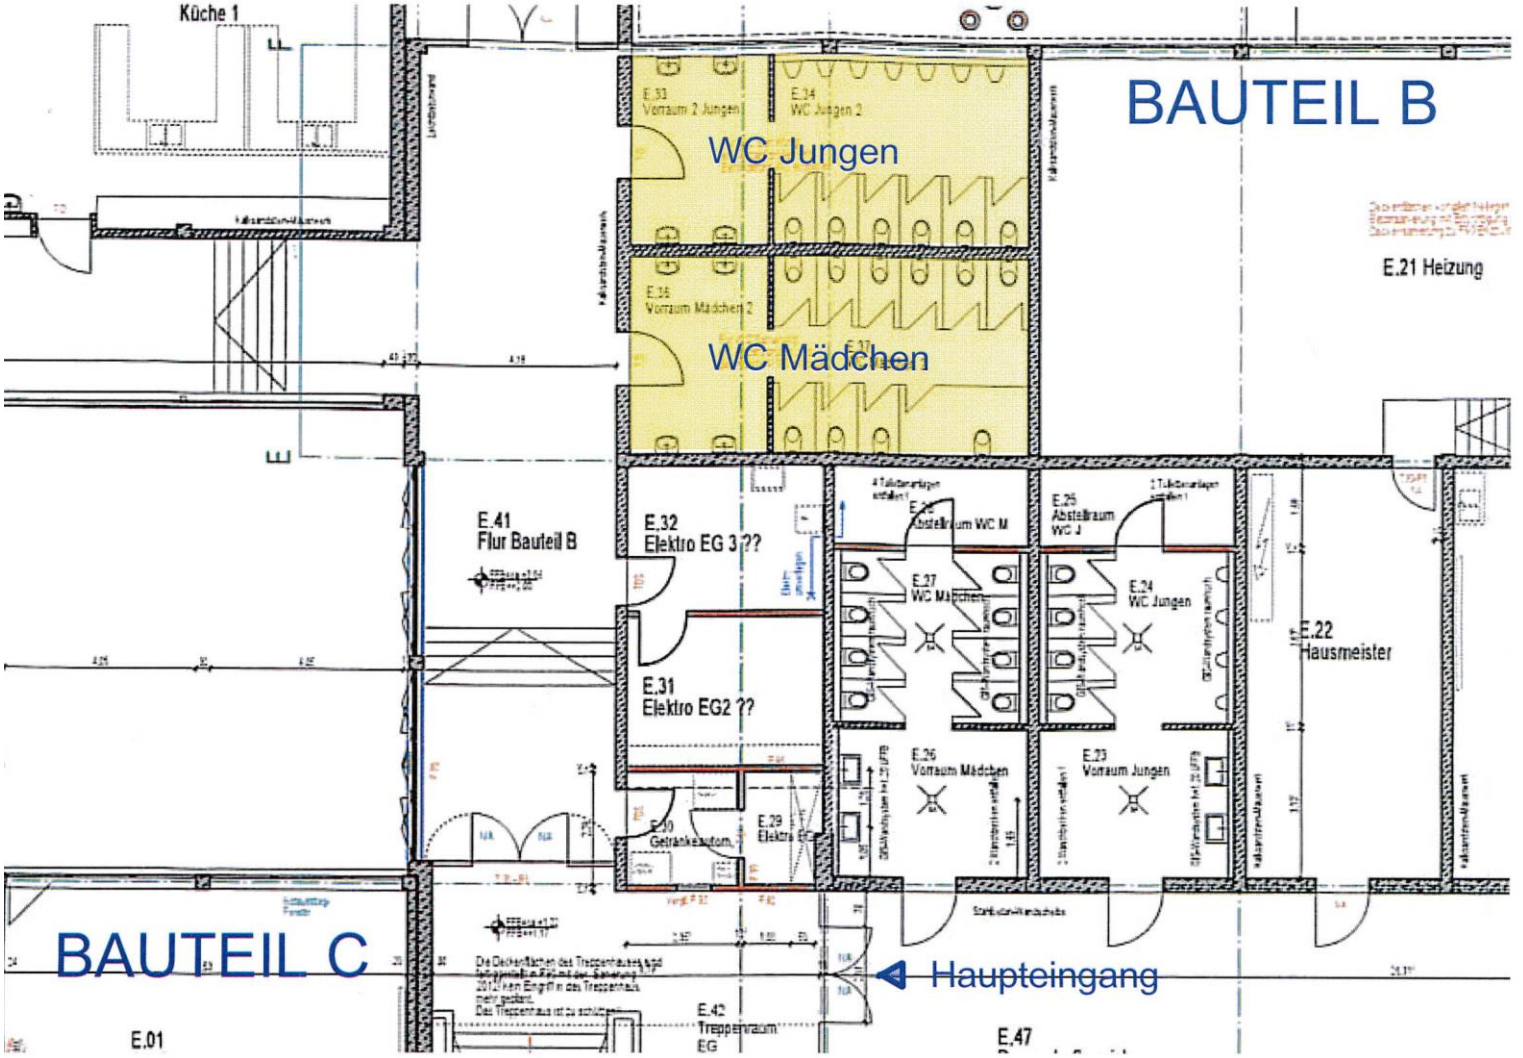
Küche 1
BAUTEIL B
WC Jungen
WC Mädchen
E.21 Heizung
E.41
Flur Bauteil B
E.32
Elektro EG 3 ??
E.31
Elektro EG2 ??
E.27
WC Mädchen
E.24
WC Jungen
E.22
Hausmeister
E.26
Vorraum Mädchen
E.23
Vorraum Jungen
BAUTEIL C
Haupteingang
E.01
E.42
Treppenraum
EG
E.47

29/03/2017