




Ansicht Charlottenstraße

Erdgeschoss

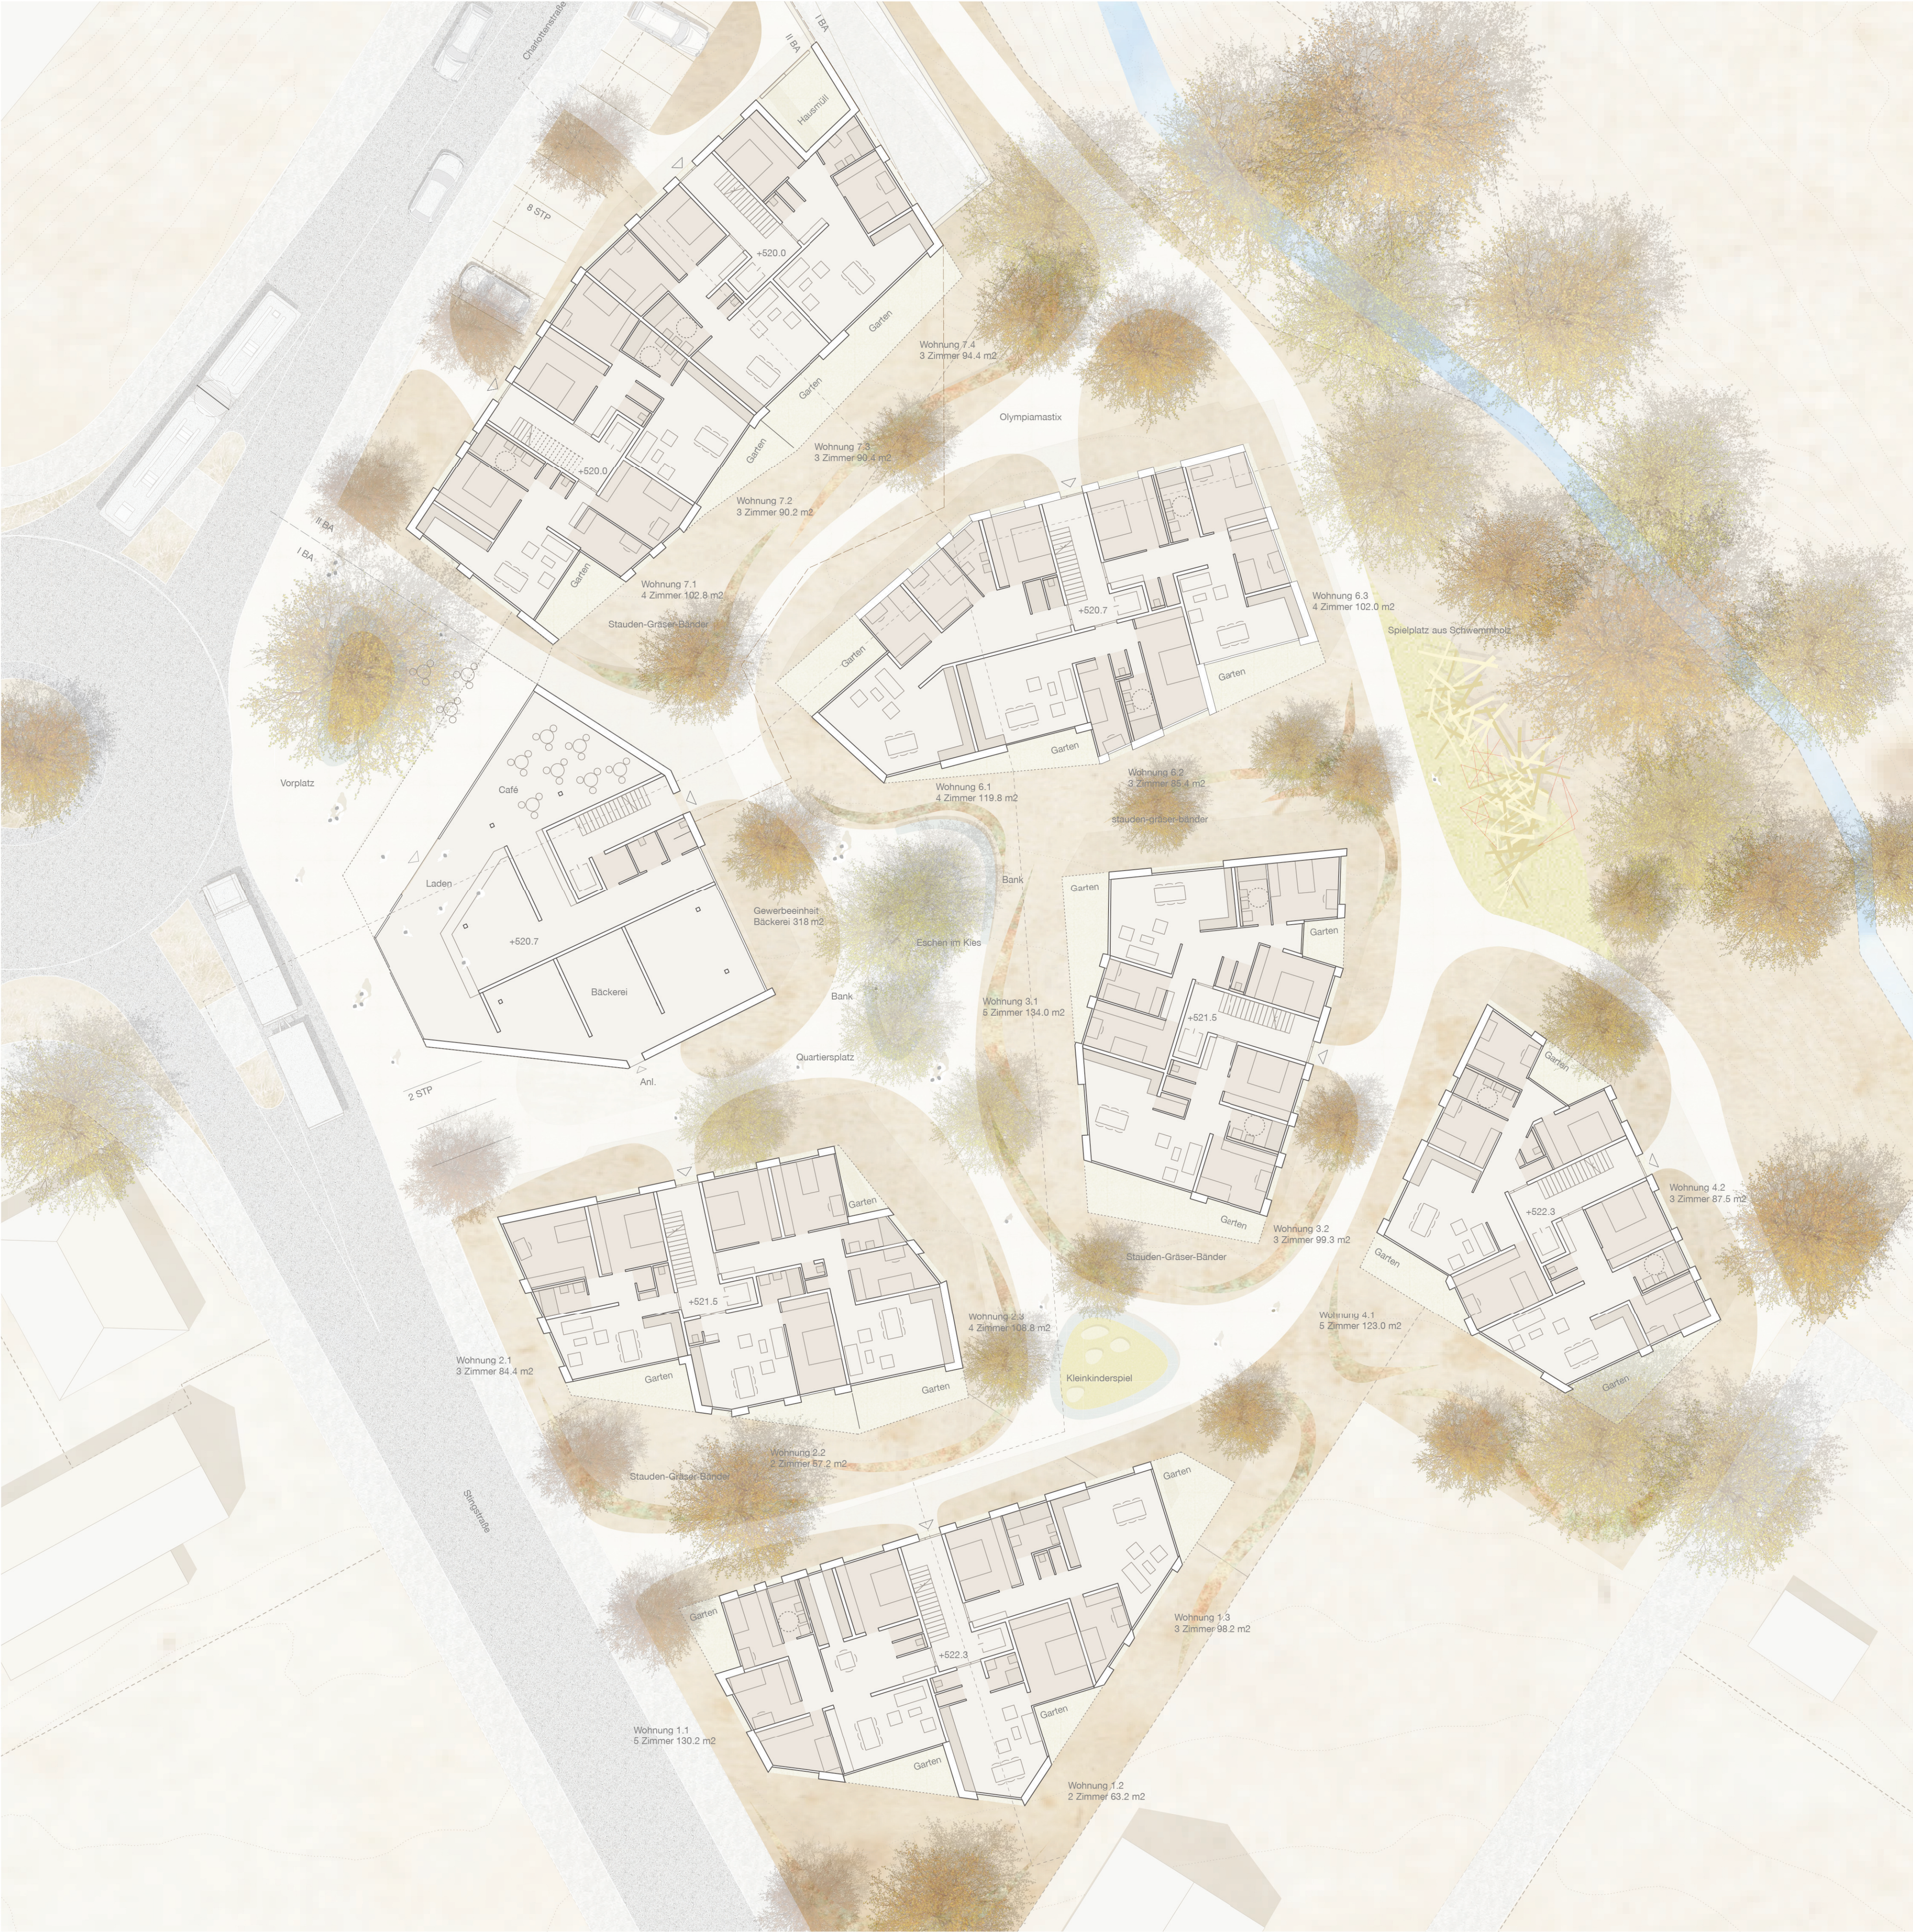

Querschnitt

