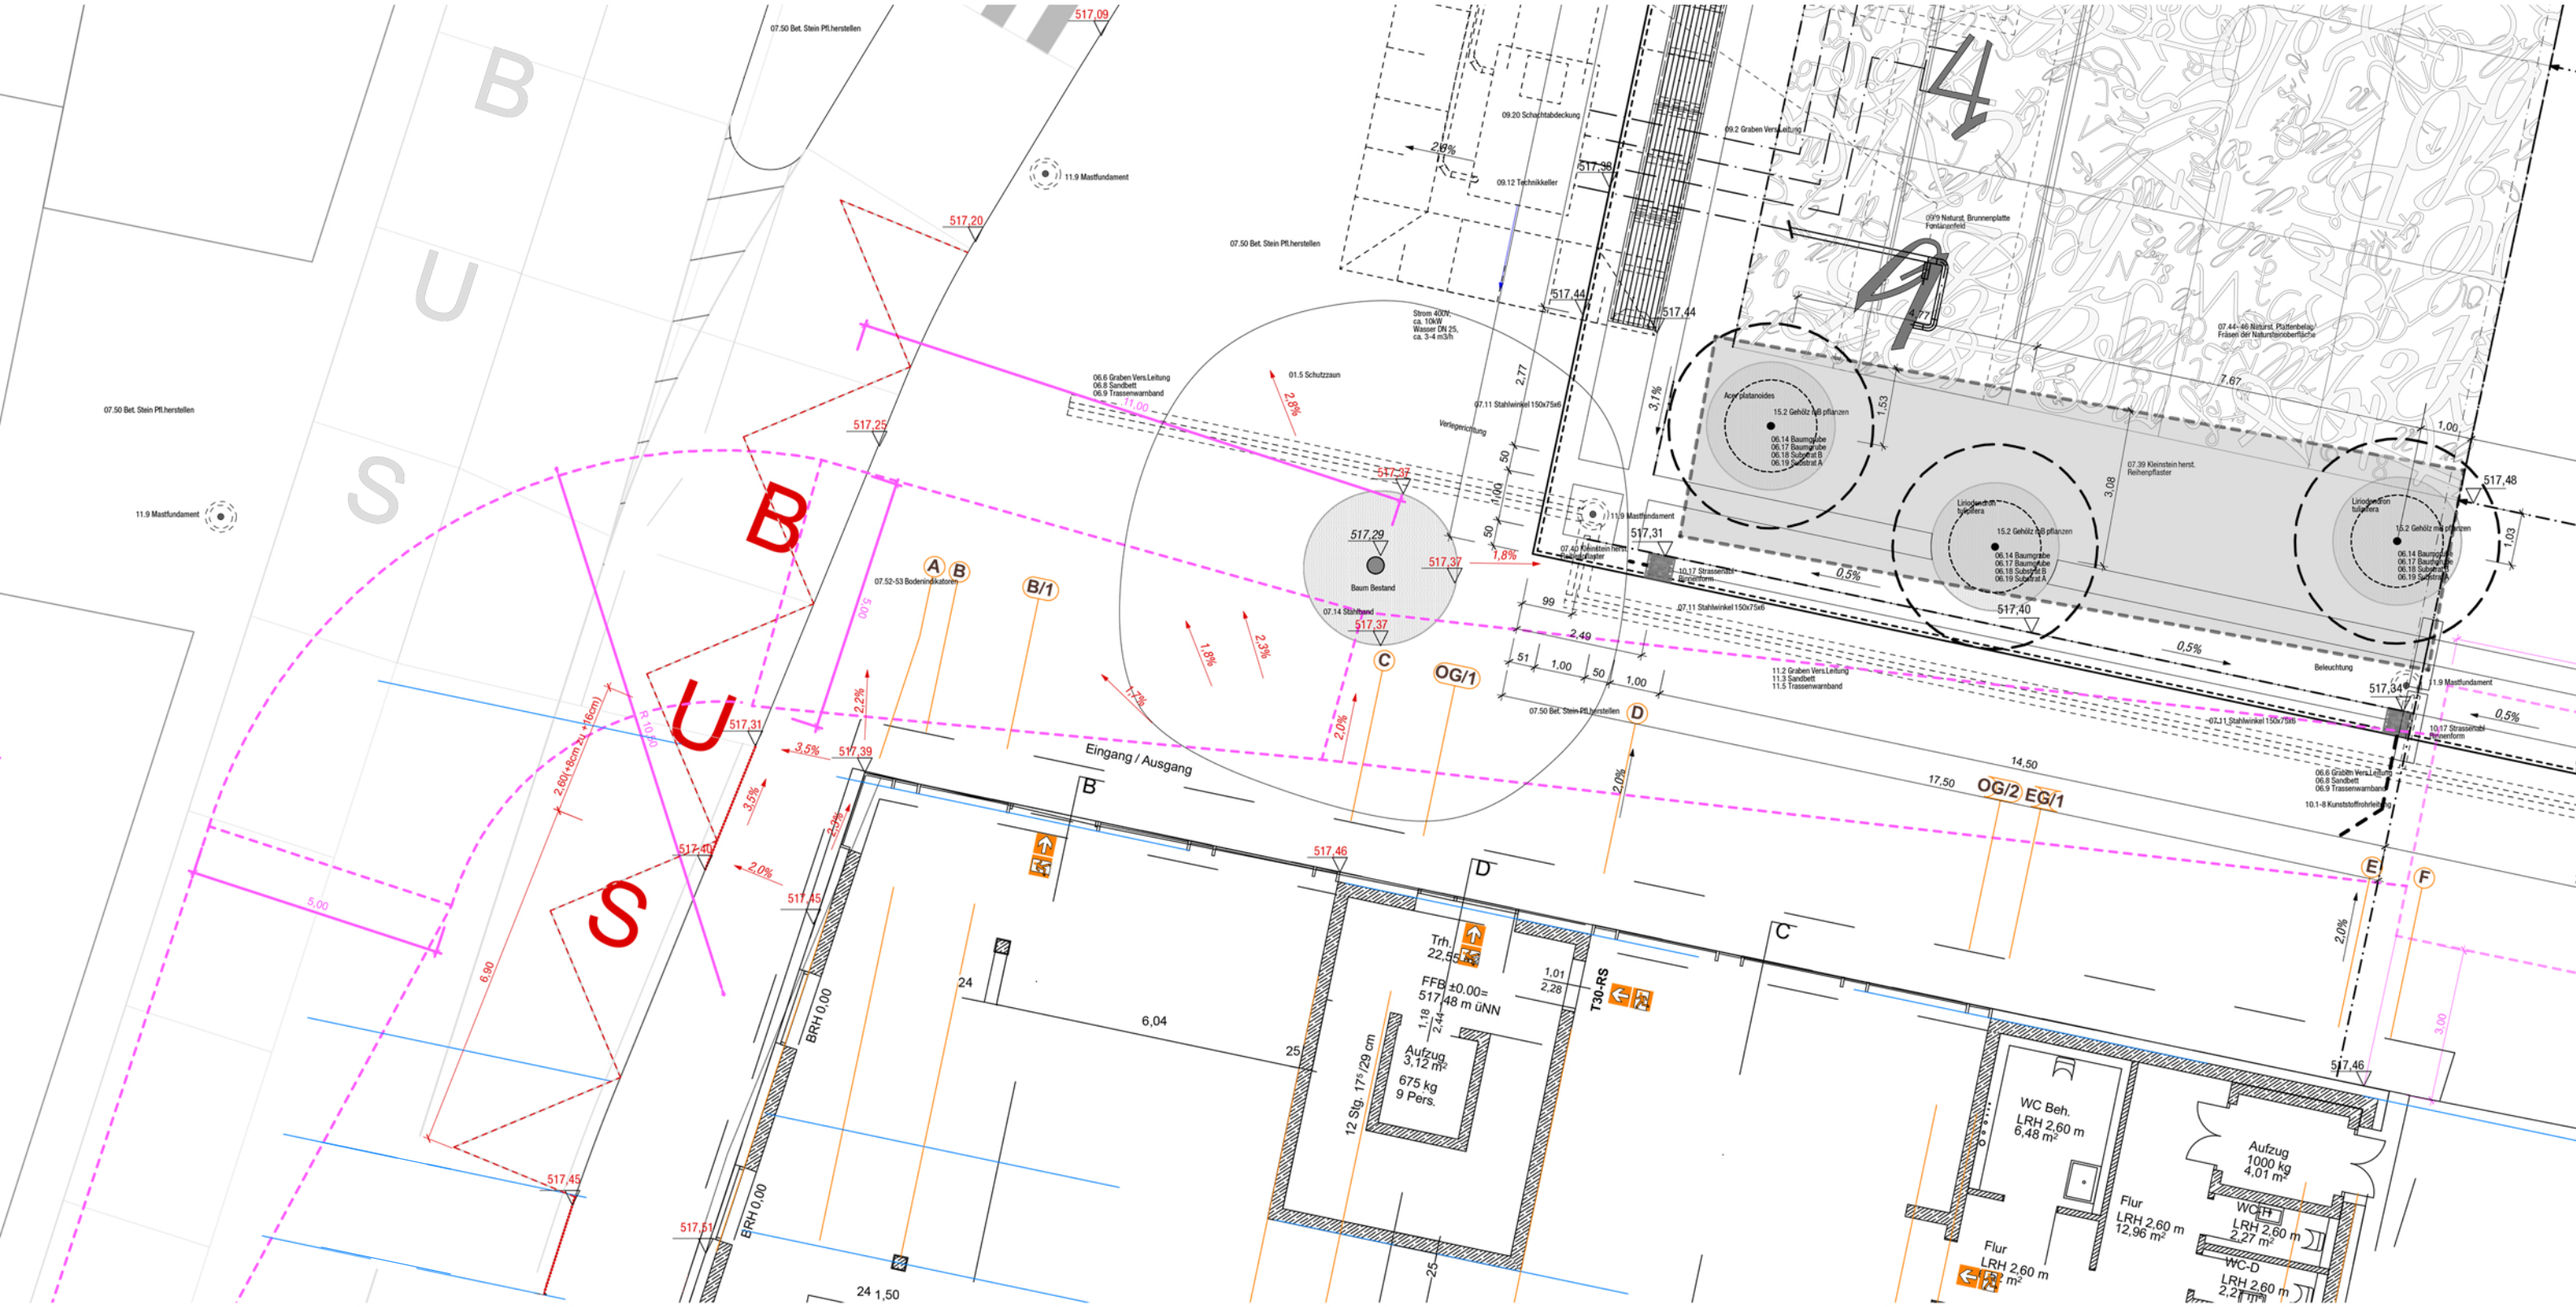

Planausschnitt unmaßstäblich