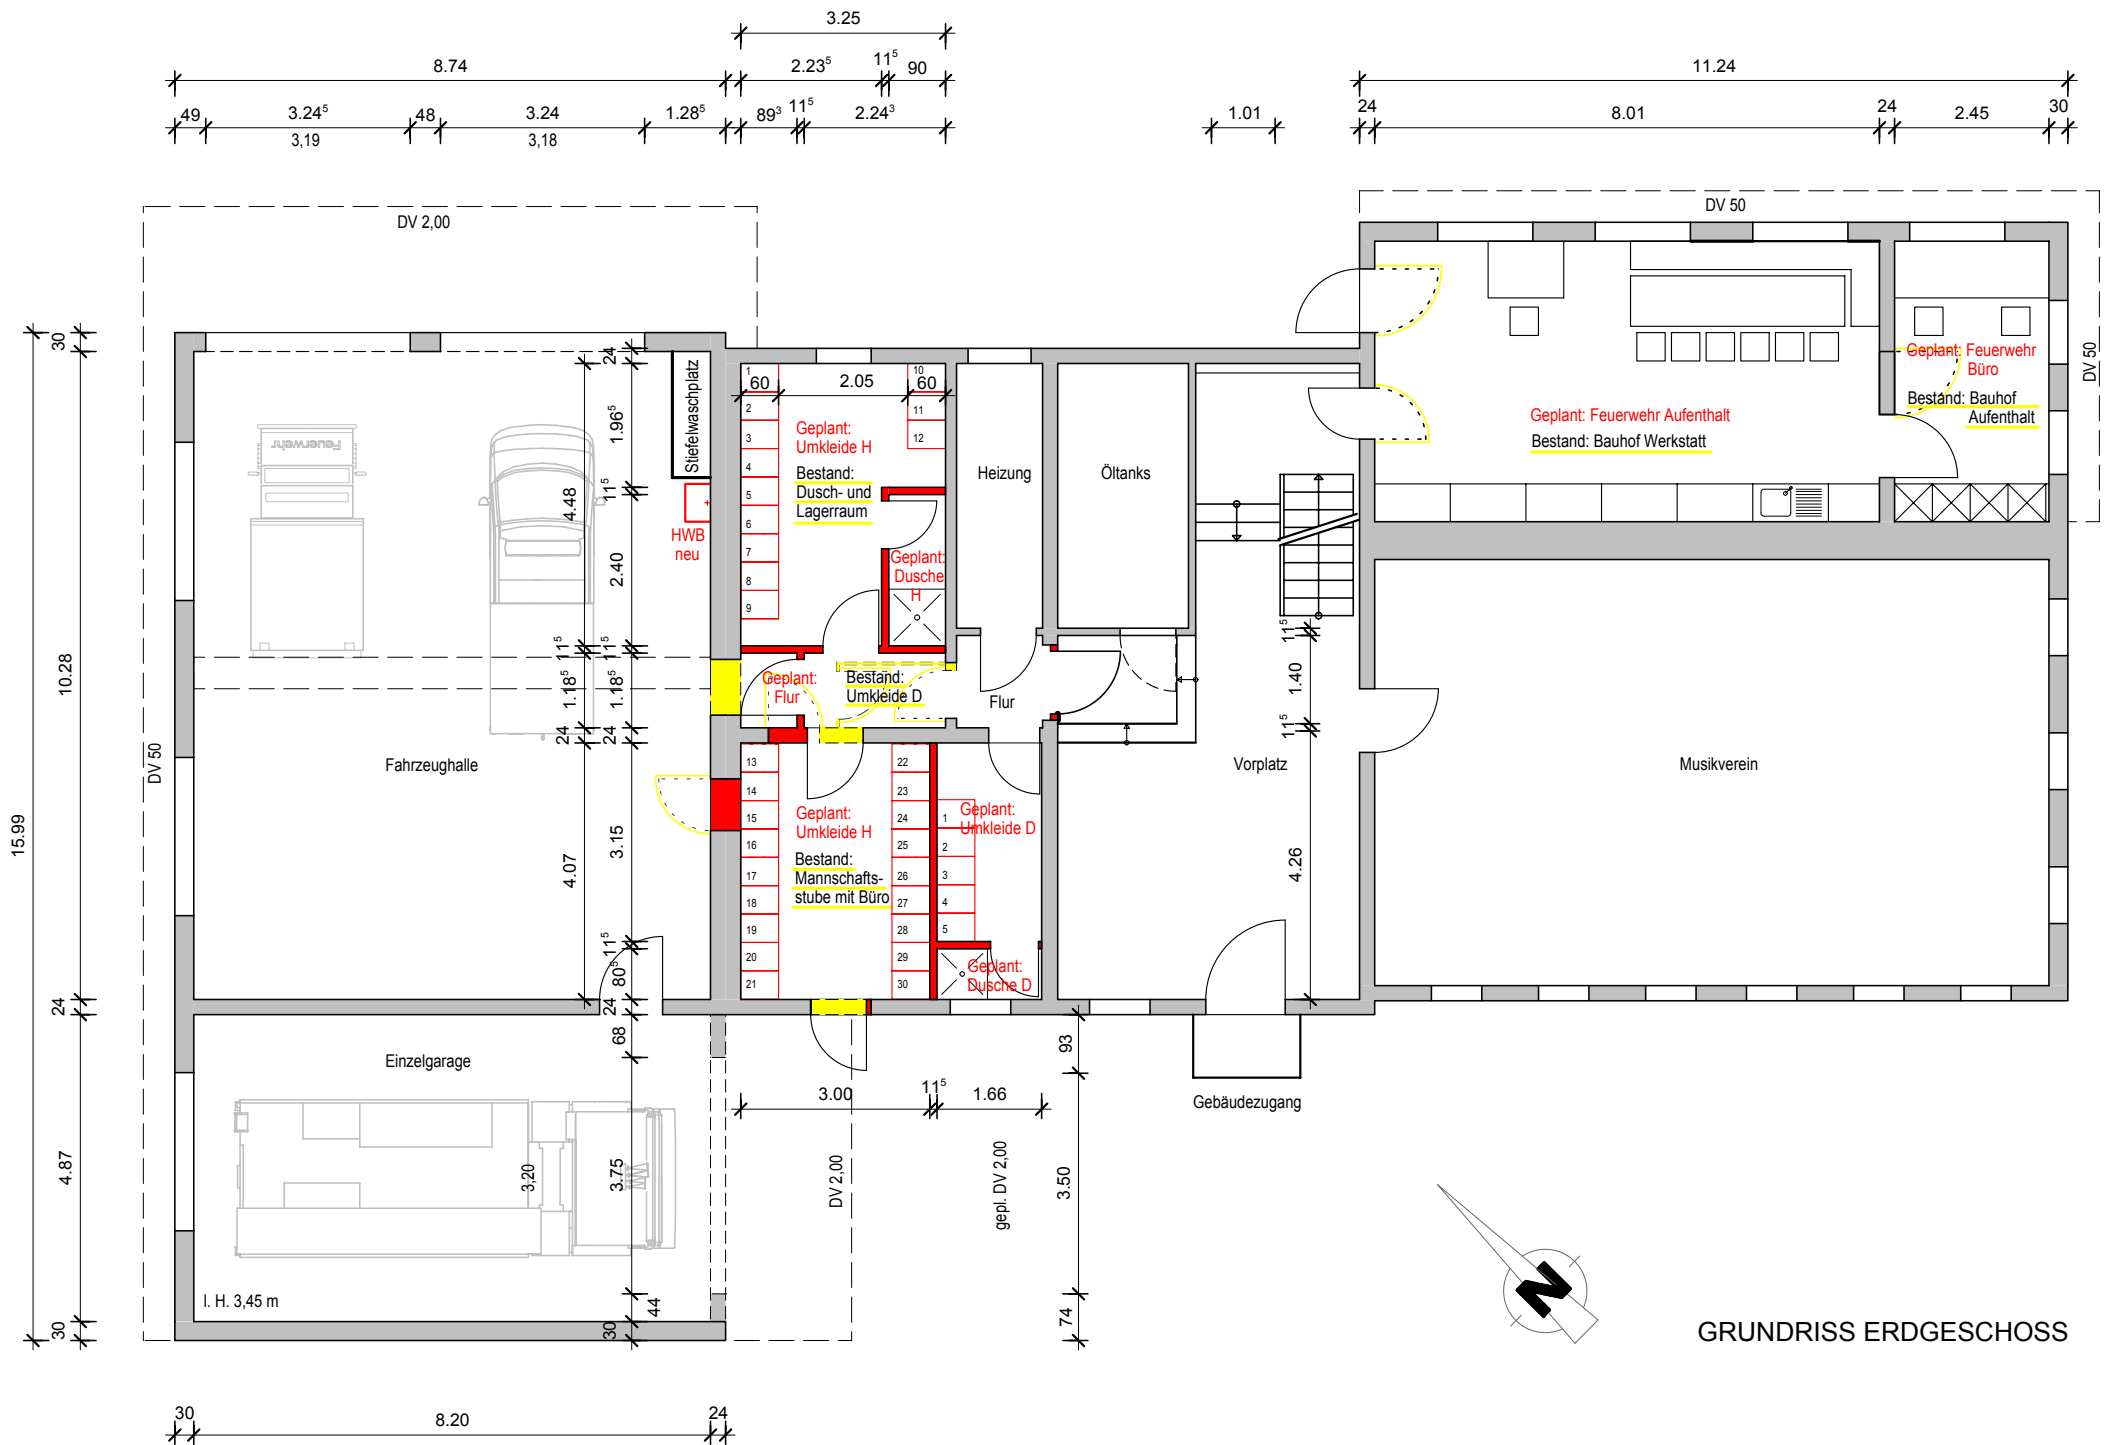


GRUNDRISS ERDGESCHOSS