


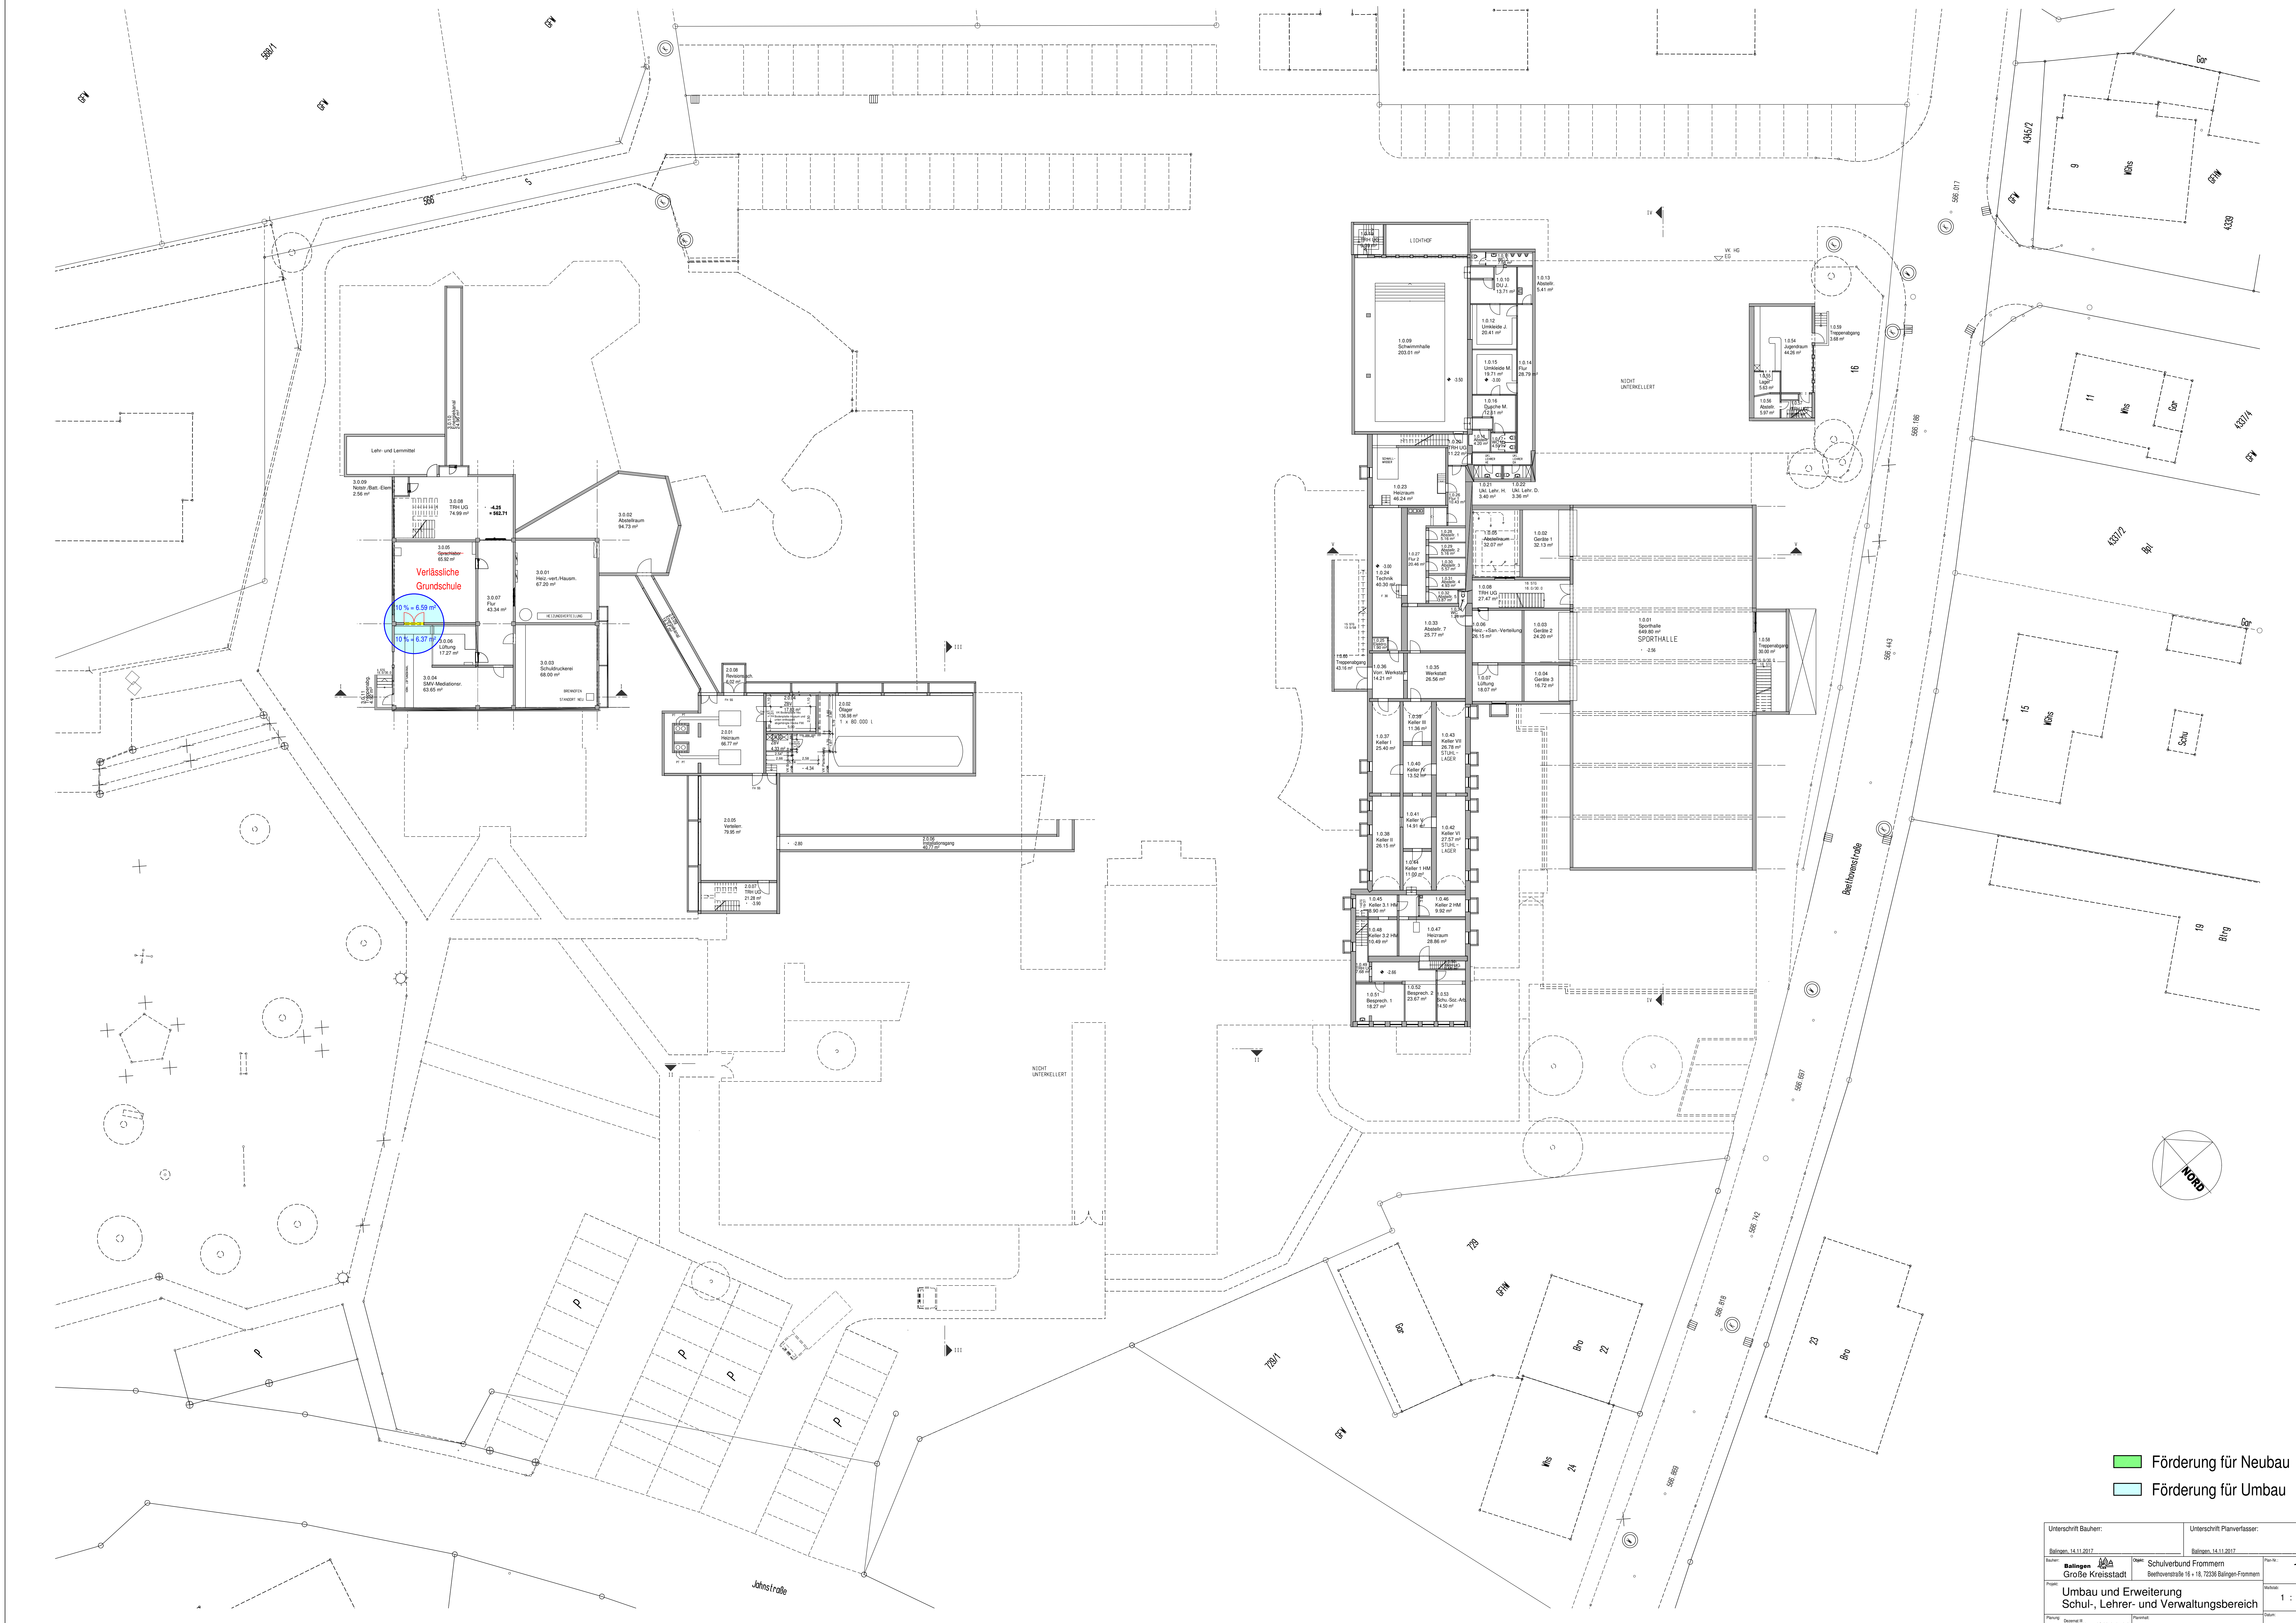

- Förderung für Neubau
- Förderung für Umbau

Unterschrift Bauherr:		Unterschrift Planverfasser:	
Balken, 14.11.2017		Balken, 14.11.2017	
Balken	Balken	Schulverbund Frommern	1
Balken	Balken	Große Kreisstadt	
Umbau und Erweiterung		1 : 200	
Schul-, Lehrer- und Verwaltungsbereich		Datum:	
14.11.2017		14.11.2017	
Untergeschoss		14.11.2017	