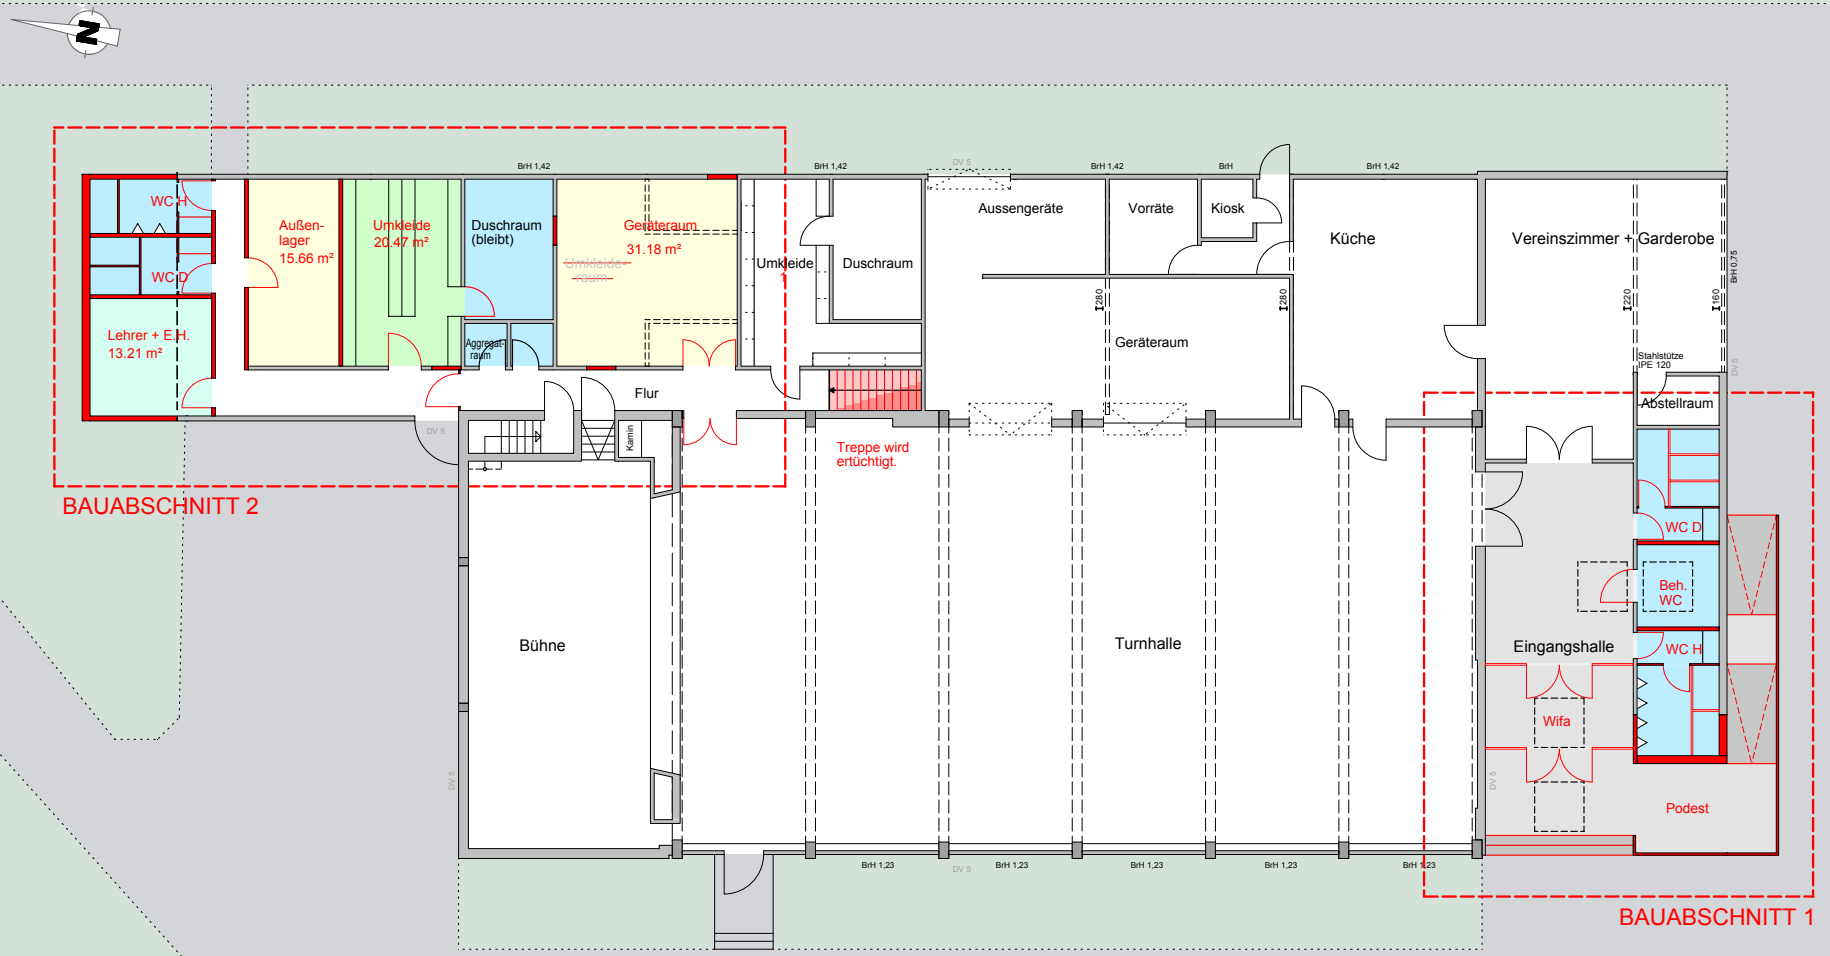

Turn- und Festhalle Endingen
Umbau- und Erweiterung

Erdgeschoss Variante 1
26.07.2018 ohne Maßstab

Stadt Balingen, Amt für Hochbau
und Gebäudewirtschaft