


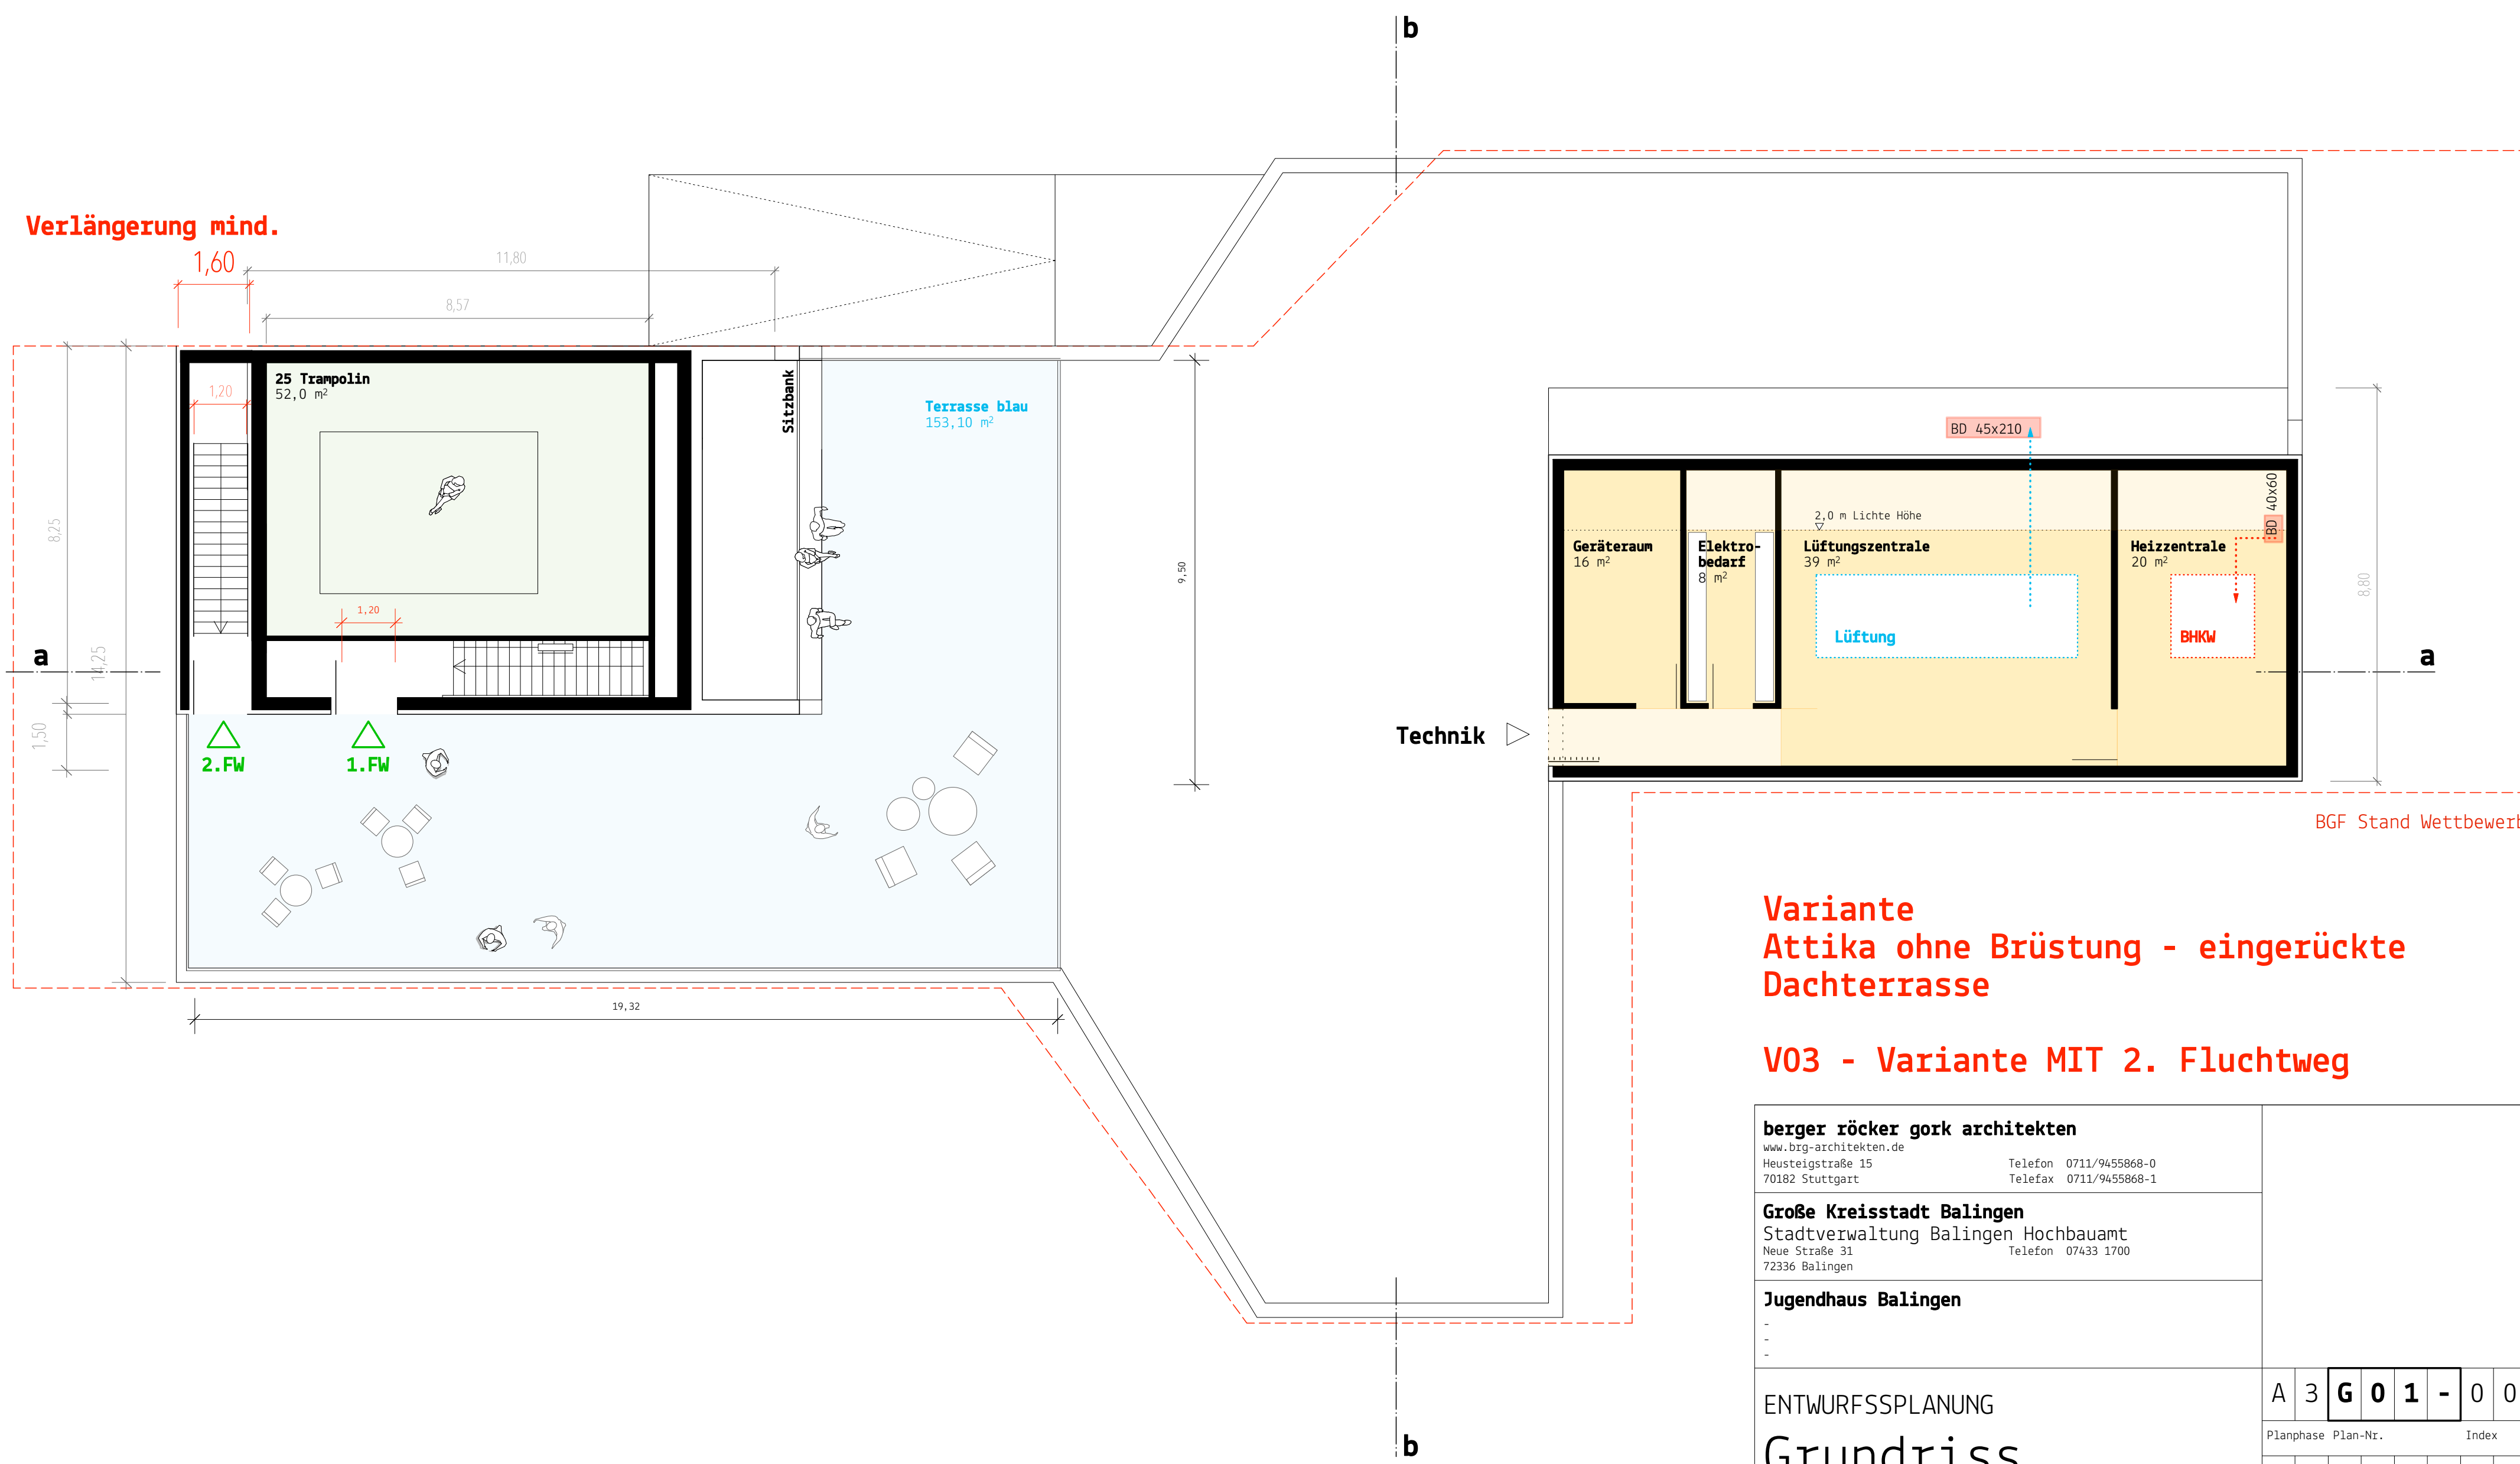

Variante
Attika ohne Brüstung - eingerückte
Dachterrasse

V03 - Variante MIT 2. Fluchtweg

berger röcker gork architekten www.brg-architekten.de Heusteigstraße 15 Telefon 0711/9455868-0 70182 Stuttgart Telefax 0711/9455868-1		Große Kreisstadt Balingen Stadtverwaltung Balingen Hochbauamt Neue Straße 31 Telefon 07433 1700 72336 Balingen		Jugendhaus Balingen - - -		A 3 G 0 1 - 0 0	
ENTWURFSSPLANUNG Grundriss Dachgeschoss Planinhalt		Planphase		Plan-Nr.		Index	
		1		:		1 0 0	
		Maßstab		DIN A2		Plangröße: 594 x 420	
		Datum		1 8 1 2 1 8		Gefertigt: JW	
Freigabe Bauherr		Architekt					