


ANLAGE 04 zur Vorlage 2019/040

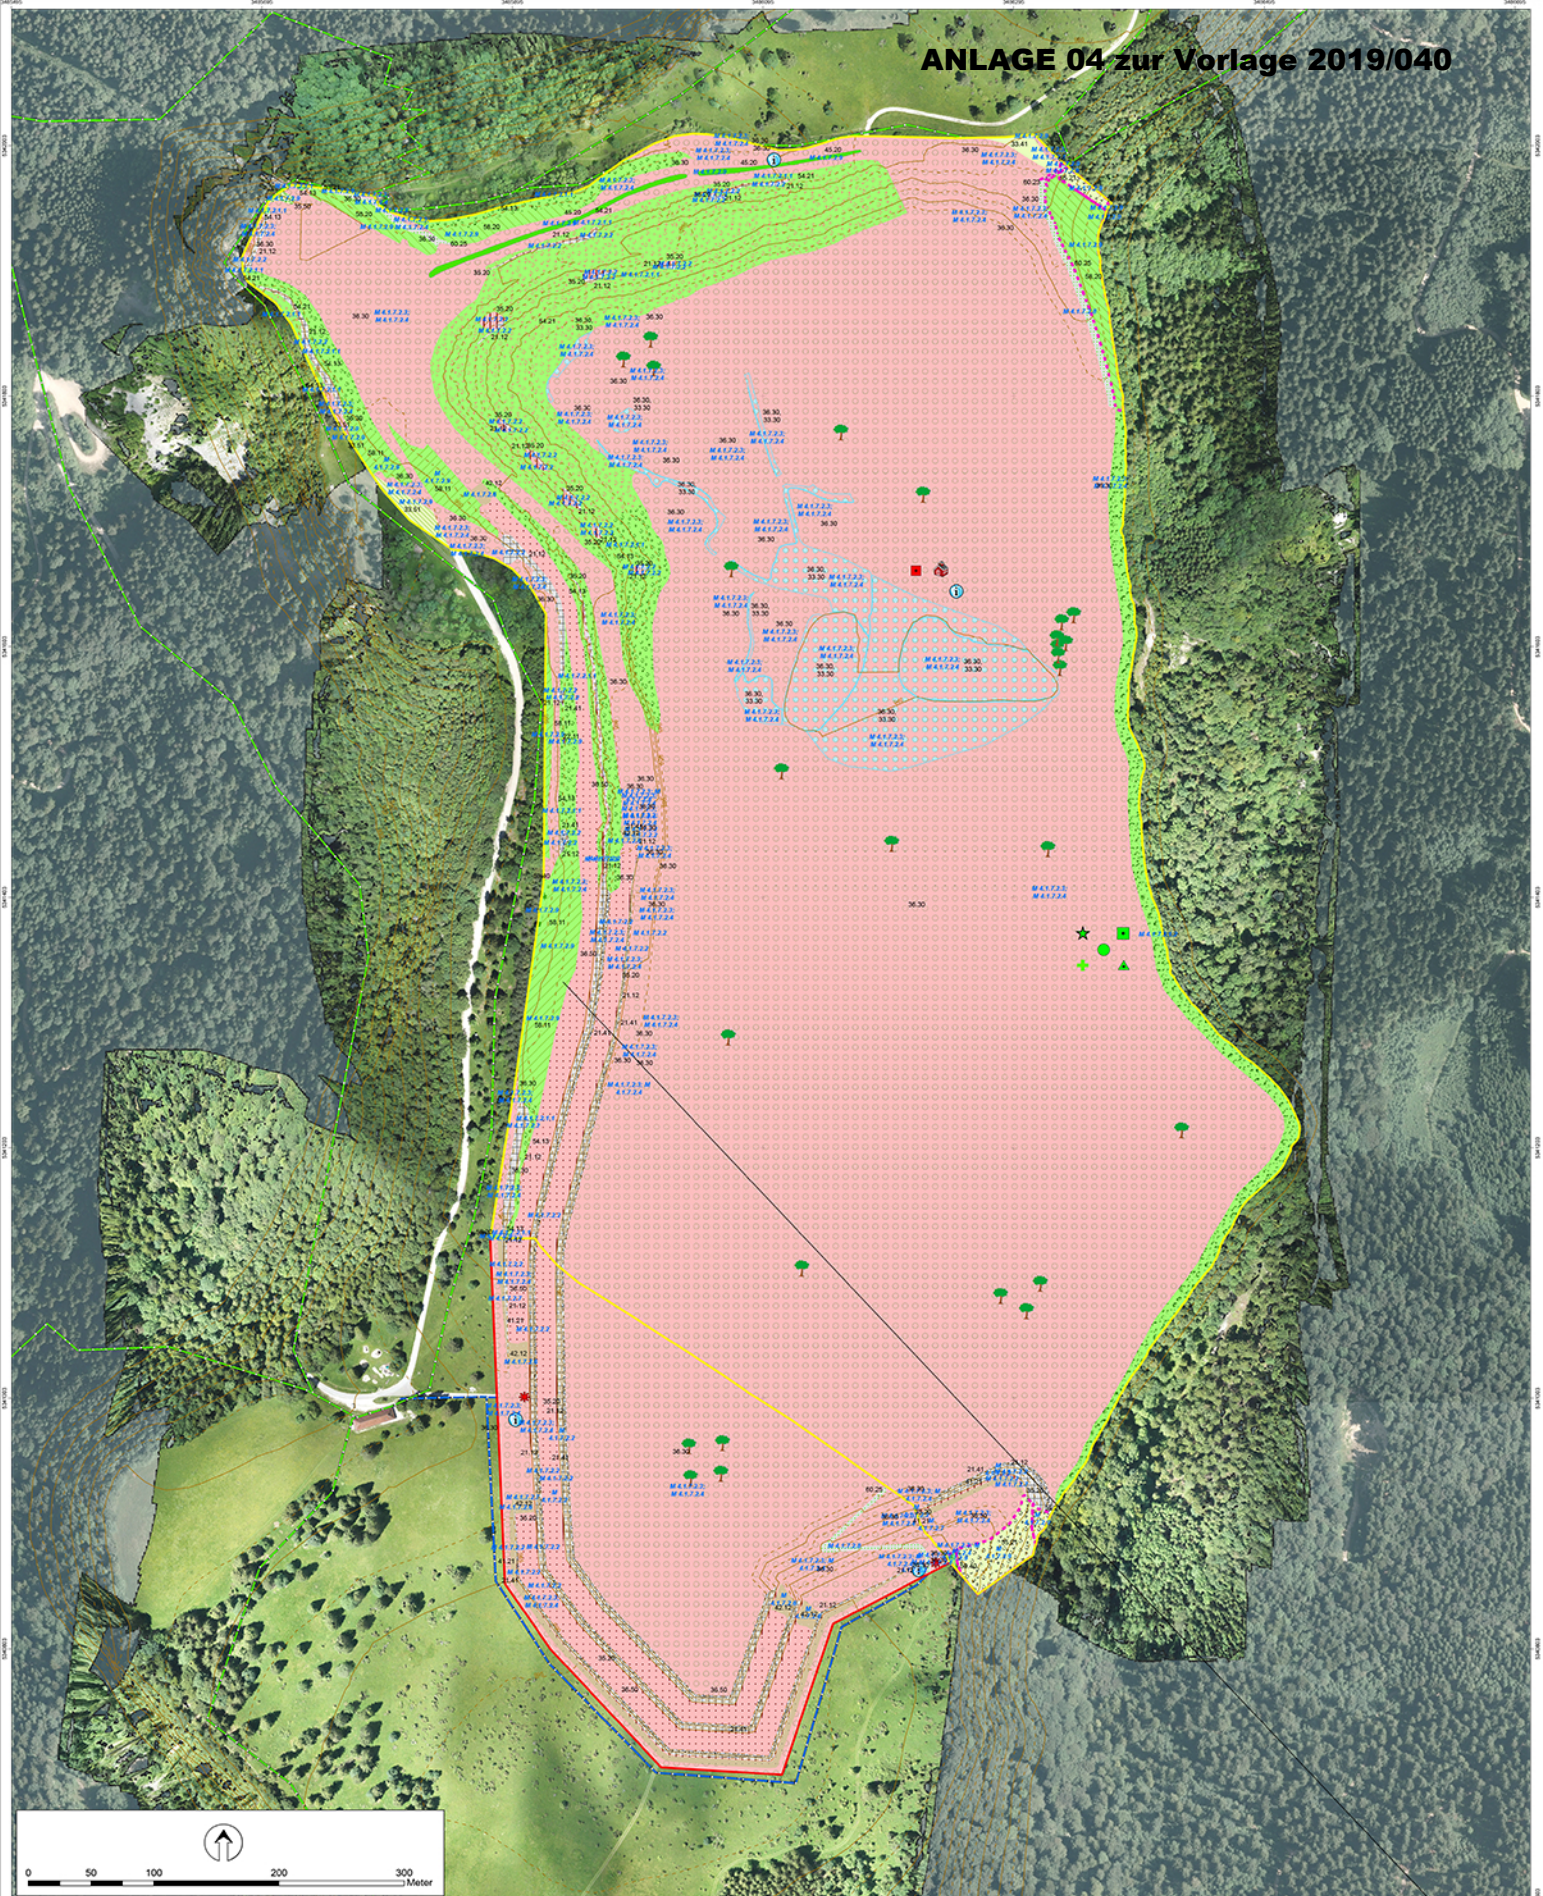

Legende Geplante Erweiterungsfäche Gemeinsamkeitsgrenze Abbauverzicht Verzichtsfächen Höhenlinien Einzelbäume Maßnahmenblätter / Nr. des LBP Maßnahmenblätter / Nr. des LBP	LUBW-Nr., Biotoptyp 21.12. Anthropogen freigelegte Felsbildung 21.41. Anthropogene Gesteinsinseln 22.11. Höhle 33.41. Felskiese mittlerer Standorte 33.51. Magere Weiden mittlerer Standorte 33.52. Felskomplex aus Felsköpfen und thermophilen Säumen 35.50. Schluffur 36.30, 33.30. Wacholderheide wechselfeucht mit Kleingewässern Rohricht und Wiedengebüschen 36.30. Wacholderheide 36.50. Magerrasen basenreicher Standorte 36.50. Magerrasen basenreicher Standorte mit Blaugras 41.21. Feldhecke trockenwarmer Standorte	42.12. Gebüsch trockenwarmer basenreicher Standorte 45.20. Baumgruppe 53.21. Seggen-Eichen-Wald 54.13. Ahorn-Eichen-Blockwald 54.21. Ahorn-Linden-Blockwald 55.20. Waldmantel mit Saum 55.21. Waldgersten-Buchen-Wald 58.11. Sukzessionswald aus langblättrigen Bäumen 58.20. Sukzessionswald aus Laub- und Nadelbäumen 59.40. Nadelbaum-Bestand 60.23. Weg oder Platz mit wassergebundener Decke Kies oder Schotter 60.25. Grasweg Wanderwege Wanderweg bestehend Wanderweg neu	Rekultivierung Einzelmaßnahmen 40 Dorngebüsch 15 Reisschafeln 10 Steinriegel 15 Totholzhaufen 15 Wurzelstockhaufen (Punkte nur symbolisch; in den Wäldern werden entsprechend Anlage 13 LBP verteilt) Erholungsrelevante Ausstattung Aussichtspunkt Grünpfad Infotafel Schutzzone	Koordinatensystem: Gauß-Krüger 3, Transverse Mercator Planfertiger: AG L.N. Dr. Ulrich Trankle Landschaftsplanung und Naturschutzmanagement Büro: 72359 Dottenhausen Tel.: +49 (0)7143 92070 Fax: +49 (0)7143 92071 Email: ulrich.trankle@l-n.de Planungs-träger: Fa. Holcim (Baden-Württemberg) GmbH 72359 Dottenhausen Plangebiet: Steinbruch Plattenberg, Gemeinde Dottenhausen und Hausen am Tann Vorhaben: Steinbruchverlängerung Plattenberg Planstellung: Rekultivierungsplan Endstand 2018 Maßstab: 1:1.500 Bearbeiter: Dipl.-Biol. Hans-Otto Wanger Dr. Ulrich Trankle Gezeichnet: Oktober 2018 Geprüft: Dr. Ulrich Trankle Plan Nr.: 2018-01-14
--	---	--	---	---