


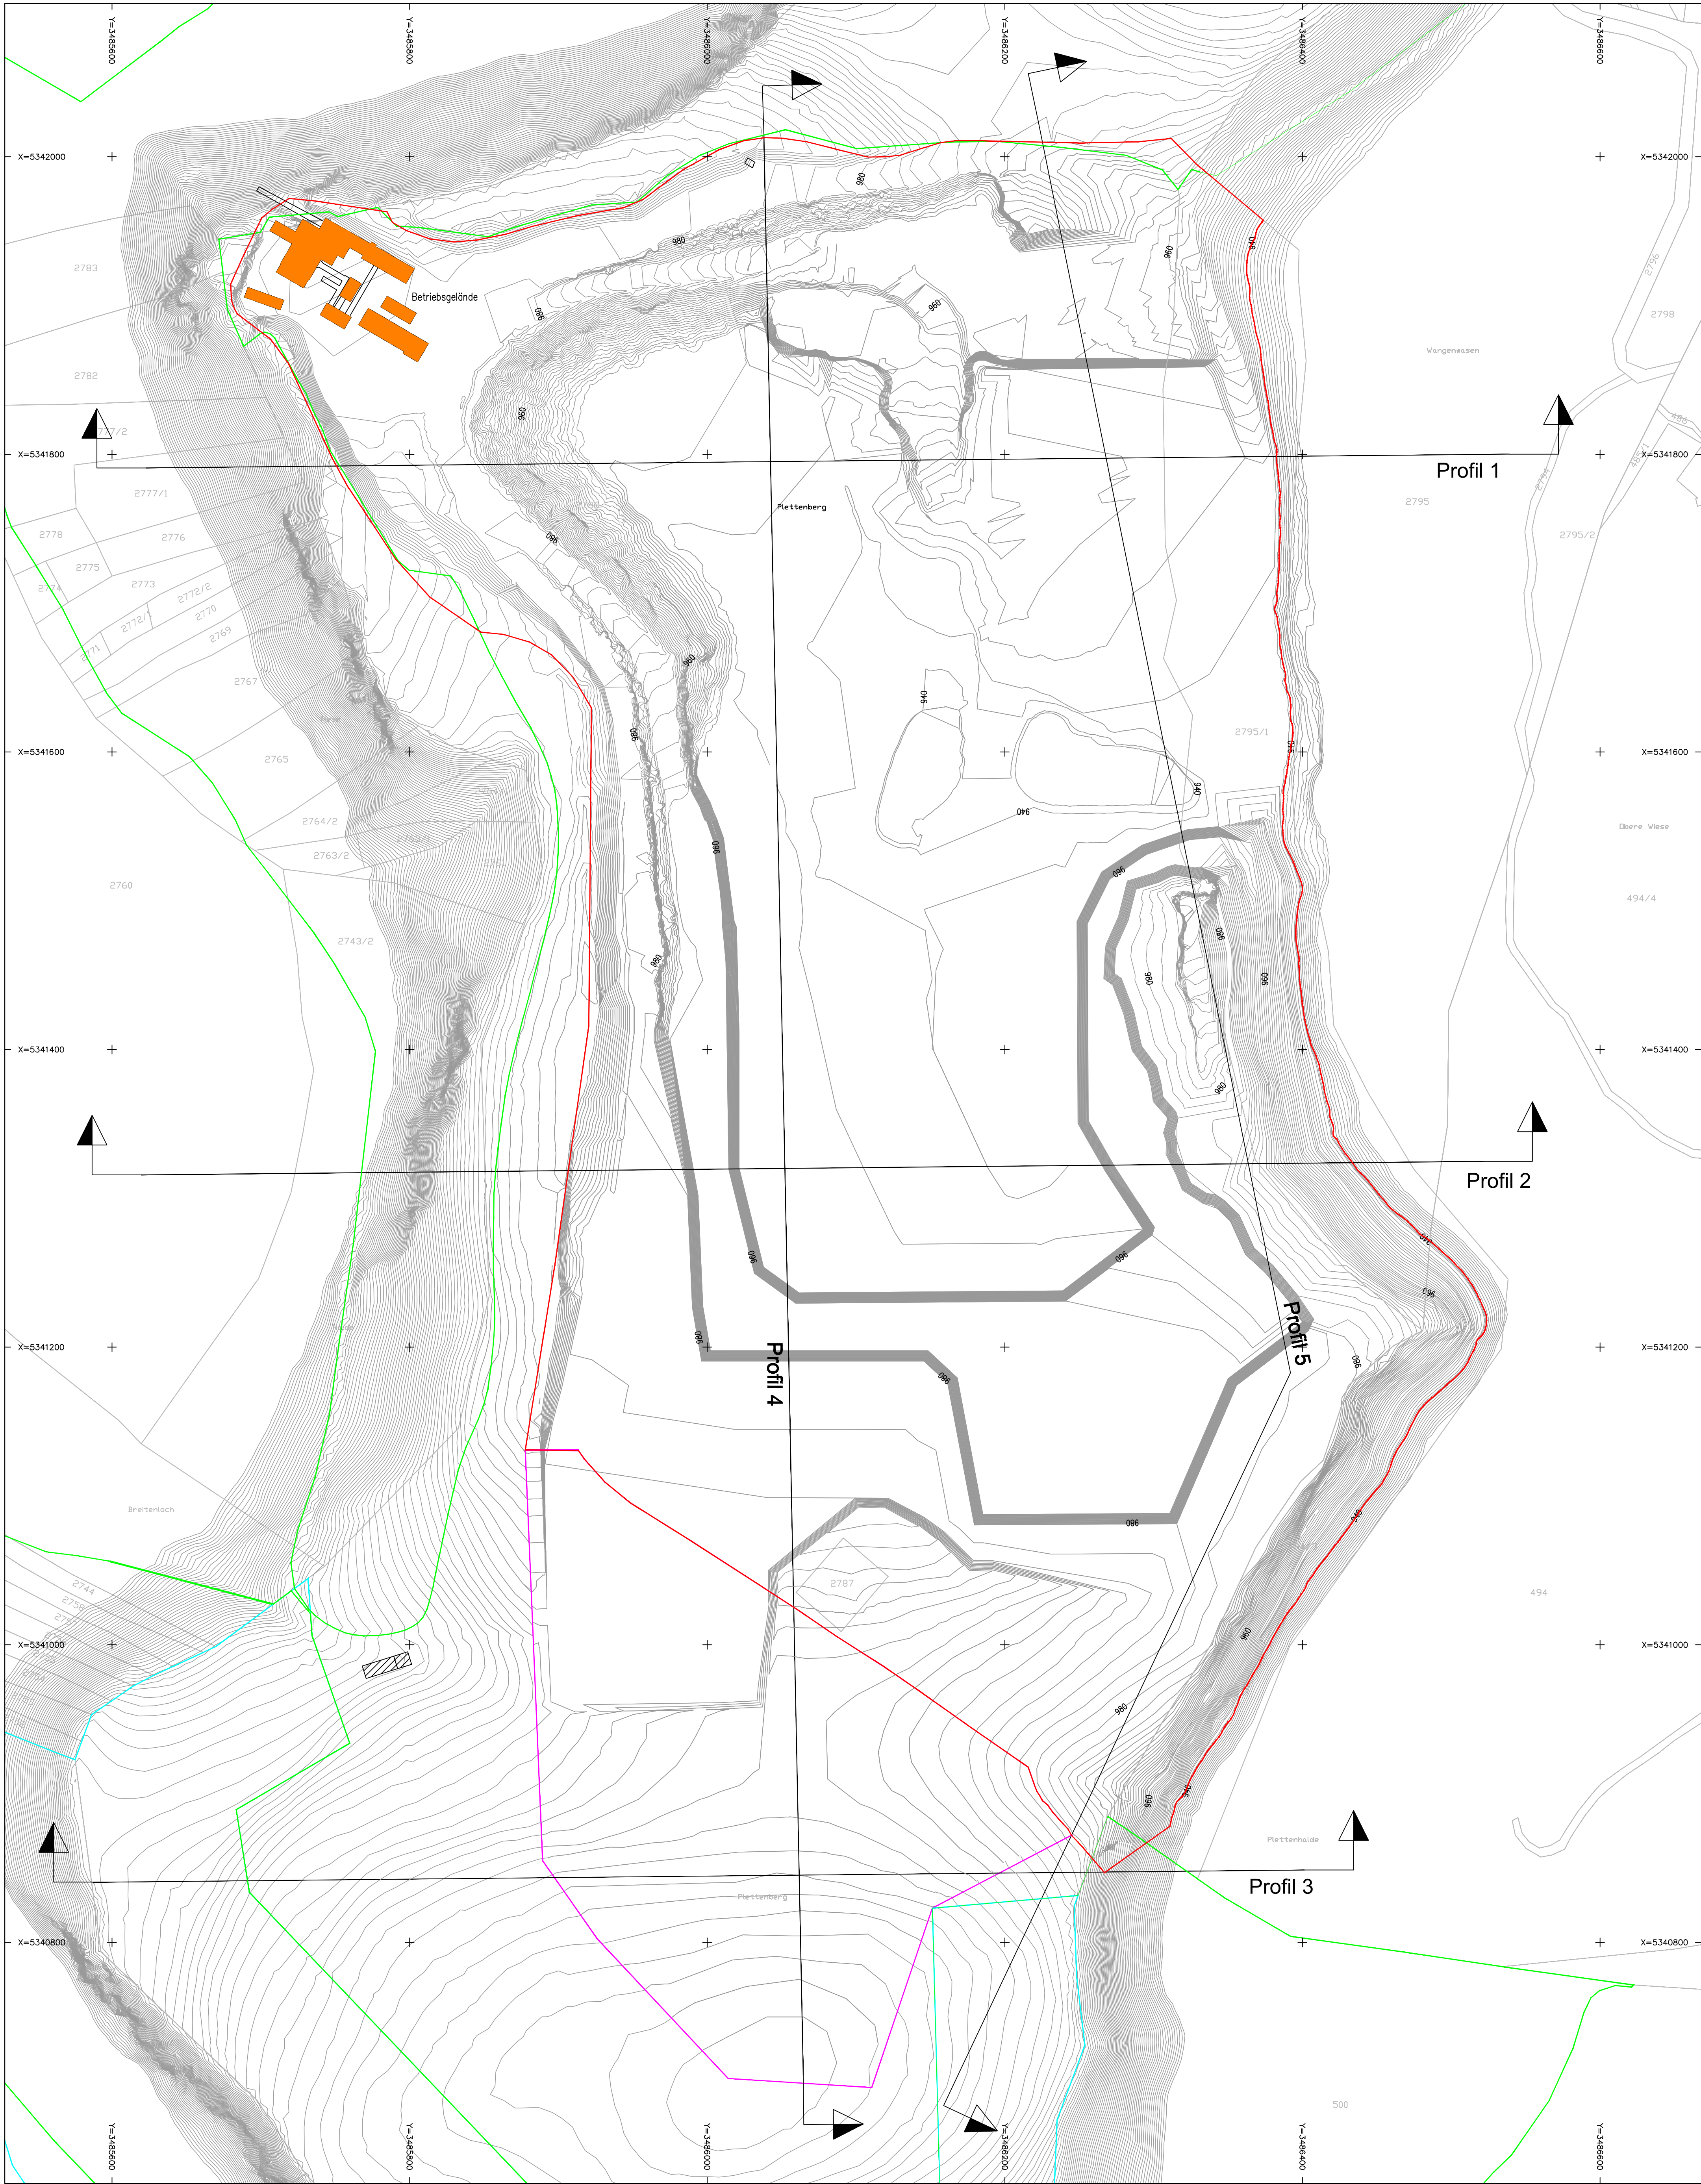

LEGENDE

- Abbau Phase 1 (Stand 2024)
- Betriebsgebäude
- Genehmigungsgrenze
- Erweiterung
- Natuschutzgebiet "Plettenkeller"
- FFH "Östlicher Großer Heuberg"




INGENIEURTEAM
GEO GMBH

Vermessung
Hydrographie
Geoinformatik

76189 Karlsruhe
Industriestraße 3
Telefon: 0721 / 79072-0
Telefax: 0721 / 79072-10
info@it-geo.de
www.it-geo.de

Projekt Kalksteinbruch Pleitenberg	Maßstab 1: 2000
Darstellung Abbauplan Phase 1 (Stand 2024)	CAD-Dateiname Pleitenberg Anlage 4 Draufsicht Abbaustand 2024-2020.dwg
Auftraggeber Holcim (Süddeutschland) GmbH 72359 Dotternhausen	Projektnummer 6044
Anlage 4	
Koordinatensystem : Gauß-Krüger	
Höhensystem : m ü.NN HST 130	
Gemessen	–
Bearbeitet	10.04.2018 T. Marx

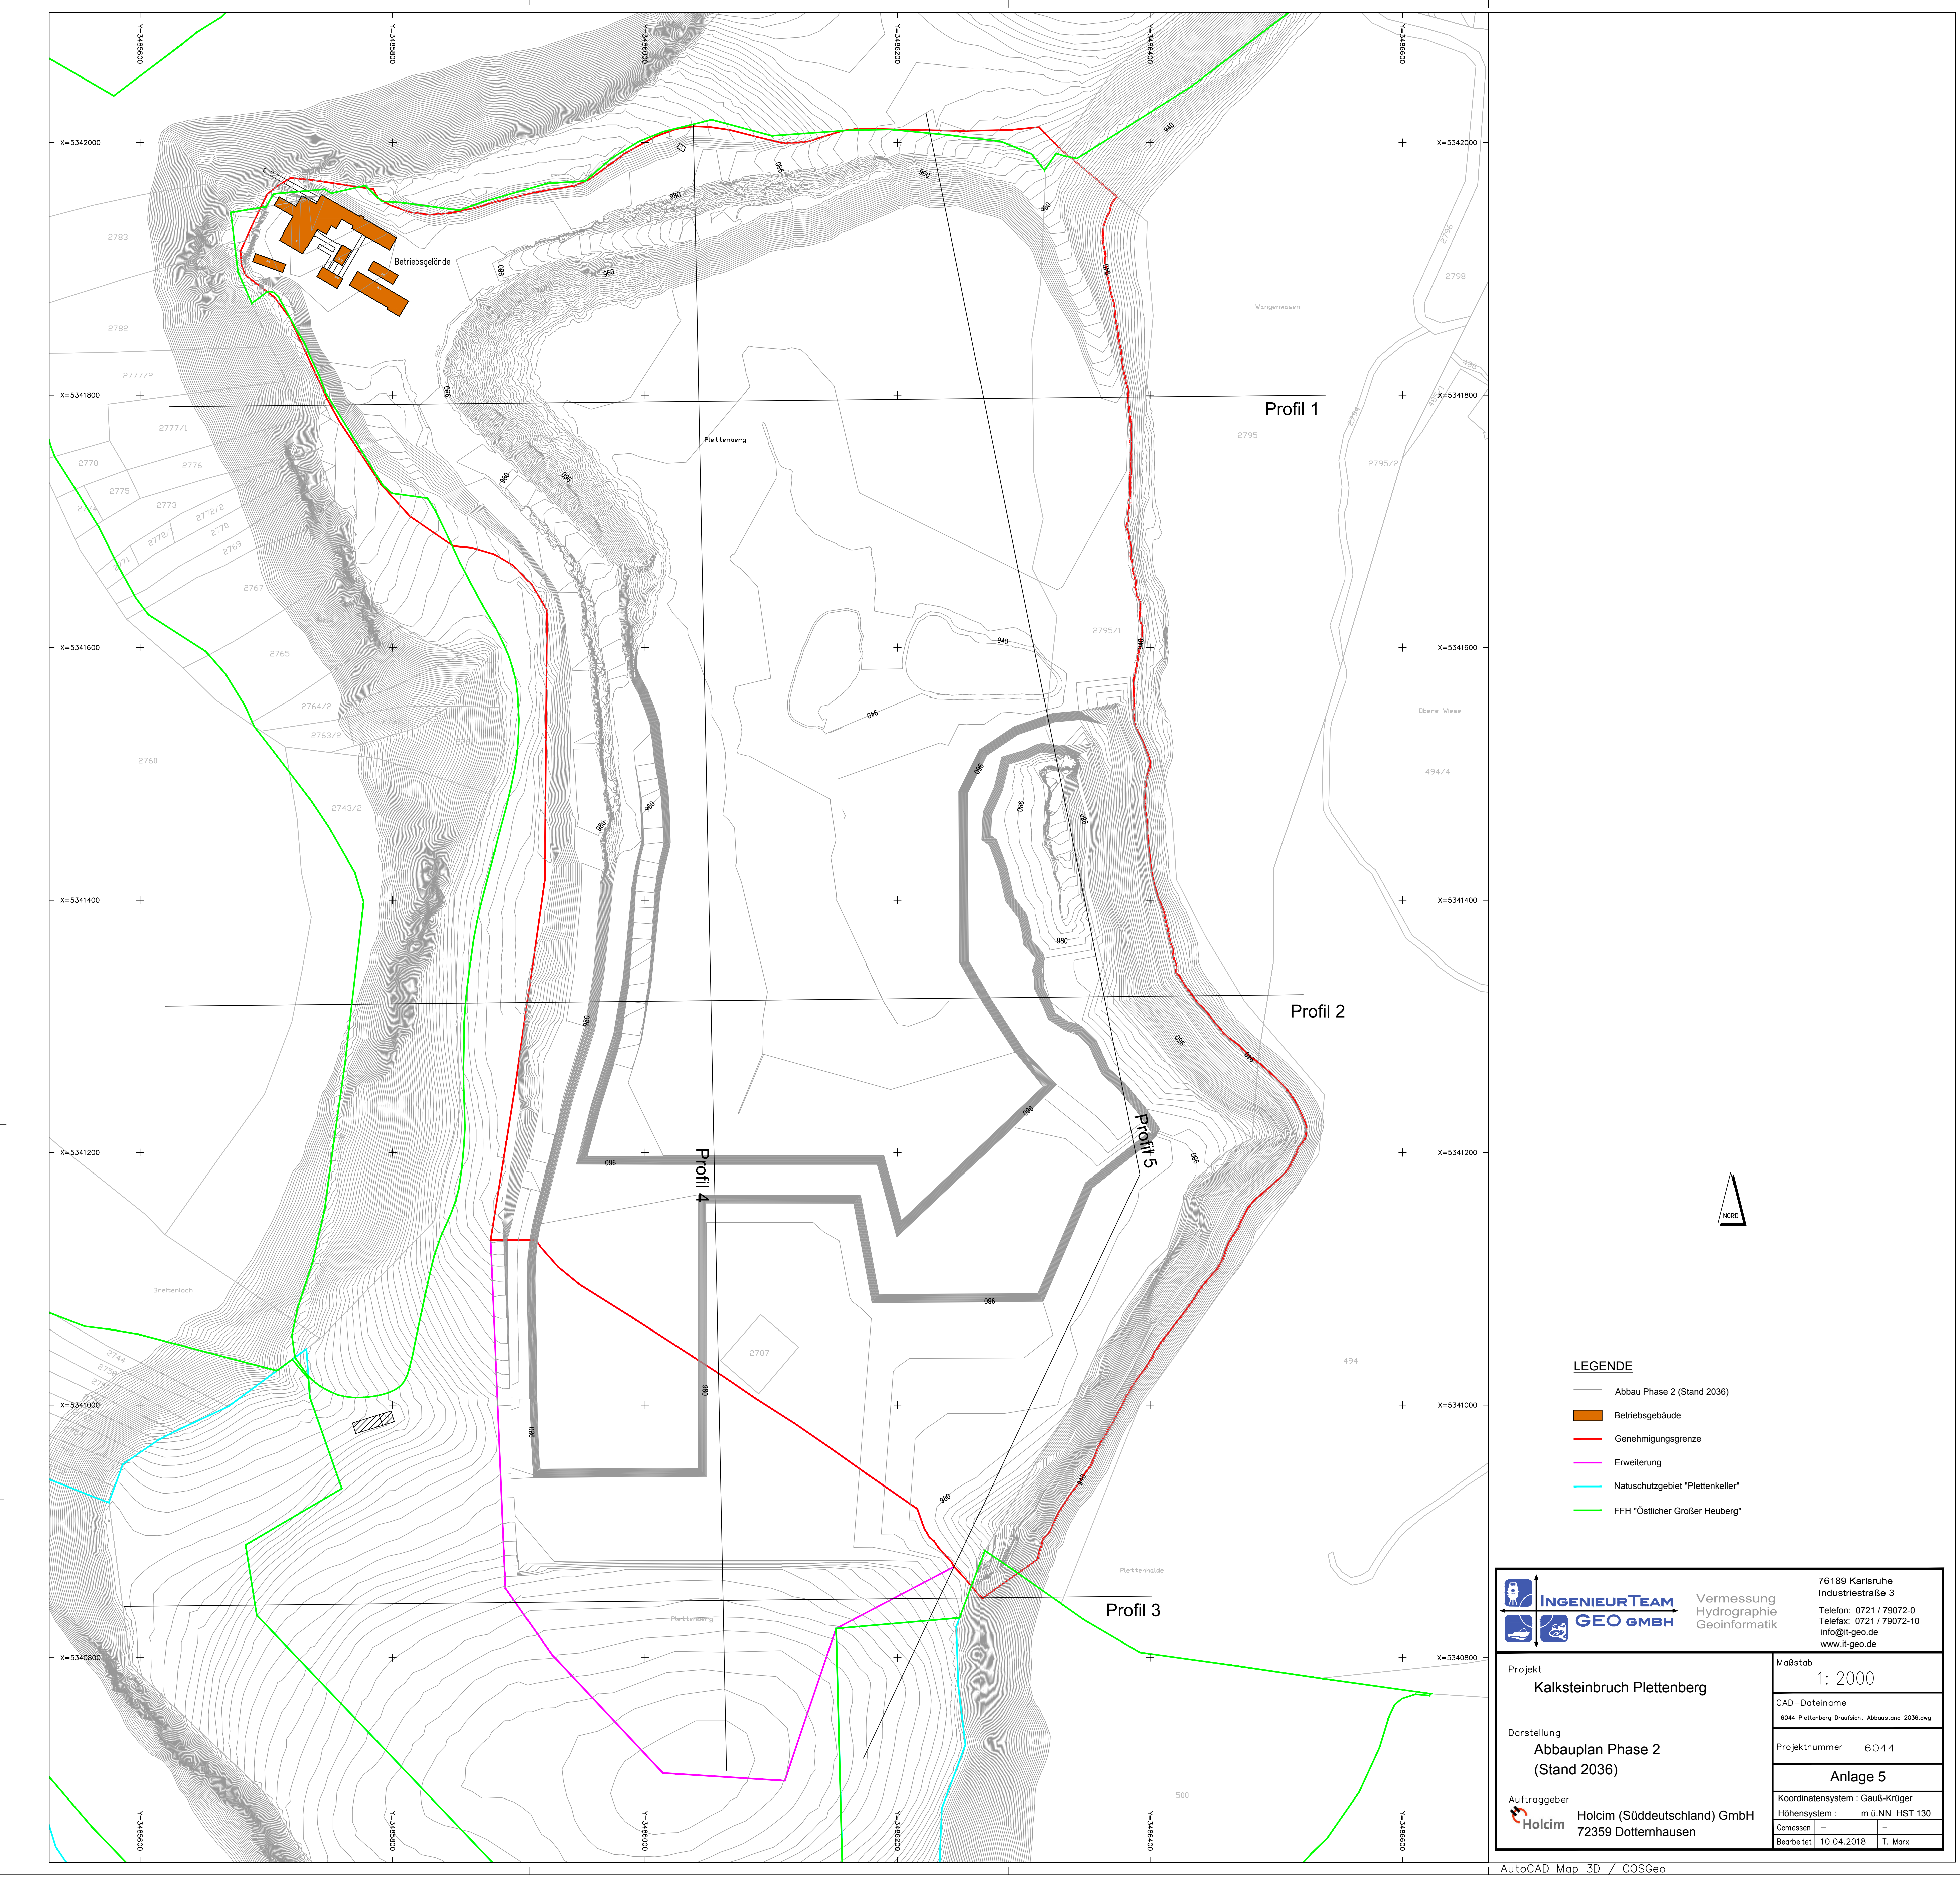

LEGENDE

- Abbau Phase 2 (Stand 2036)
- Betriebsgebäude
- Genehmigungsgrenze
- Erweiterung
- Natuschutzgebiet "Plettenkeller"
- FFH "Östlicher Großer Heuberg"




**INGENIEURTEAM
GEO GMBH**

Vermessung
Hydrographie
Geoinformatik

76189 Karlsruhe
Industriestraße 3
Telefon: 0721 / 79072-0
Telefax: 0721 / 79072-10
info@it-geo.de
www.it-geo.de

Projekt Kalksteinbruch Plettenberg	Maßstab 1: 2000
Darstellung Abbauplan Phase 2 (Stand 2036)	CAD-Dateiname 6044_Plettenberg_Draufsicht_AbbauStand_2036.dwg
Auftraggeber  Holcim (Süddeutschland) GmbH 72359 Dotternhausen	Projektnummer 6044
	Anlage 5
	Koordinatensystem : Gauß-Krüger
	Höhensystem : m ü.NN HST 130
	Gemessen - -
	Bearbeitet 10.04.2018 T. Marx

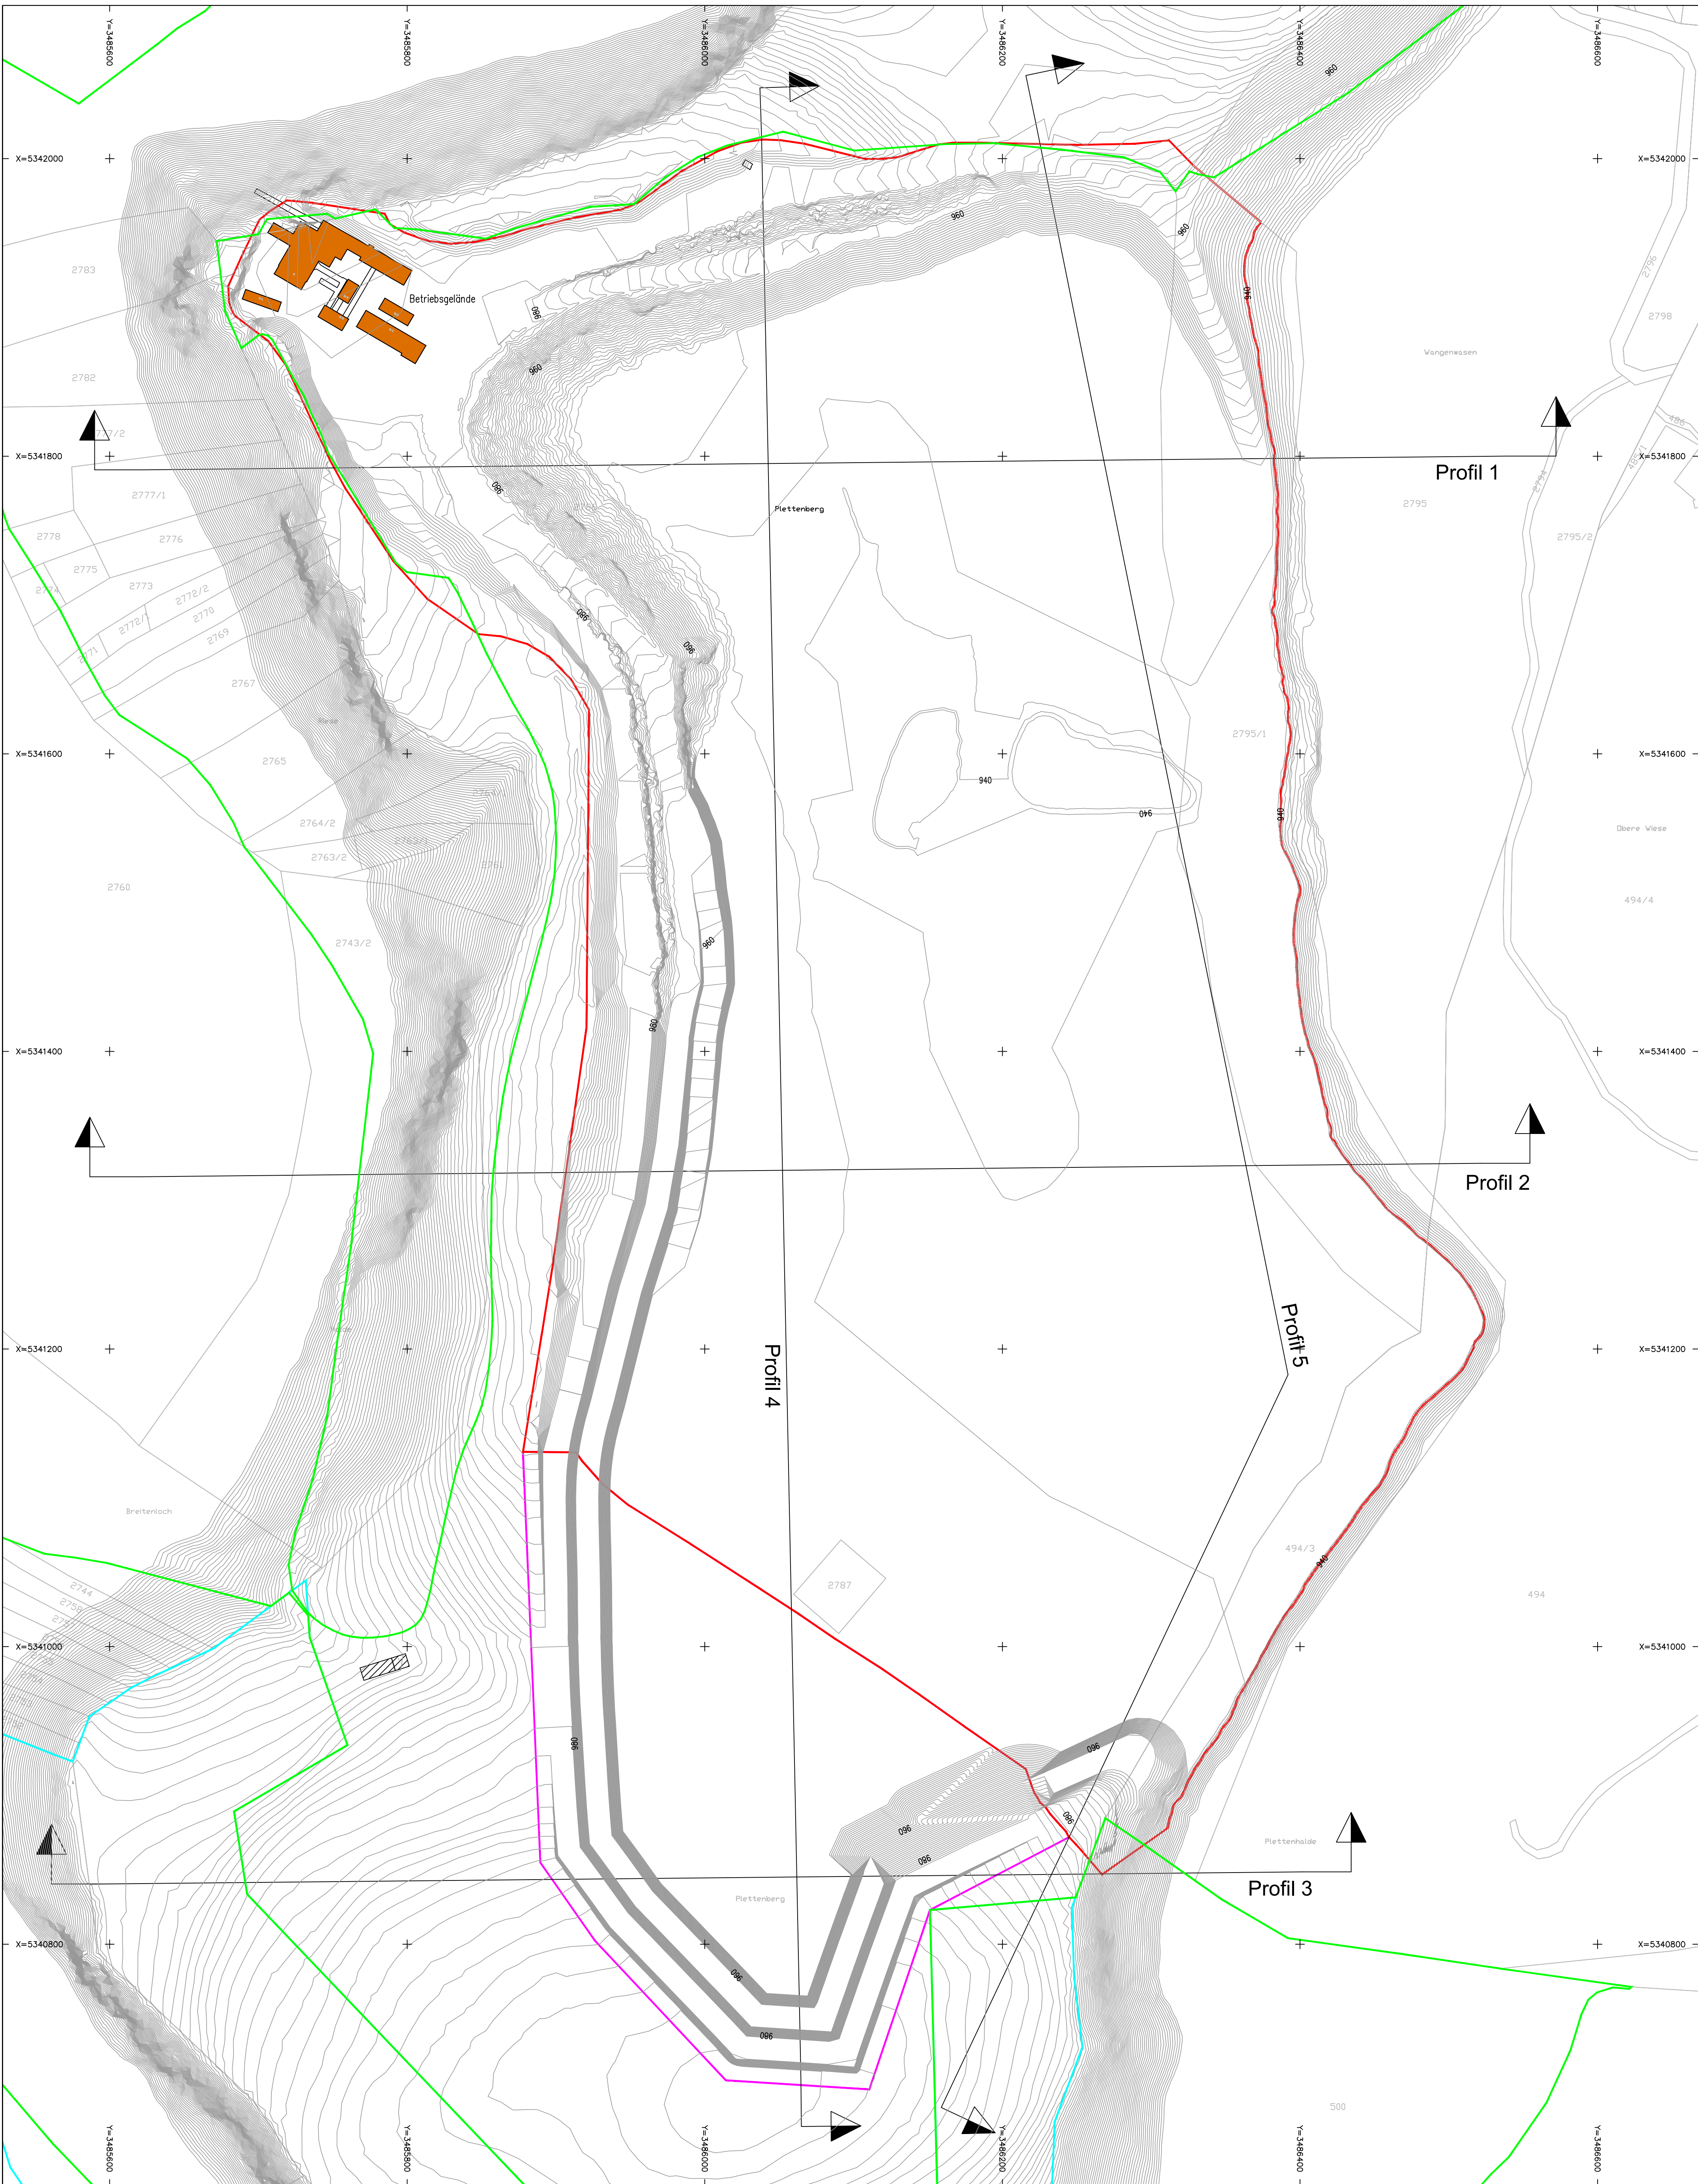

- LEGENDE**
- Abbau Endstand (Stand 2041)
 - Betriebsgebäude
 - Genehmigungsgrenze
 - Erweiterung
 - Natuschutzgebiet "Plettenkeller"
 - FFH "Östlicher Großer Heuberg"

 INGENIEURTEAM GEO GMBH Vermessung Hydrographie Geoinformatik		76189 Karlsruhe Industriestraße 3 Telefon: 0721 / 79072-0 Telefax: 0721 / 79072-10 info@it-geo.de www.it-geo.de
Projekt Kalksteinbruch Plettenberg		Maßstab 1: 2000
Darstellung Abbauplan Endstand (Stand 2041)		CAD-Dateiname 6044_Plettenberg_Draufsicht_Abbaustand_2041.dwg
Auftraggeber  Holcim (Süddeutschland) GmbH 72359 Dotternhausen		Projektnummer 6044
		Anlage 6
		Koordinatensystem : Gauß-Krüger Höhensystem : m ü.NN HST 130 Gemessen : - - Bearbeitet : 10.04.2018 T. Marx



Legende

Gemeindegrenze
Abbau in Vorbereitung der genehmigten Rekultivierung entsprechend
Genehmigungsentscheidung vom 02.02.1982

Betriebsanlagen

Transportwege

Lagerfläche

Bodenmieten mit Nr.:

Bodenmiete 1:	4.065 m³
Bodenmiete 2:	7.759 m³
Bodenmiete 3:	9.680 m³
Bodenmiete 4:	6.195 m³
Bodenmiete 5:	3.355 m³
Bodenmiete 6:	7.400 m³
Gesamt:	38.454 m³

Neue Bodenmiete

Abbauplanung bis 2020 (1 Abbaubabschnitt)

Abbau auf der 940 m-Sohle

Abbau auf der 960 m-Sohle

Abbau auf der 980 m-Sohle

Abbaubereich bis 2020

Geländeschnitte

Geplanter Abbau in der zweiten
Jahreshälfte 2019 unter Vorbehalt
der Genehmigung der beantragten
Süderweiterung



Landkreis
Zentrallandkreis



100 0 100 200 300 Meter

Planfertiger: AG.L.N. Dr. Ulrich Tränkle Landschaftsplanung
und Naturschutzmanagement

Rauper Burren 9
89143 Blaubeuren
Tel.: 07344 / 9230-70
Fax: 07344 / 9230-76
e-mail: traenkle@agln.de
homepage: www.agln.de



Abbaubereich: Fa. Holcim (Süddeutschland) GmbH
72359 Dormettingen

Plangebiet: Steinbruch Plettenberg
Gemarkung Dotternhausen und Hausen

Vorhaben: Abbauplanung und Rekultivierung 2019 bis 2020

Plandar-
stellung: Anzeige nach § 15 BImSchG

Abbauplanung bis 2020

Maßstab
1:4600

Bearbeiter:
Dipl.-Biol. Hans Offenwanger

Gezeichnet: 05.12.2018
Dipl.-Biol. Hans Offenwanger

Geprüft: U. Tränkle
(Dr. U. Tränkle)

Plan Nr.
2018-06-04