


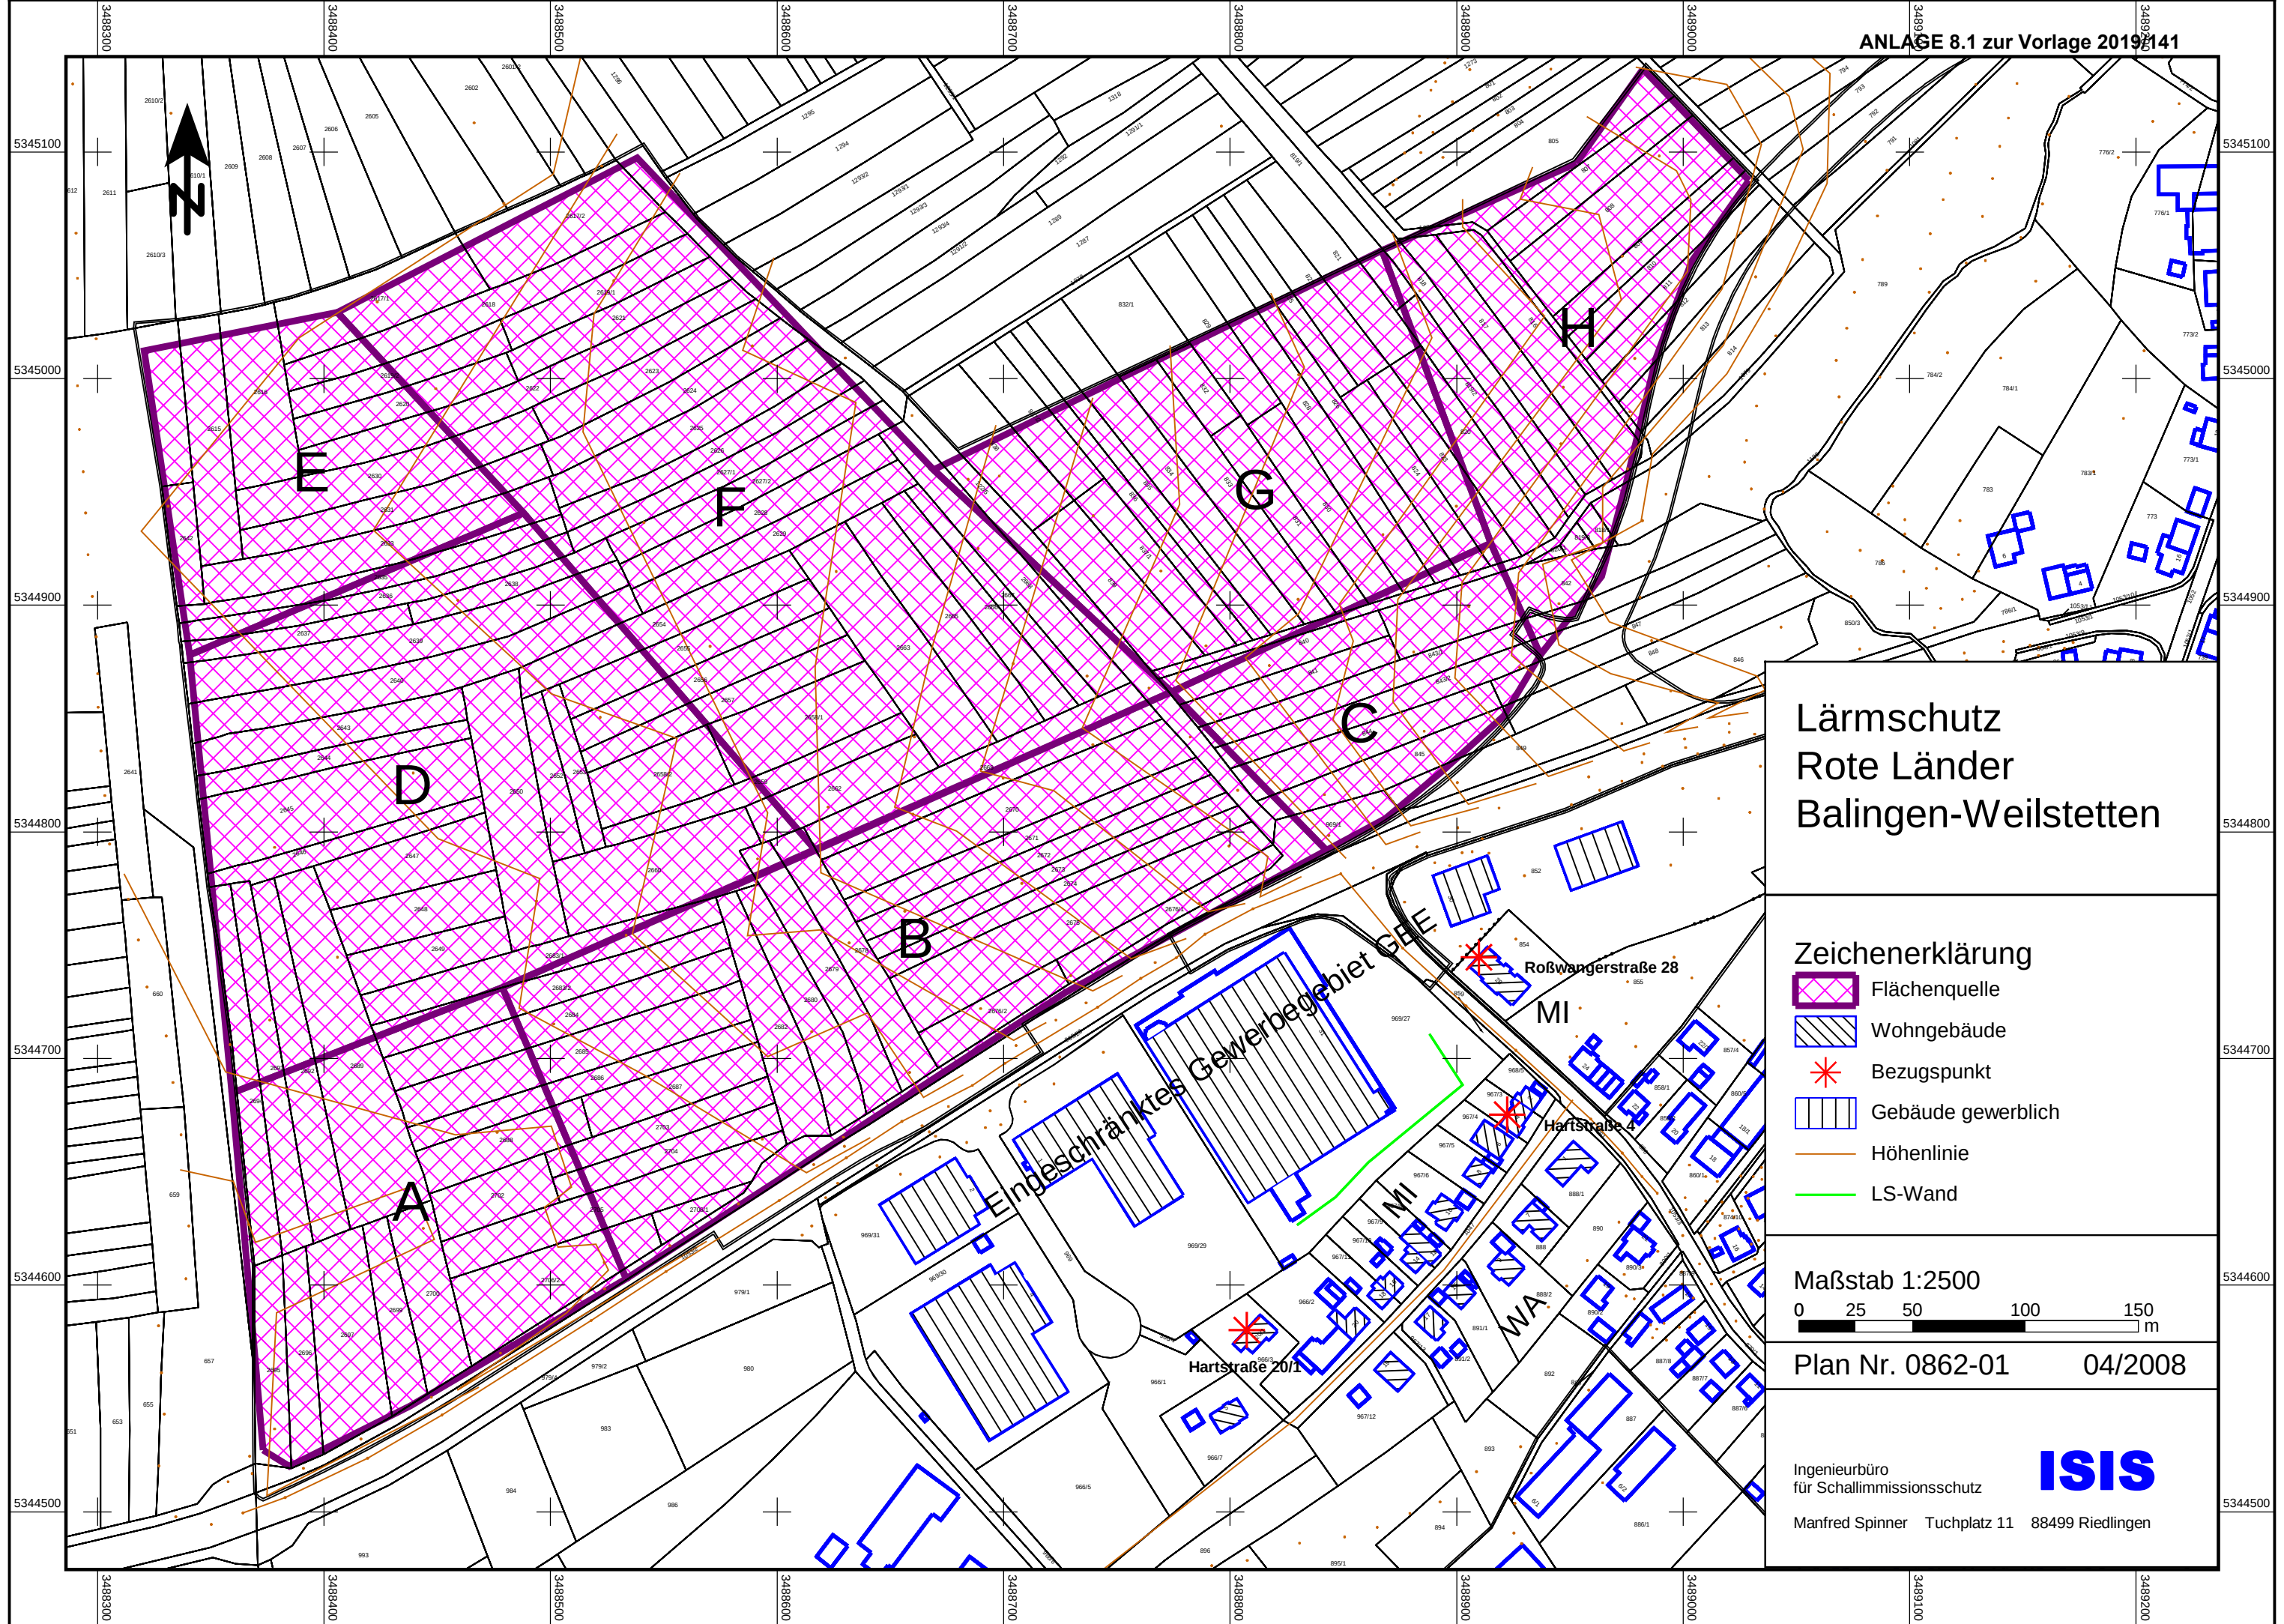

Lärmschutz
Rote Länder
Balingen-Weilstetten

Zeichenerklärung

- Flächenquelle
- Wohngebäude
- Bezugspunkt
- Gebäude gewerblich
- Höhenlinie
- LS-Wand

Maßstab 1:2500
0 25 50 100 150 m

Plan Nr. 0862-01 04/2008

Ingenieurbüro
für Schallimmissionsschutz
Manfred Spinner Tuchplatz 11 88499 Riedlingen

ISIS