
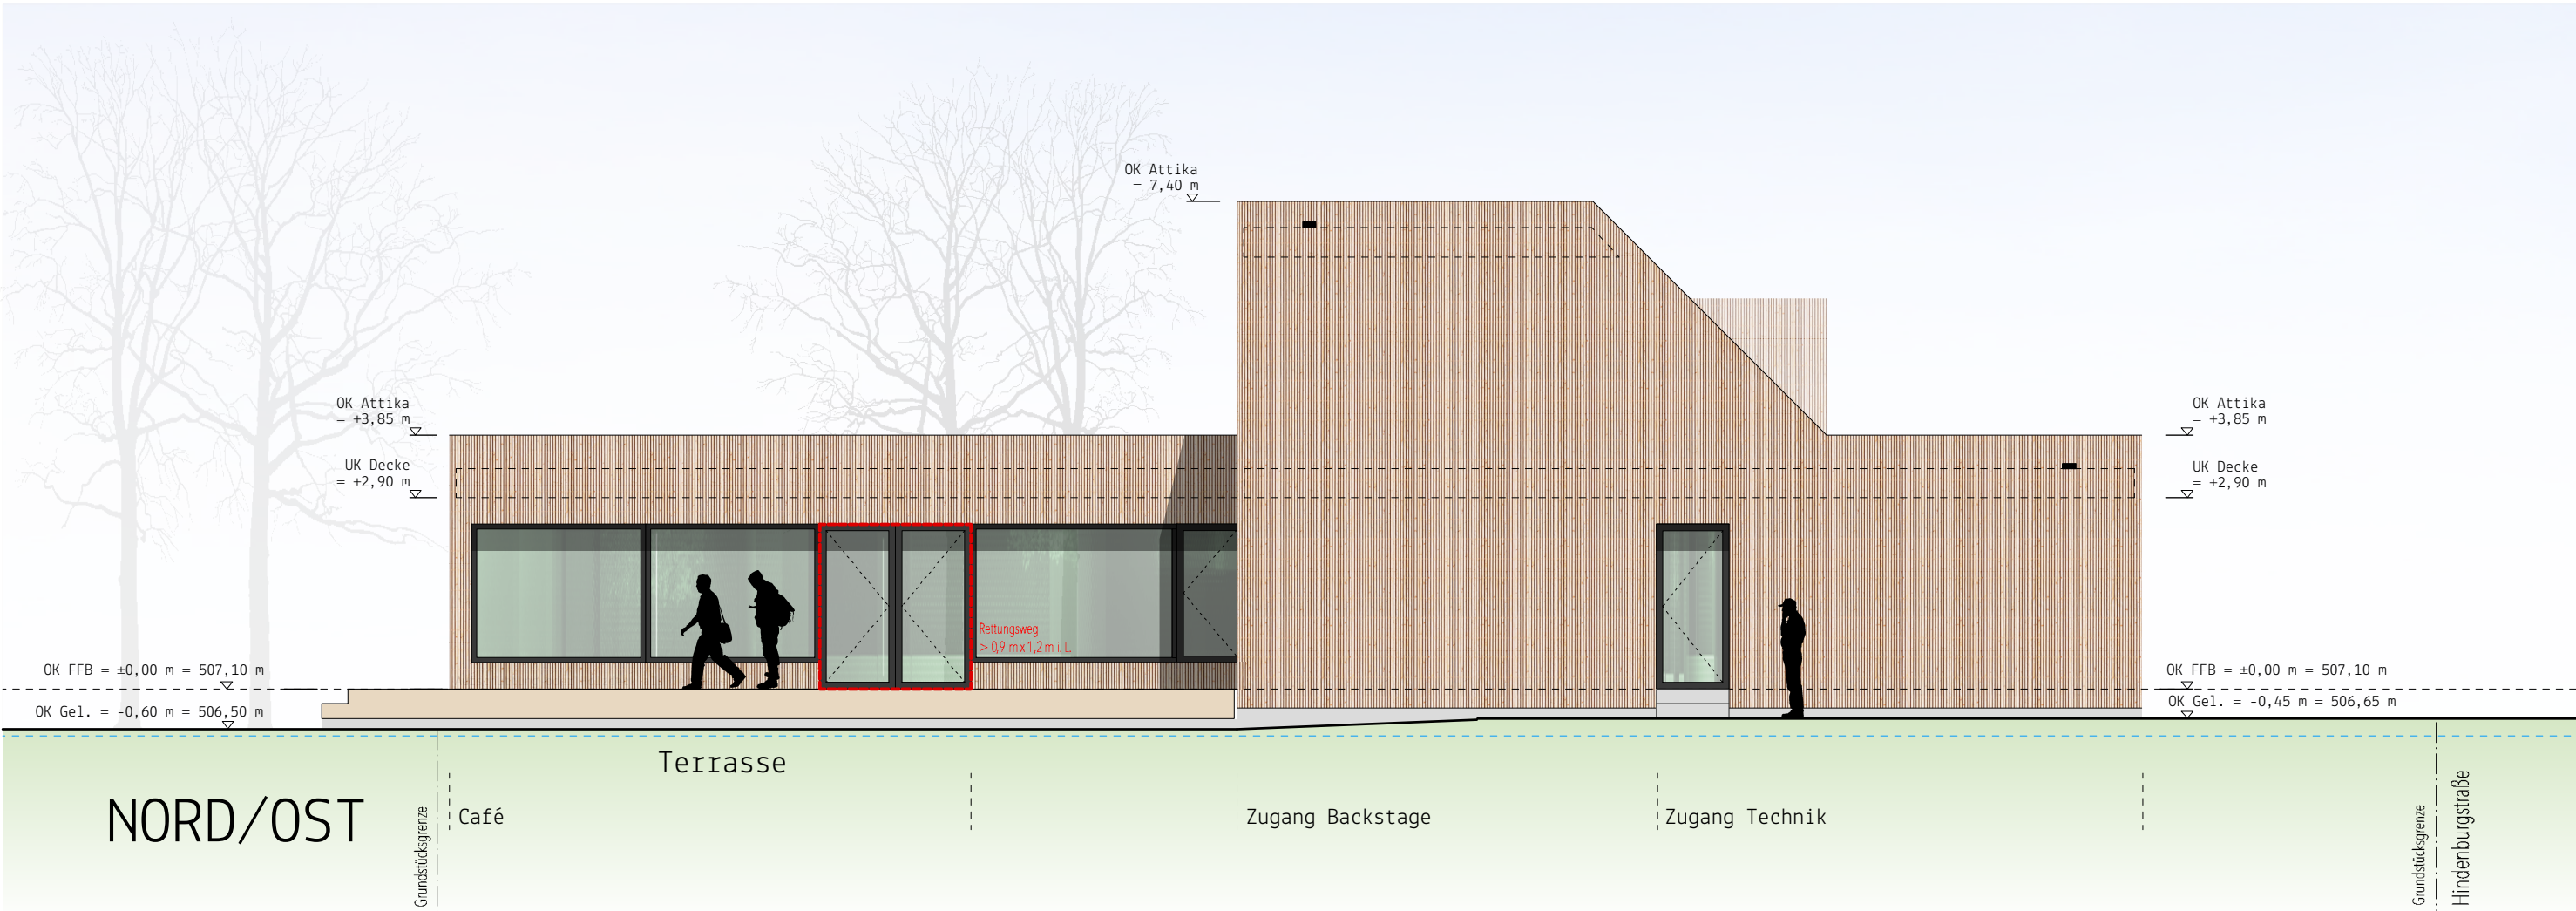


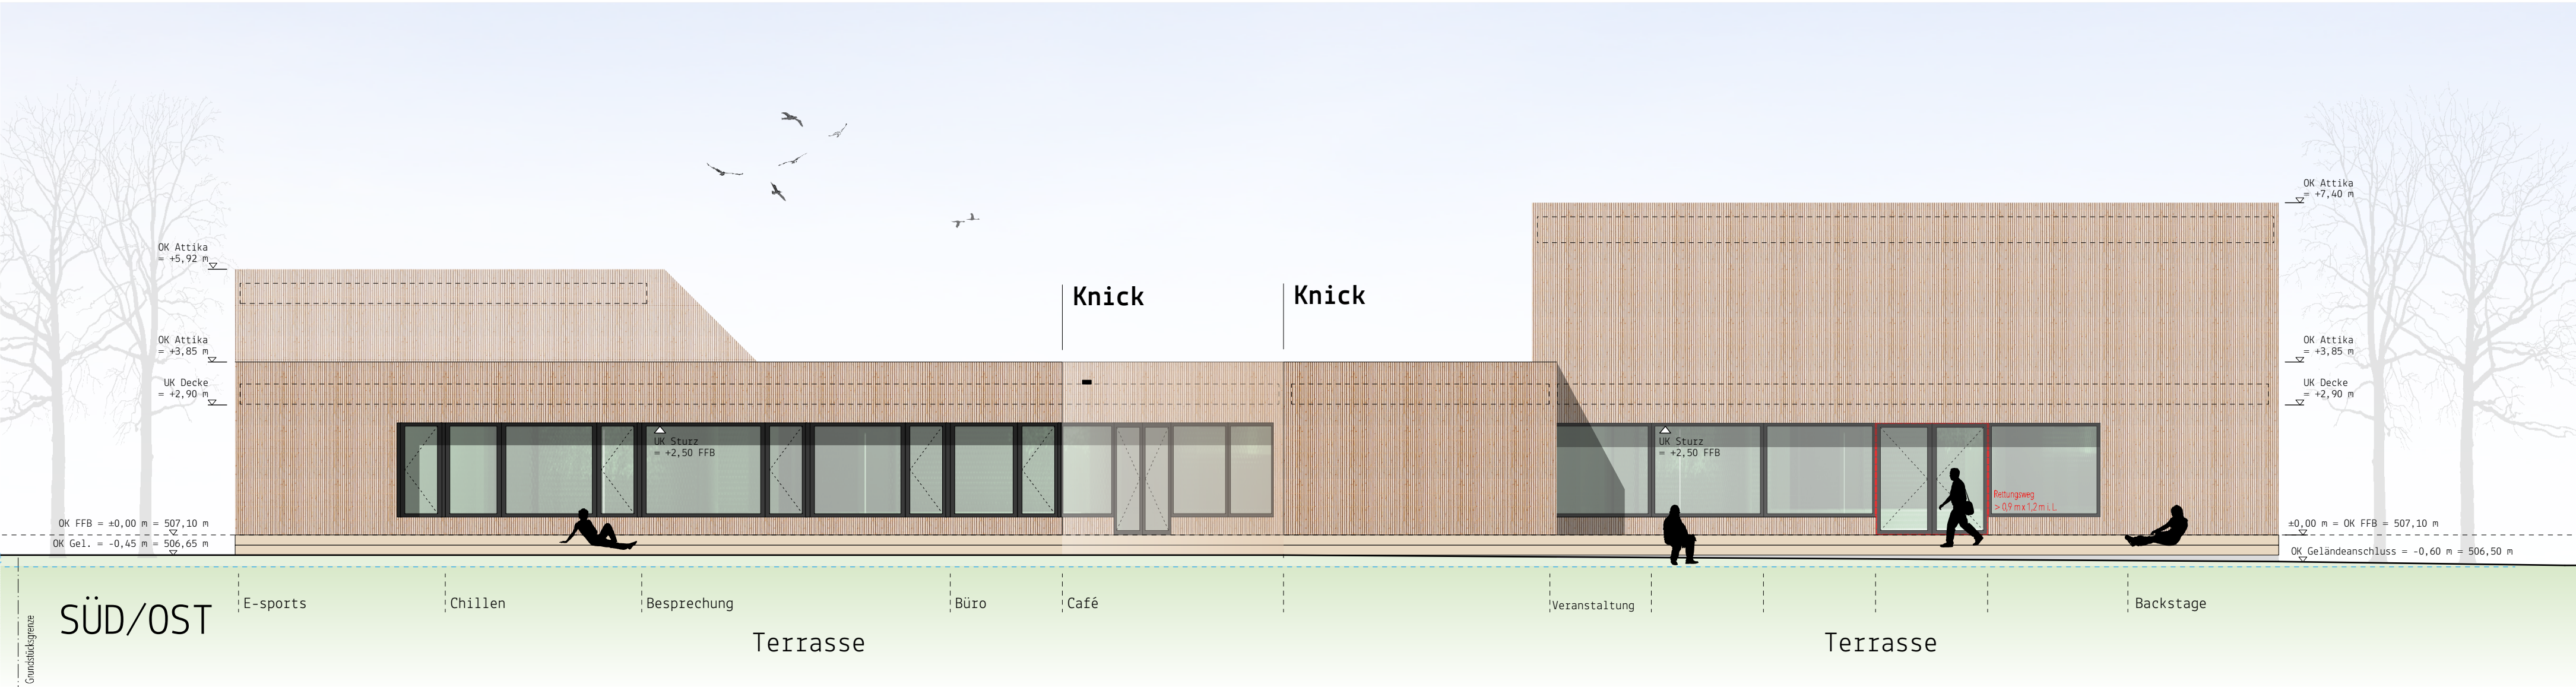

Große Kreisstadt Balingen Stadtverwaltung Balingen Hochbauamt Neue Straße 31 72336 Balingen		A 3 A 0 2 - 0 0	
Jugendhaus Balingen		Planphase Plan-Nr. Index	
-		1 : 1 0 0	
-		Maßstab	
-		DIN A2	
ENTWURFSSPLANUNG		Plangröße: 594 x 420	
Ansichten Süd/Ost Nord/Ost		Datum	
Planinhalt		1 1 0 4 1 9	
Freigabe Bauherr		Architekt	
		Gefertigt: JW	