



URHEBERRECHTLICH GESCHÜTZT!
Das Urheberrecht an dieser Zeichnung sowie den ihr zugrundeliegenden Entwurf, der Planung und Ausführung, verbleibt uns. Die Nachnutzung und Vervielfältigung der Zeichnung ist ohne schriftliche Genehmigung des Auftraggebers ausdrücklich untersagt. Jegliche Weiterverbreitung oder anderweitige Nutzung der Zeichnung ohne schriftliche Genehmigung des Auftraggebers ist strafbar.

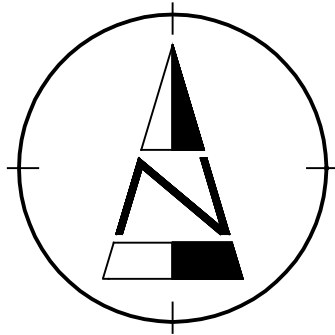

Legende

- gepl. Straße, Asphalt
- gepl. Parkplätze
- gepl. Pflastersteine
- gepl. Baumquartiere
- gepl. Weg
- gepl. 4-Zeiler
- Straßeneinlauf

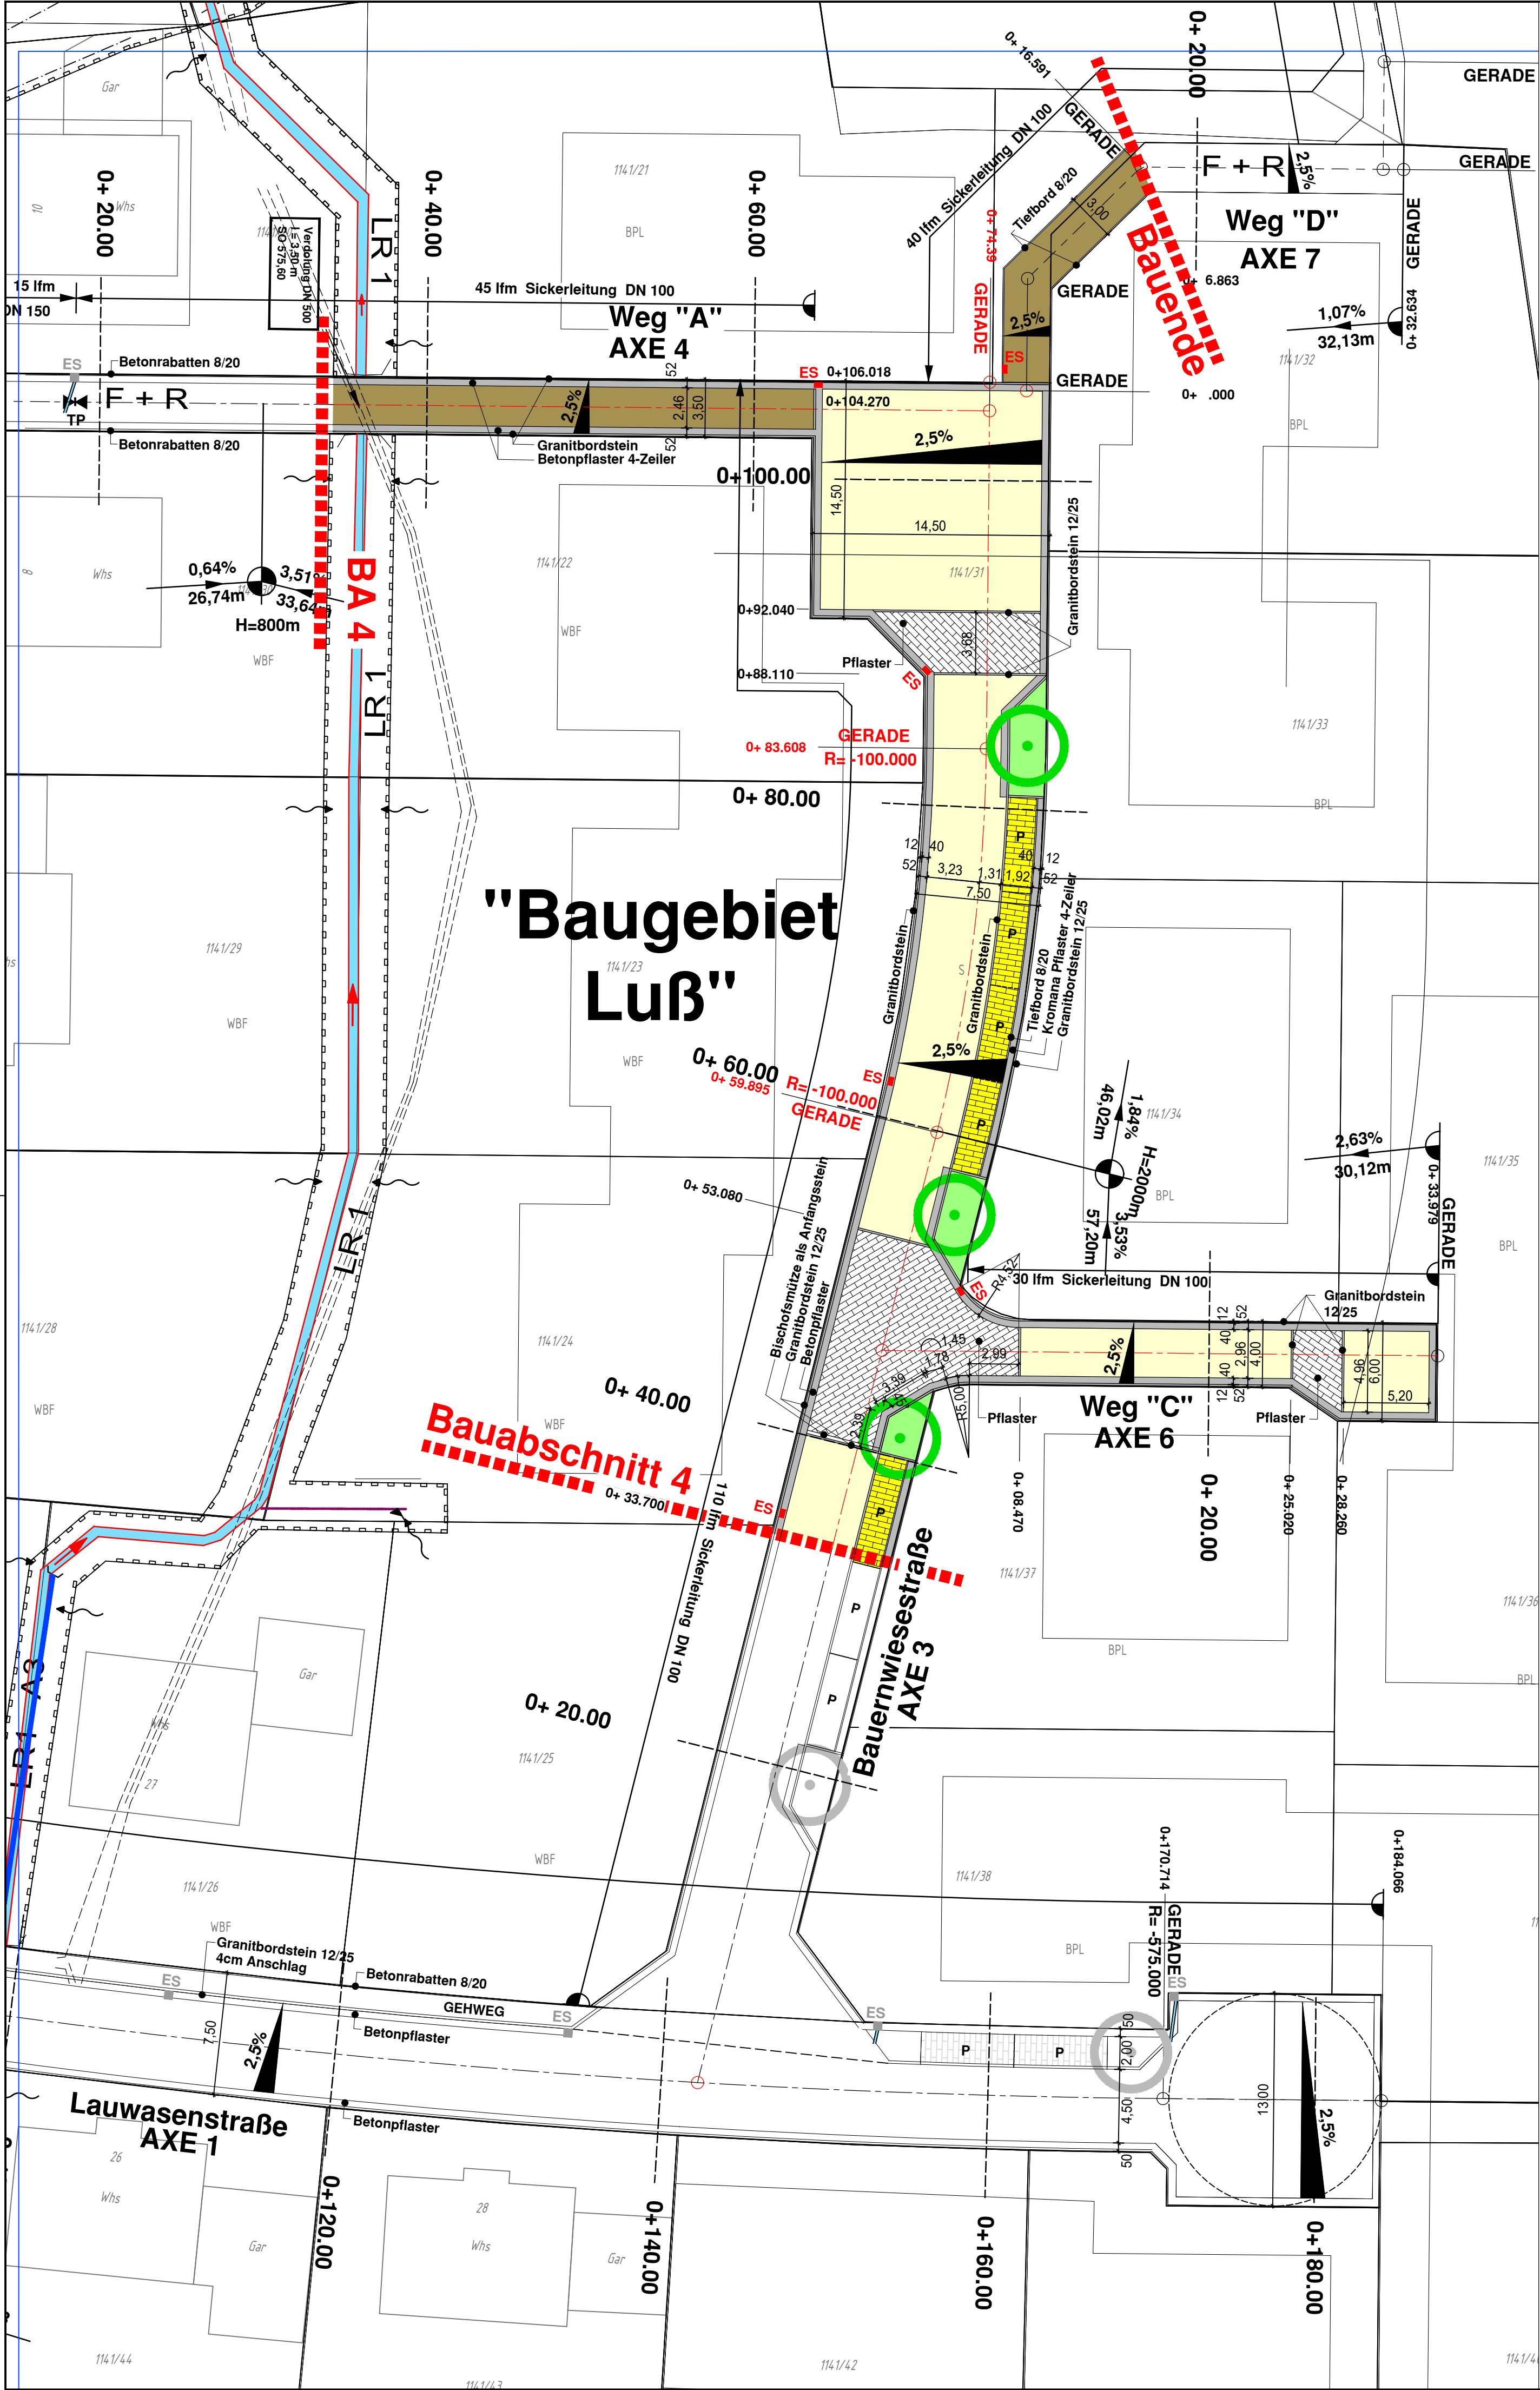

GÖTZELMANN + PARTNER
BERATENDE INGENIEURE
Wasser | Abwasser | Umwelttechnik | Verkehr | Energie

Seit 1955... traditionell innovativ.

Stammhaus:
70499 Stuttgart
Friedlheimer Straße 3
0711 - 25 707-0
0711 - 25 707-57
info@goetzelmann-partner.de
Niederlassung:
72336 Balingen
Holzstraße 11
074 33 - 904 69-0
074 33 - 904 69-9
info.b@goetzelmann-partner.de

Auftraggeber		Große Kreisstadt Balingen Stadtteil - Heselwangen			Anerkannt
					Datum
Zeichnungsinhalt		Erschließung Luß, 4. Bauabschnitt Lageplan Süd Straßenplanung			
	Datum	Name	Planungsstand / Maßstab	Projekt-Nr.:	Kennzeichnung
gez.	August 2019	mmay	Nur zur Ausschreibung	Datei	377-134
gepr.			1 : 250	Zeichnung-Nr.	377-134-402