


URHEBERRECHTLICH GESCHÜTZT!
Das Urheberrecht an dieser Zeichnung sowie den ihr zugrundeliegenden Entwurf,
die Planung und Ausarbeitung, verleiht uns die Namensnennung und Verwertung
der Zeichnung durch Dritte zu Gunsten der Ingenieurbüro Götzelmann + Partner.
Wiederholte Benützung durch den Empfänger oder Dritte zieht zivil- und
strafrechtliche Folgen nach sich.

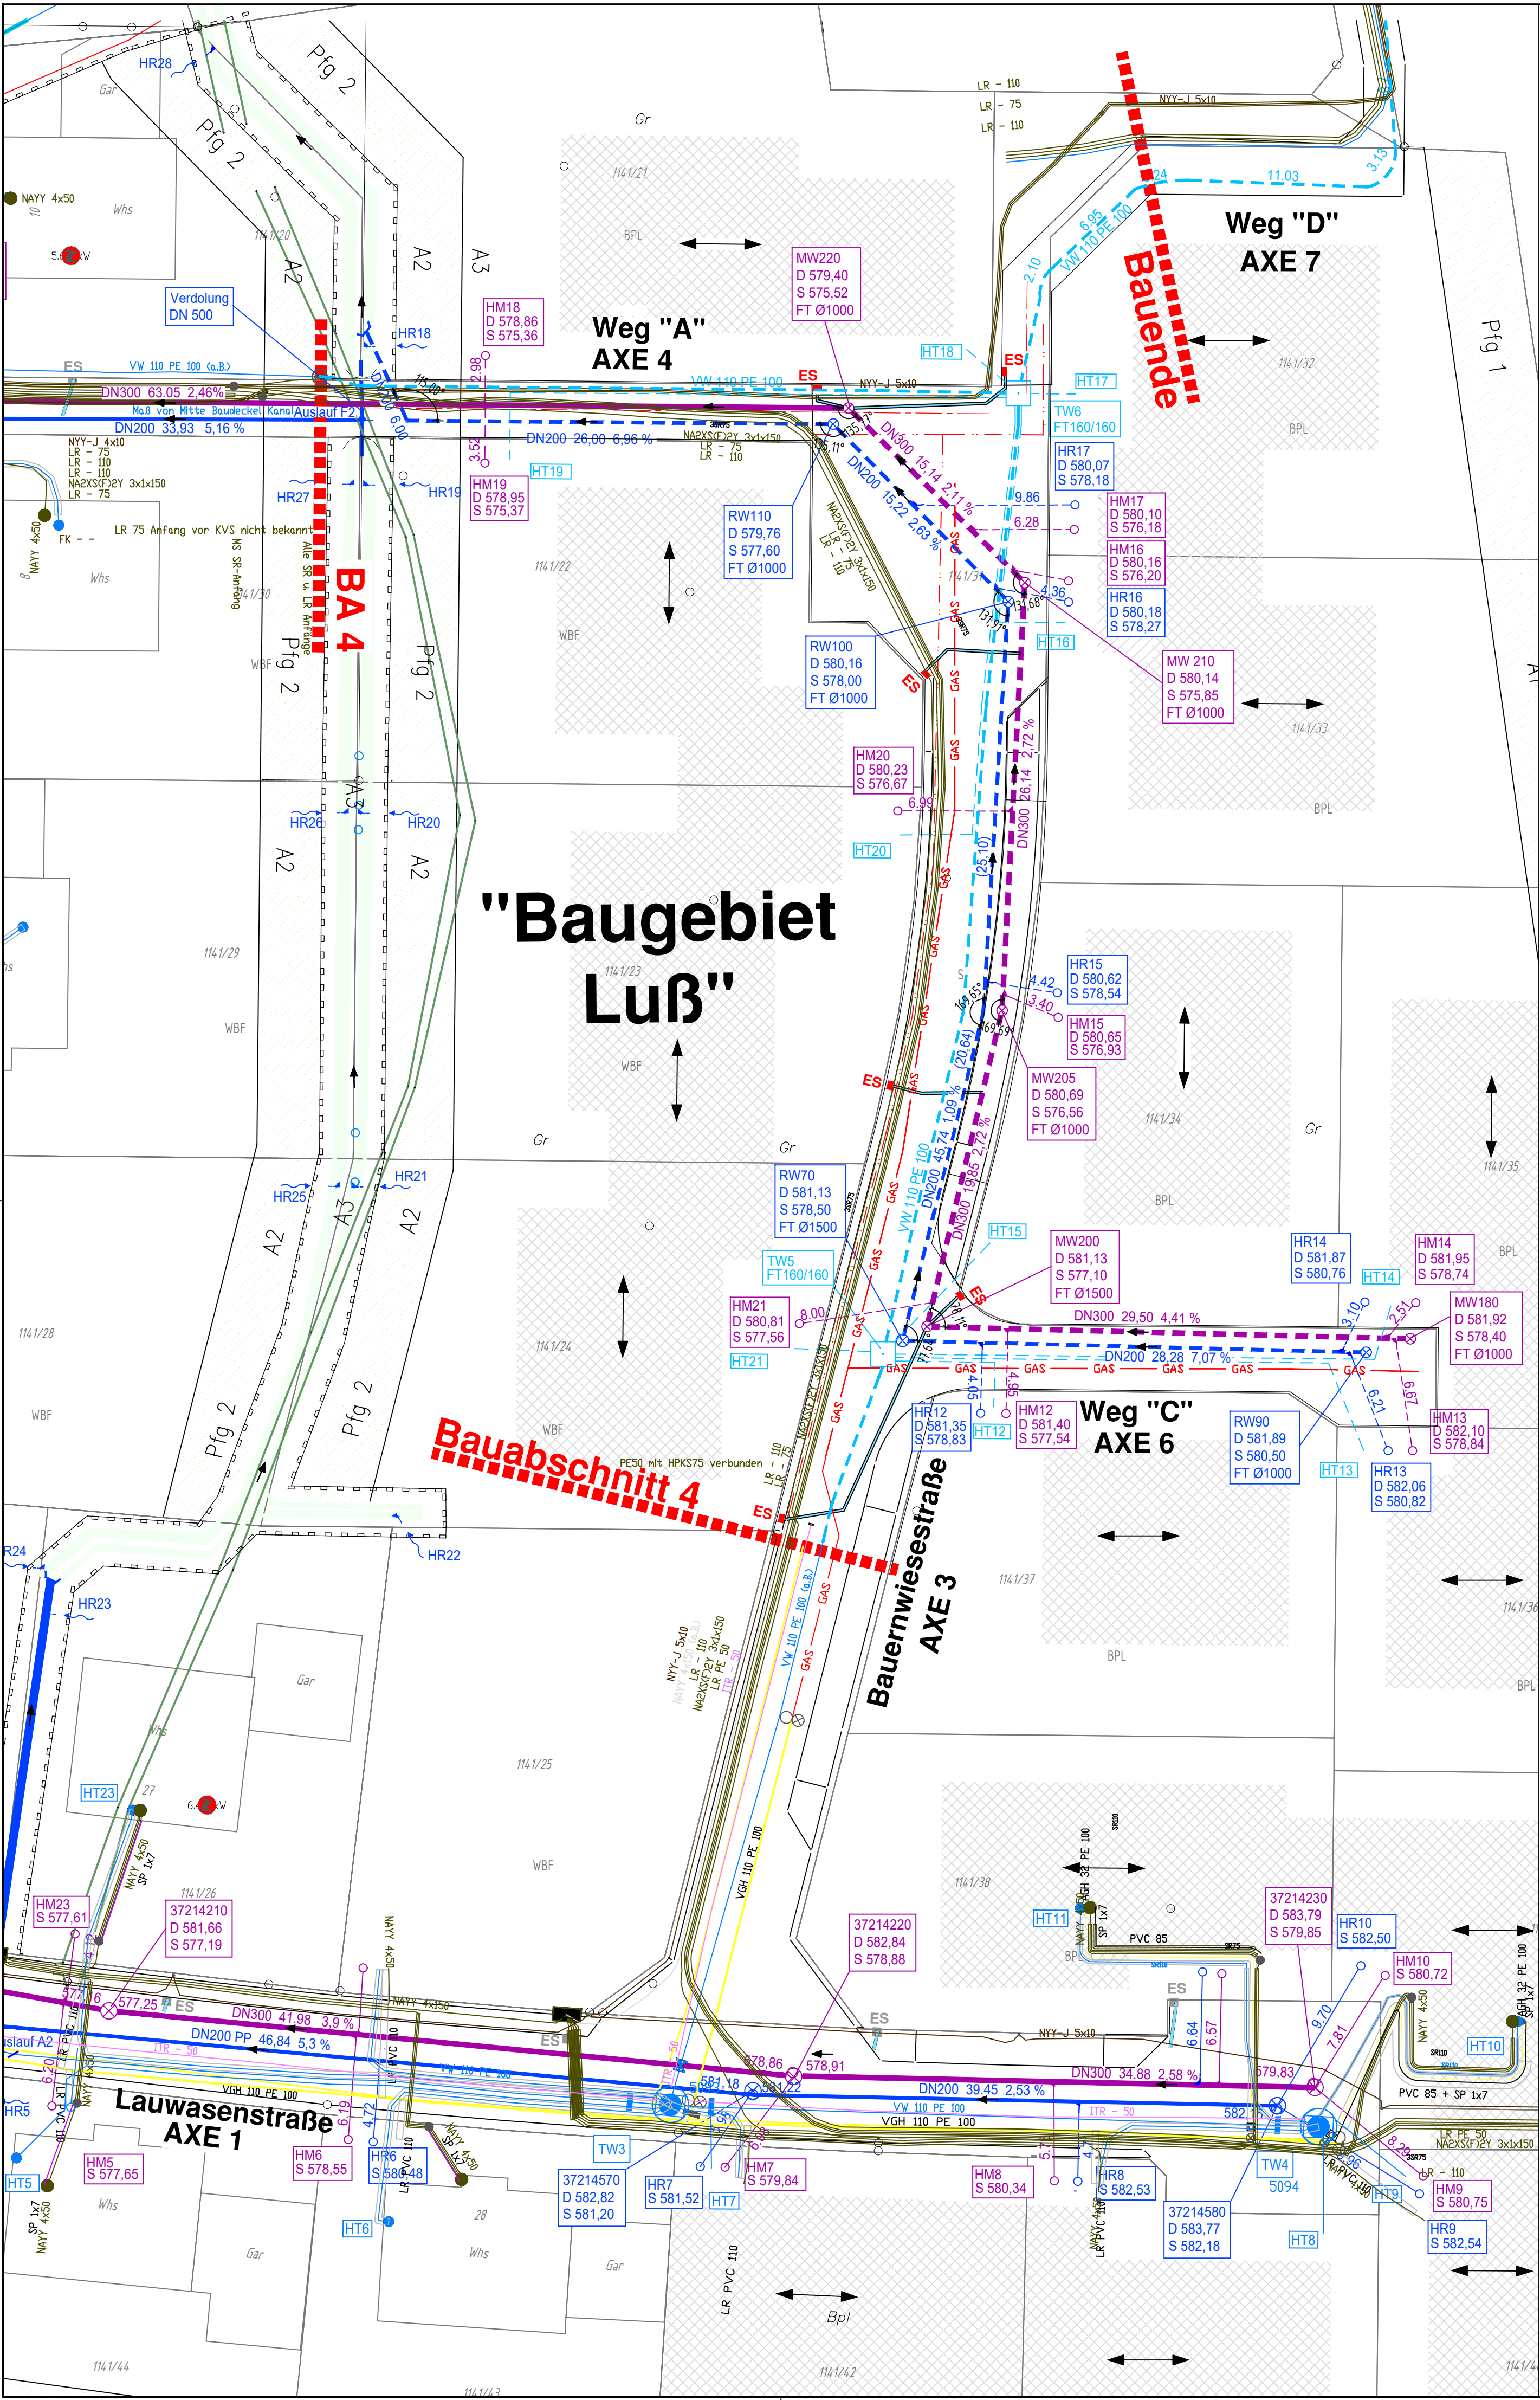

Legende

- gepl. Mischwasserkanal
- best. Mischwasserkanal
- gepl. Hausanschluss MW
- best. Hausanschluss MW
- gepl. Regenwasserkanal
- best. Regenwasserkanal
- gepl. Hausanschluss RW
- best. Hausanschluss RW
- gepl. Trinkwasserlfg.
- best. Trinkwasserlfg.
- gepl. Hausanschluss TW
- best. Hausanschluss TW
- gepl. Gasleitung
- best. Gasleitung
- gepl. Kabel, Strom, Straßenbeleuchtung
- best. Kabel, Strom, Straßenbeleuchtung
- gepl. Straßeneinlauf



GÖTZELMANN + PARTNER
BERATENDE INGENIEURE

Wasser | Abwasser | Umwelttechnik | Verkehr | Energie

Seit 1955... traditionell innovativ.

Stammhaus:
70499 Stuttgart
Friedheimer Straße 3
☎ 0711 - 25 707-0
☎ 0711 - 25 707-57
info@goetzelmann-partner.de
Niederlassung:
72336 Balingen
Holzstraße 11
☎ 074 33 - 904 69-0
☎ 074 33 - 904 69-9
info.b@goetzelmann-partner.de

Auftraggeber

Große Kreisstadt Balingen
Stadtteil - Heselwangen

Anerkannt

Datum

Zeichnungsinhalt

Erschließung Luß, 4. Bauabschnitt
Lageplan Süd
Entwässerungsplanung

	Datum	Name	Planungsstand / Maßstab	Projekt-Nr.:	Kennzeichnung
gez.	August 2019	mmay	Nur zur Ausschreibung		377-134
gepr.			1 : 250	Datei	
				Zeichnung-Nr.	377-134-401

b/h = 590 mm/594 mm (A = 0,35m²)

Q:\FRA01\PA01_WE\1591\Prov\1591-18-093-377-134_BG_Luss\CAD\LV\377134401.dwg