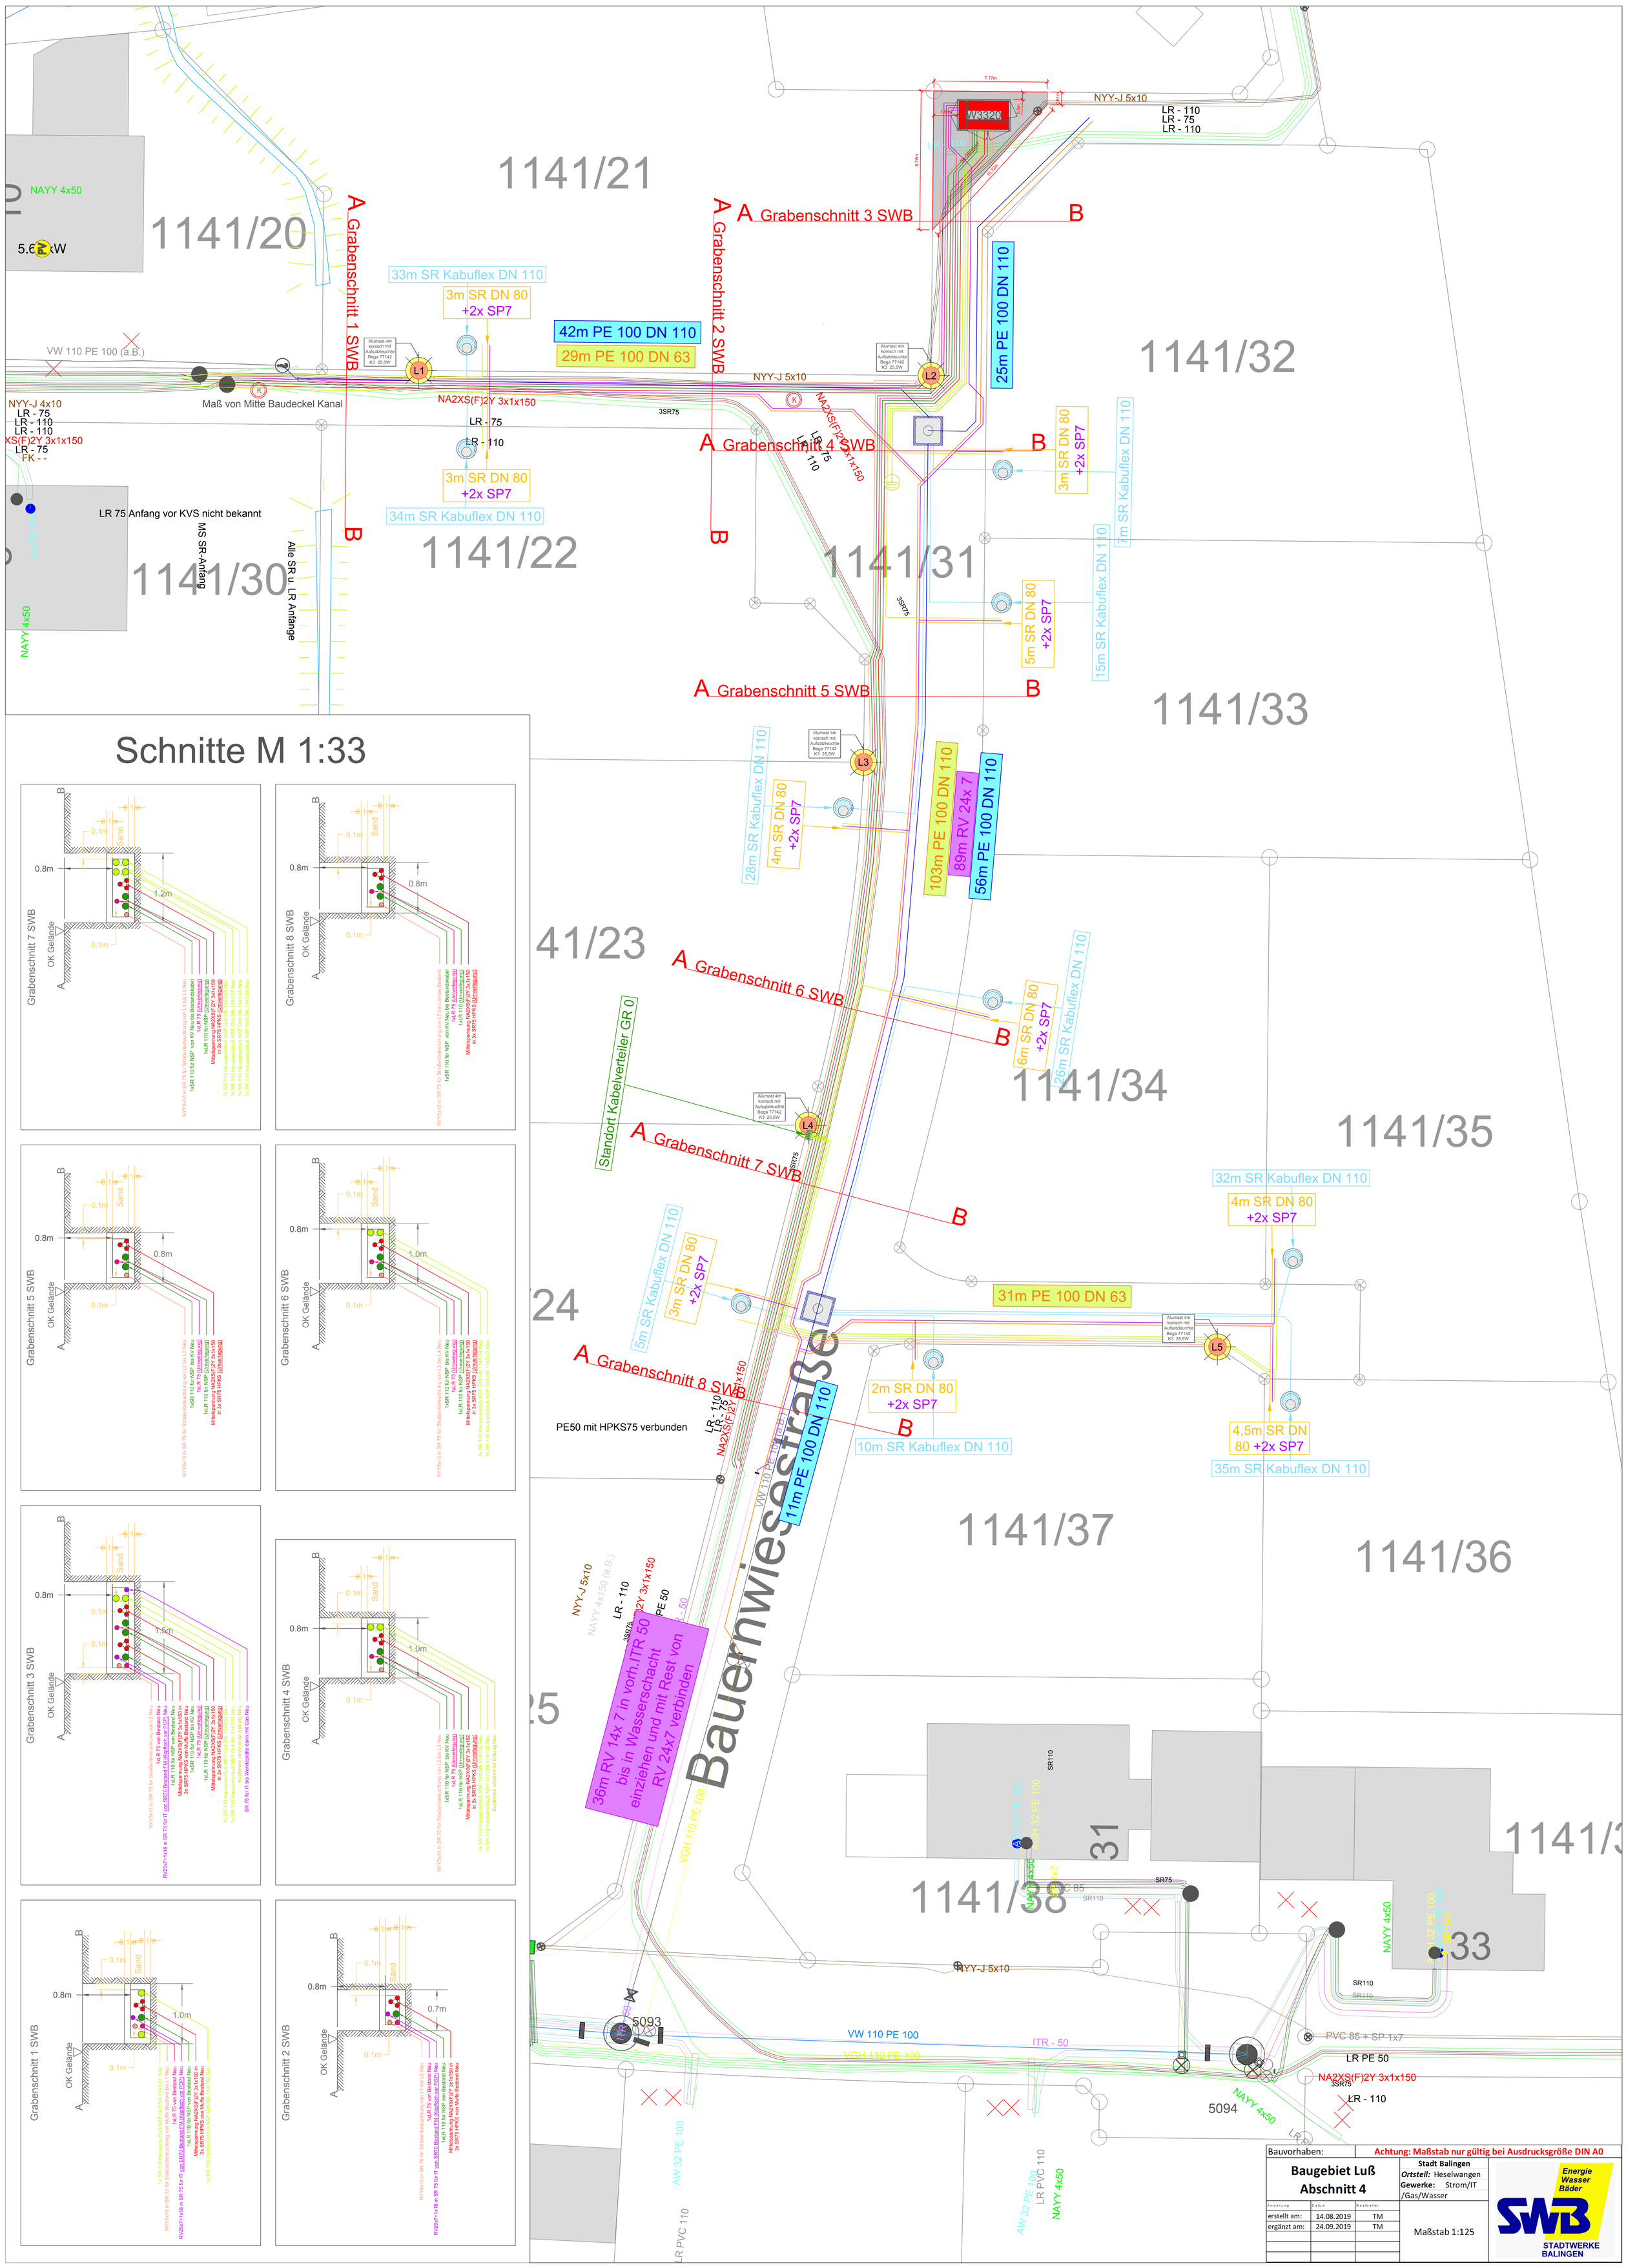

Bauvorhaben:	Achtung: Maßstab nur gültig bei Ausdrucksgröße DIN A0		
Baugebiet Luß Abschnitt 4			Stadt Balingen *Ortsteil:* Heselwangen **Gewerke:** Strom/IT /Gas/Wasser
Änderung	Datum	Bearbeiter	Maßstab 1:125
erstellt am:	14.08.2019	TM	
ergänzt am:	24.09.2019	TM	

Energie Wasser Bäder
SWB
STADTWERKE BALINGEN