


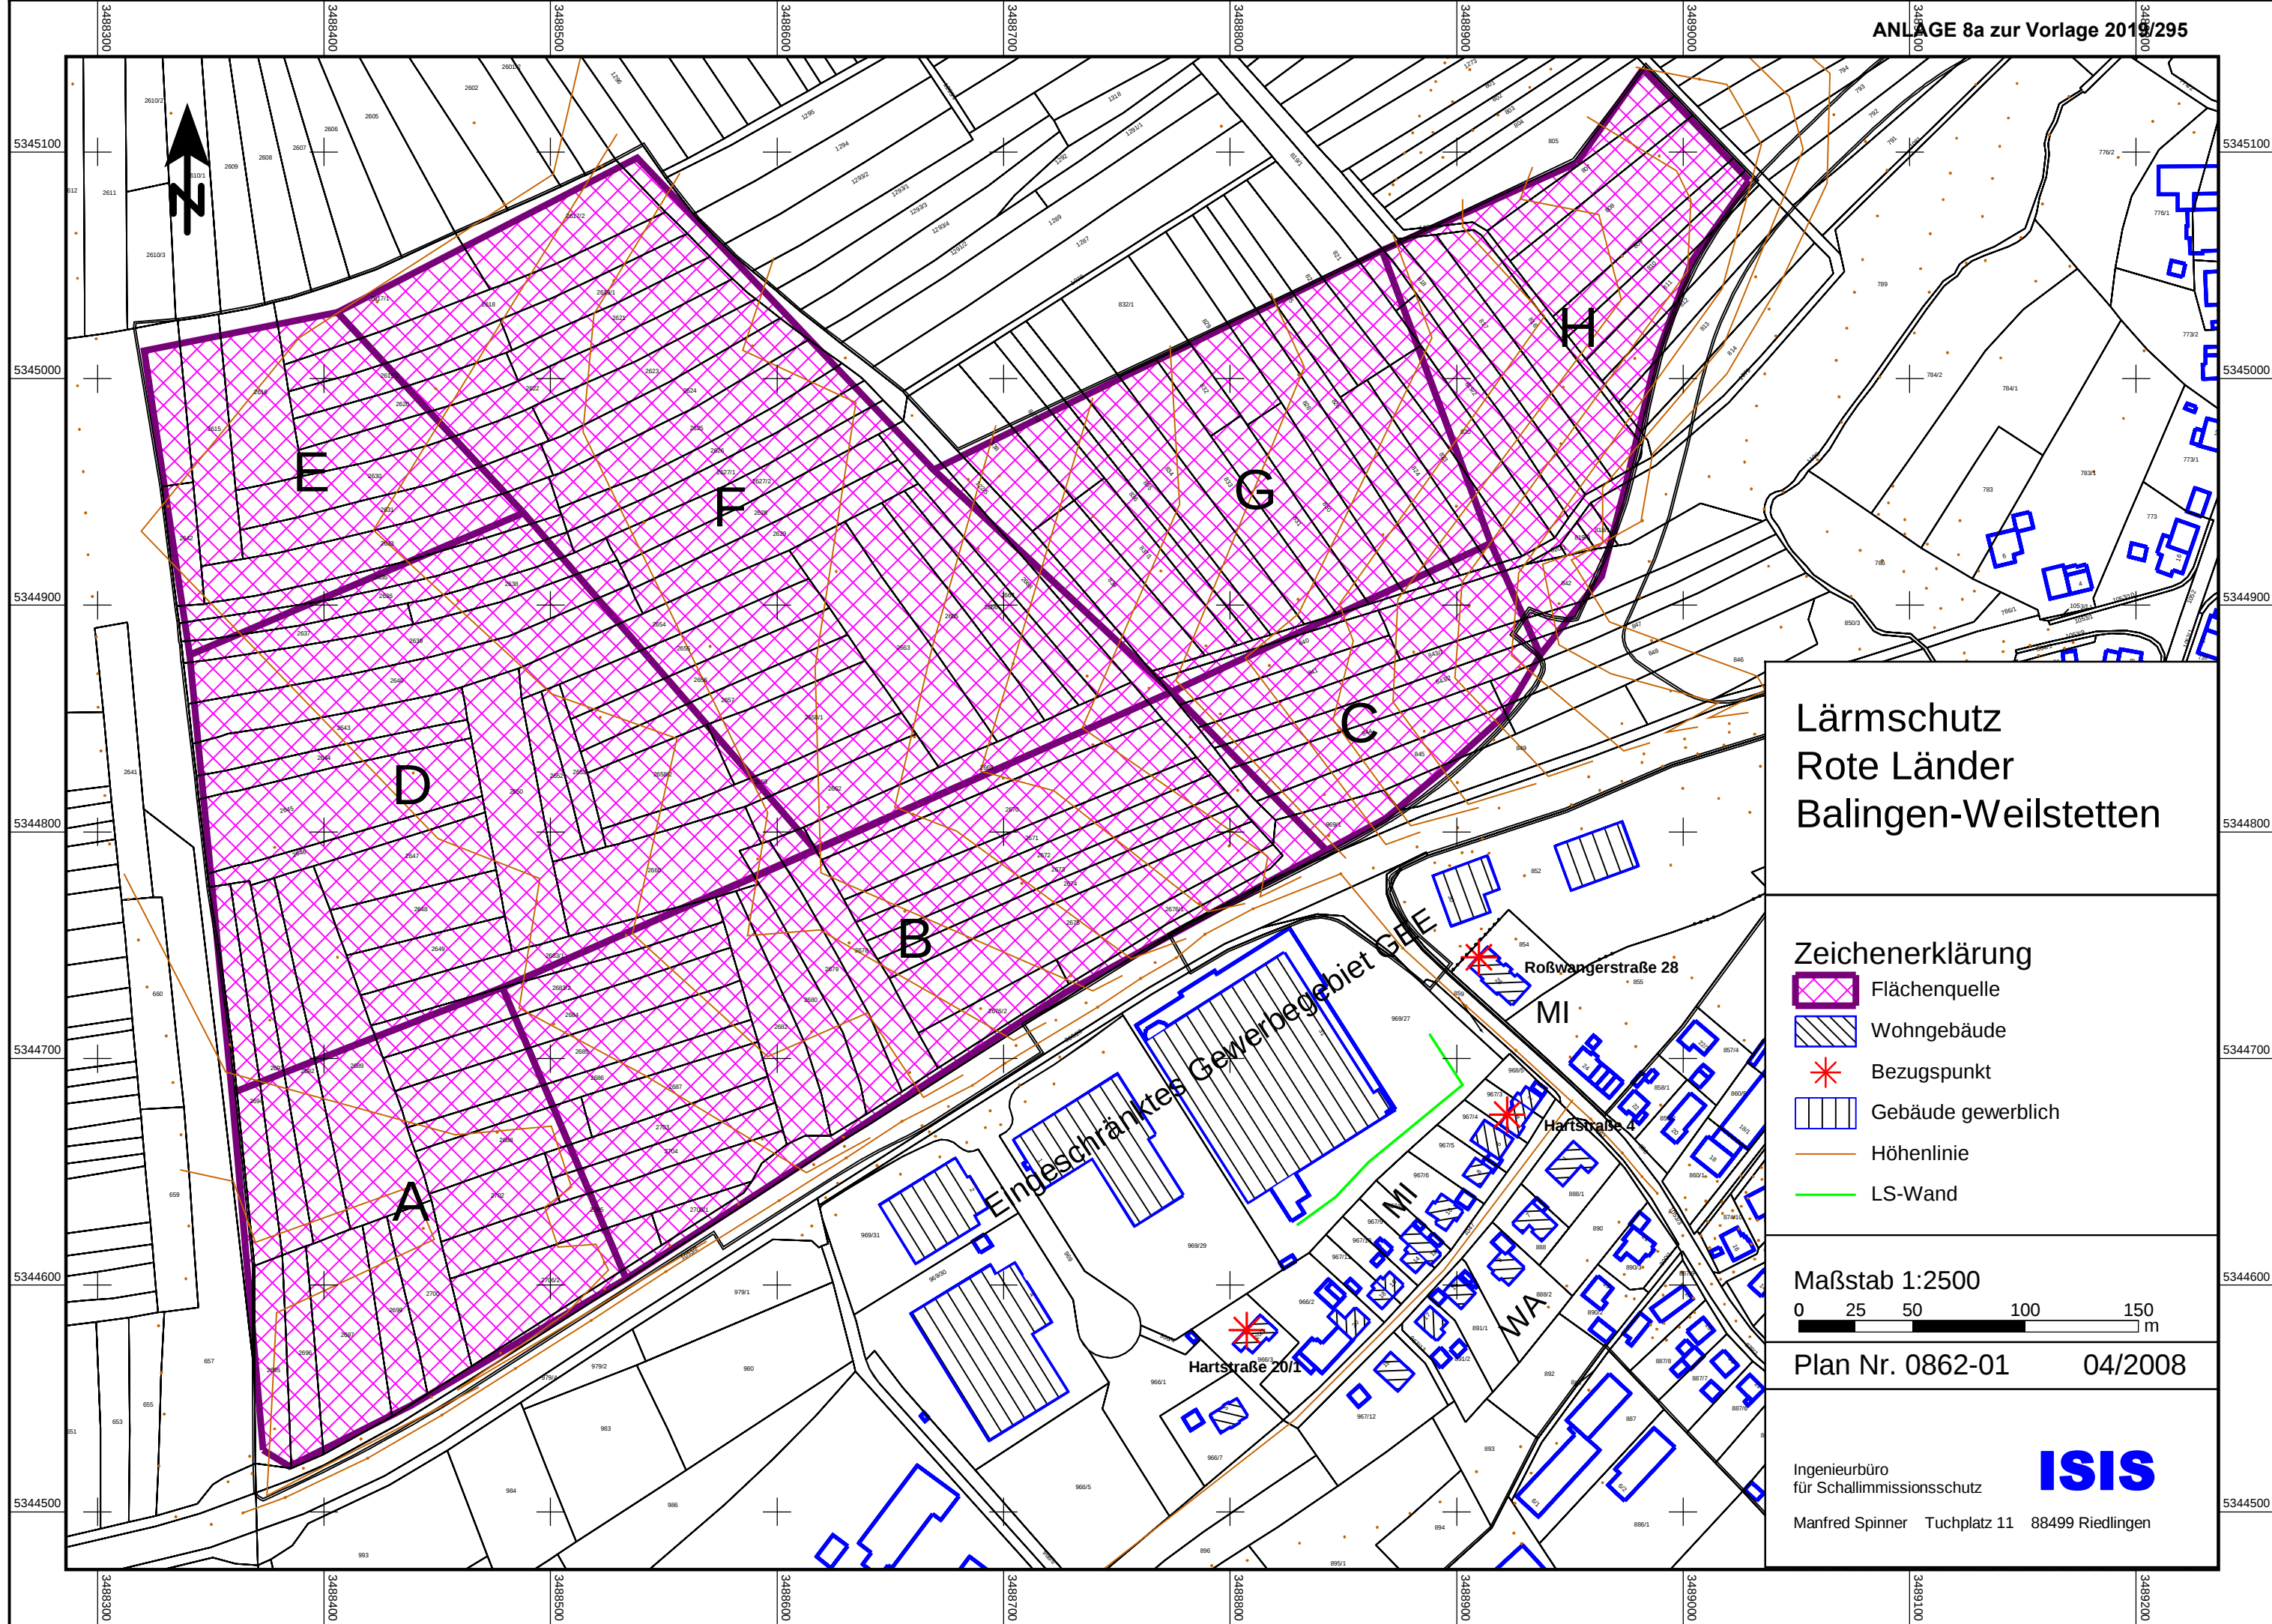

Lärmschutz Rote Länder Balingen-Weilstetten

- ## Zeichenerklärung
- Flächenquelle
 - Wohngebäude
 - Bezugspunkt
 - Gebäude gewerblich
 - Höhenlinie
 - LS-Wand

Maßstab 1:2500

0 25 50 100 150 m

Plan Nr. 0862-01 04/2008

Ingenieurbüro
für Schallimmissionsschutz

ISIS

Manfred Spinner Tuchplatz 11 88499 Riedlingen