


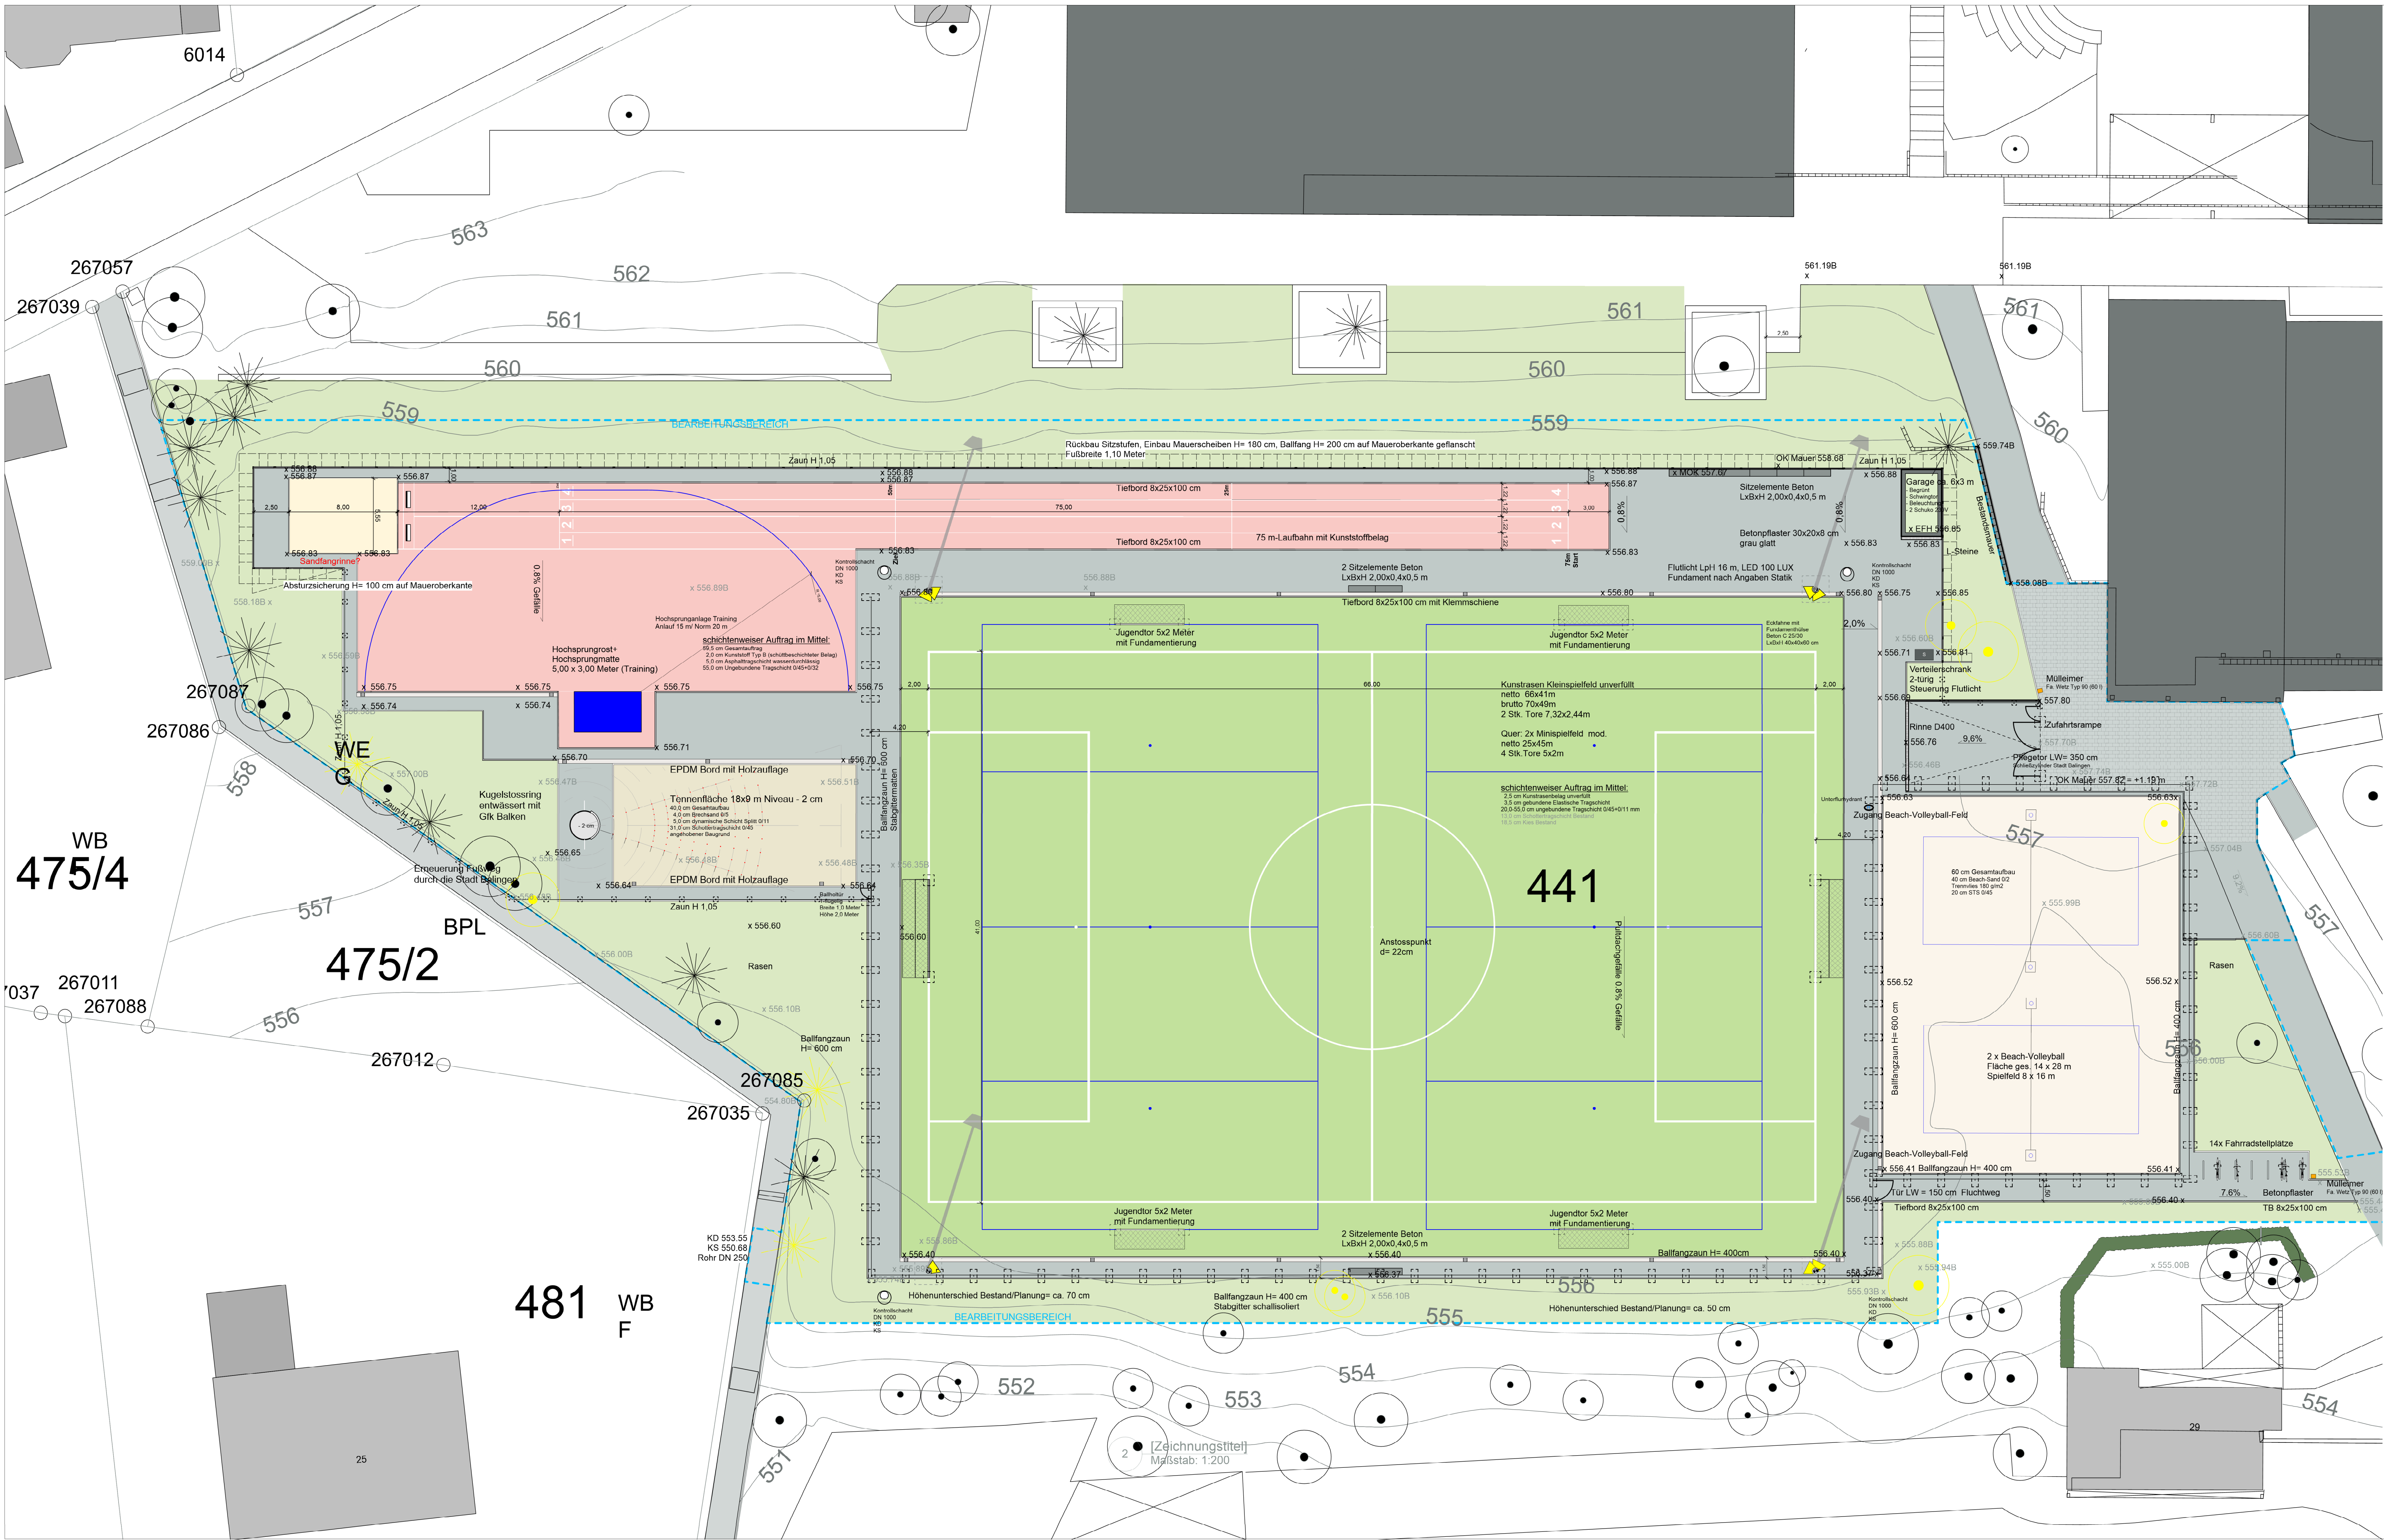

Projekt

Gymnasium Balingen

Umgestaltung der Sportanlagen

Plan

Entwurf

Revision | Datum | Änderung

Maßstab

1:200

Datum

30.09.2019

Plannummer

3061-EP-301

dreigrün

DREIGRÜN Gross + Partner Landschaftsarchitekten mbB
Zöglingstr. 1/1 72784 Rudolfsgrün
T +49 (0) 7121-159 5 159 F +49 (0) 7121-159 5 111
info@dreigruen.de www.dreigruen.de