


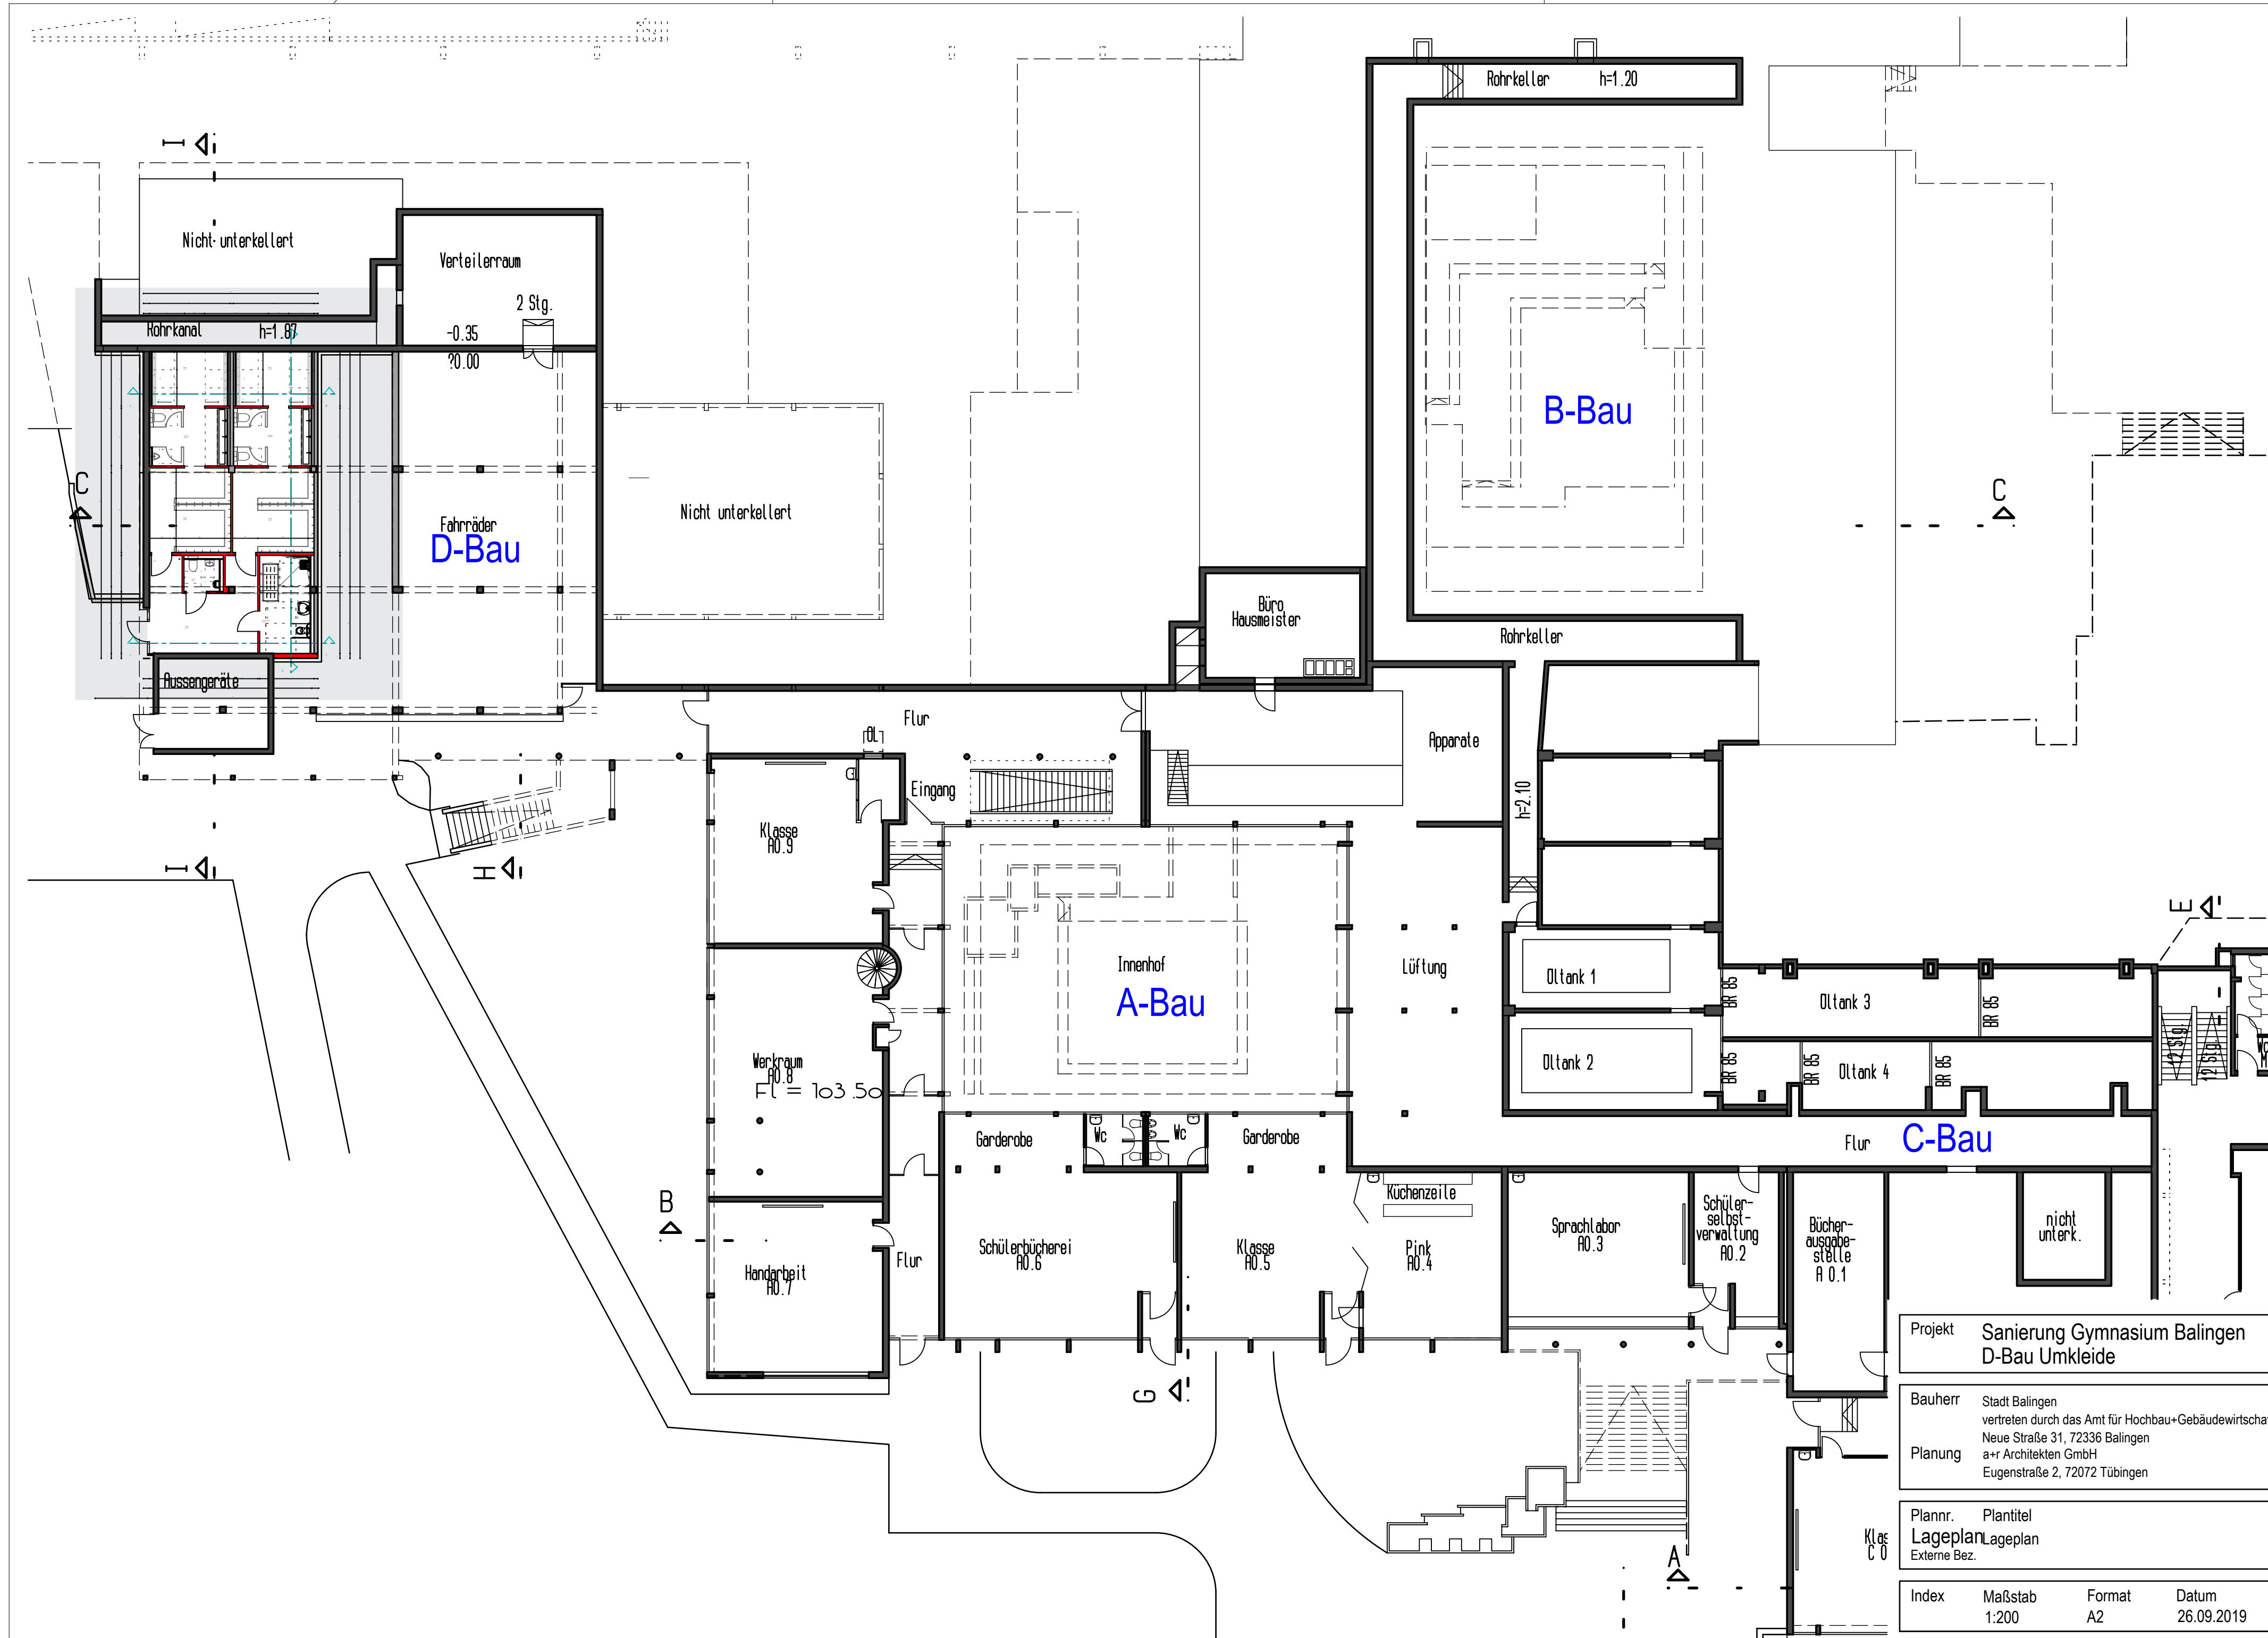

Projekt Sanierung Gymnasium Balingen  
D-Bau Umkleide

Bauherr Stadt Balingen  
vertreten durch das Amt für Hochbau+Gebäudewirtschaft  
Neue Straße 31, 72336 Balingen  
Planung a+r Architekten GmbH  
Eugenstraße 2, 72072 Tübingen

Plannr. Plantitel  
LageplanLageplan  
Externe Bez.

| Index | Maßstab | Format | Datum      |
|-------|---------|--------|------------|
|       | 1:200   | A2     | 26.09.2019 |