
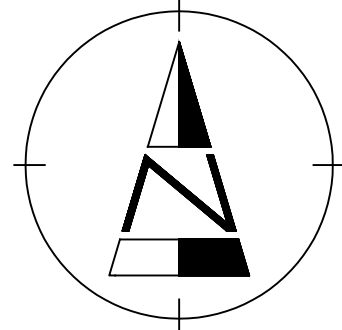


C:\PRAJ\1501_18\083-377-124_Stollenau\083-377-124-Stollenau.dwg
Stand: 2020-01-13 12:59
Proj: 1501_18-083-377-124

Dieser Plan wurde mit AutoCAD 2019® erstellt.

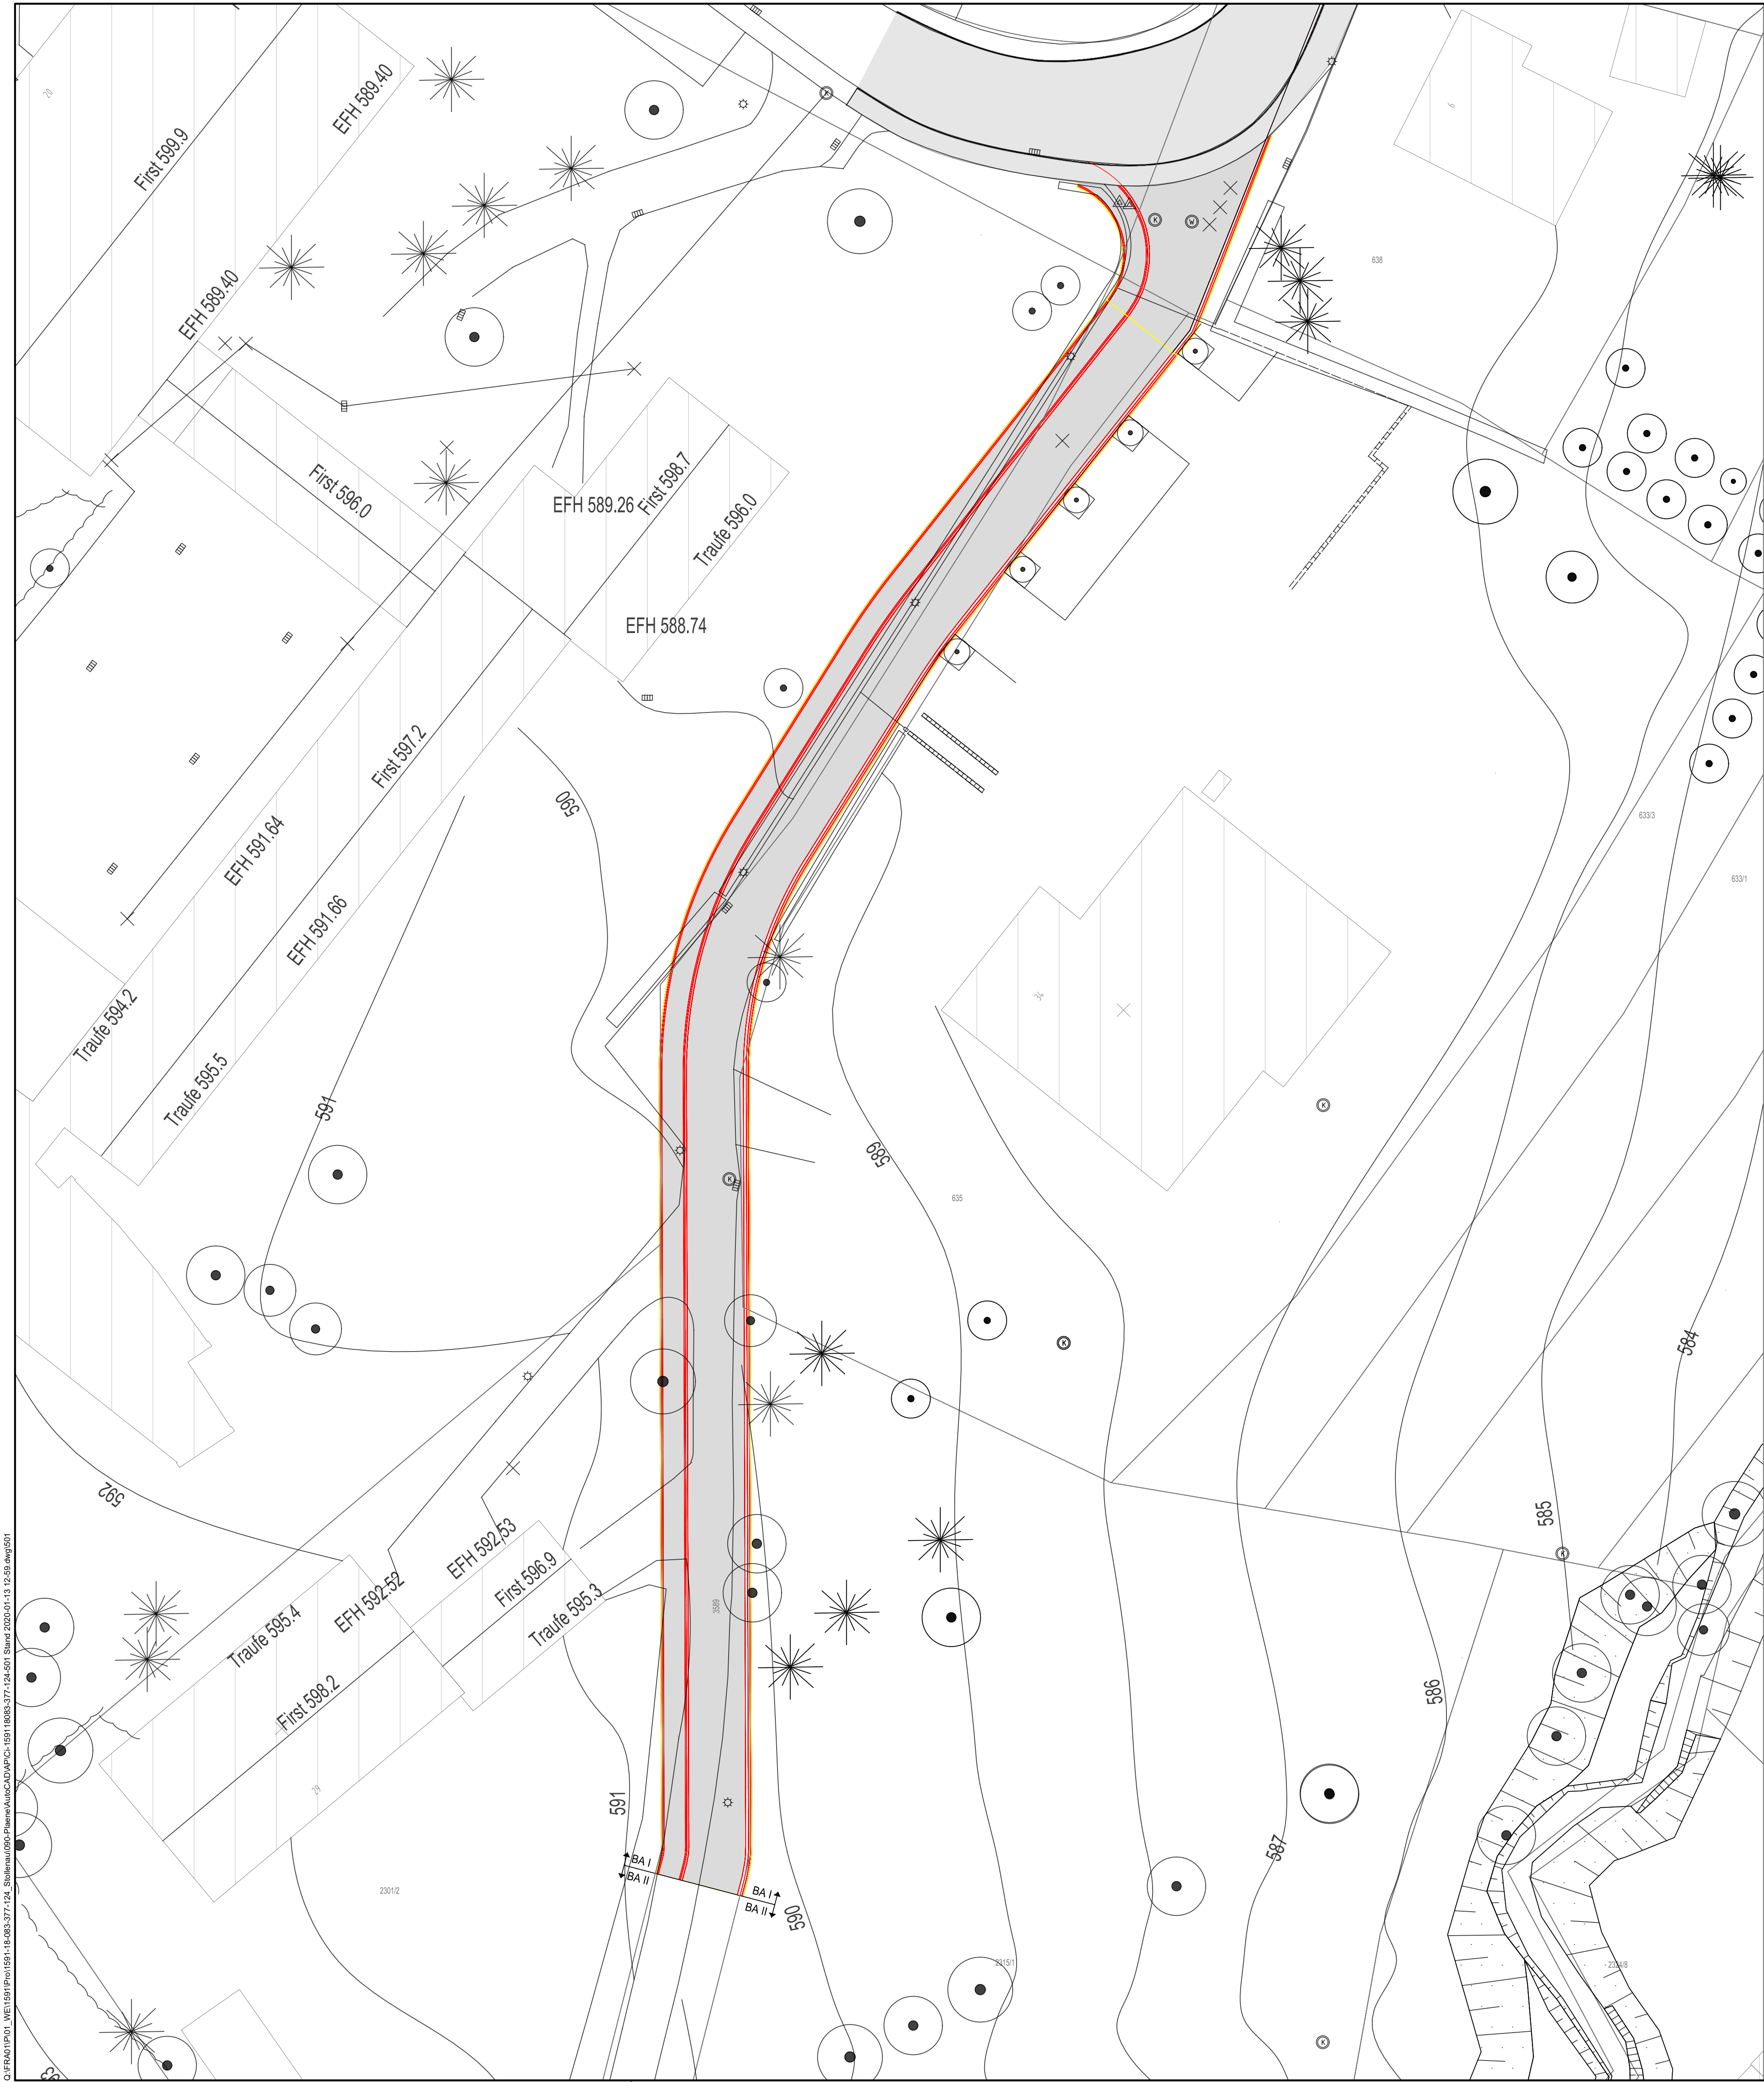

Auftraggeber		Stadt Balingen			
Projekt		Erschließung Stollenau			
Zeichnungsinhalt		Lageplan Straßenbauarbeiten			
	Datum	Name	Planungsstand / Maßstab	Kennzeichnung	
gez.	07.01.2020	PSE	Entwurfsplanung	Projekt-Nr.	1591-18-083_377-124
gepr.			1:250	Datei-Nr.	501
				Zeichnung-Nr.	377-124-501
		SWECO GmbH Standort Friedlheimer Straße 3 70499 Stuttgart Deutschland T +49 (0)711 25707-0 F +49 (0)711 25707-57 E stuttgart@sweco-gmbh.de W www.sweco-gmbh.de Standort Hölzlestraße 11 72336 Balingen Deutschland T +49 (0)7433 90469-0 F +49 (0)7433 90469-9 E balingen@sweco-gmbh.de W www.sweco-gmbh.de Zertifiziert durch die TÜV Rheinland Cert GmbH nach ISO 9001, ISO 14001, OHSAS 18001			
Blattgröße: 780x1189					

VORABZUG
VOM 13.01.2020