


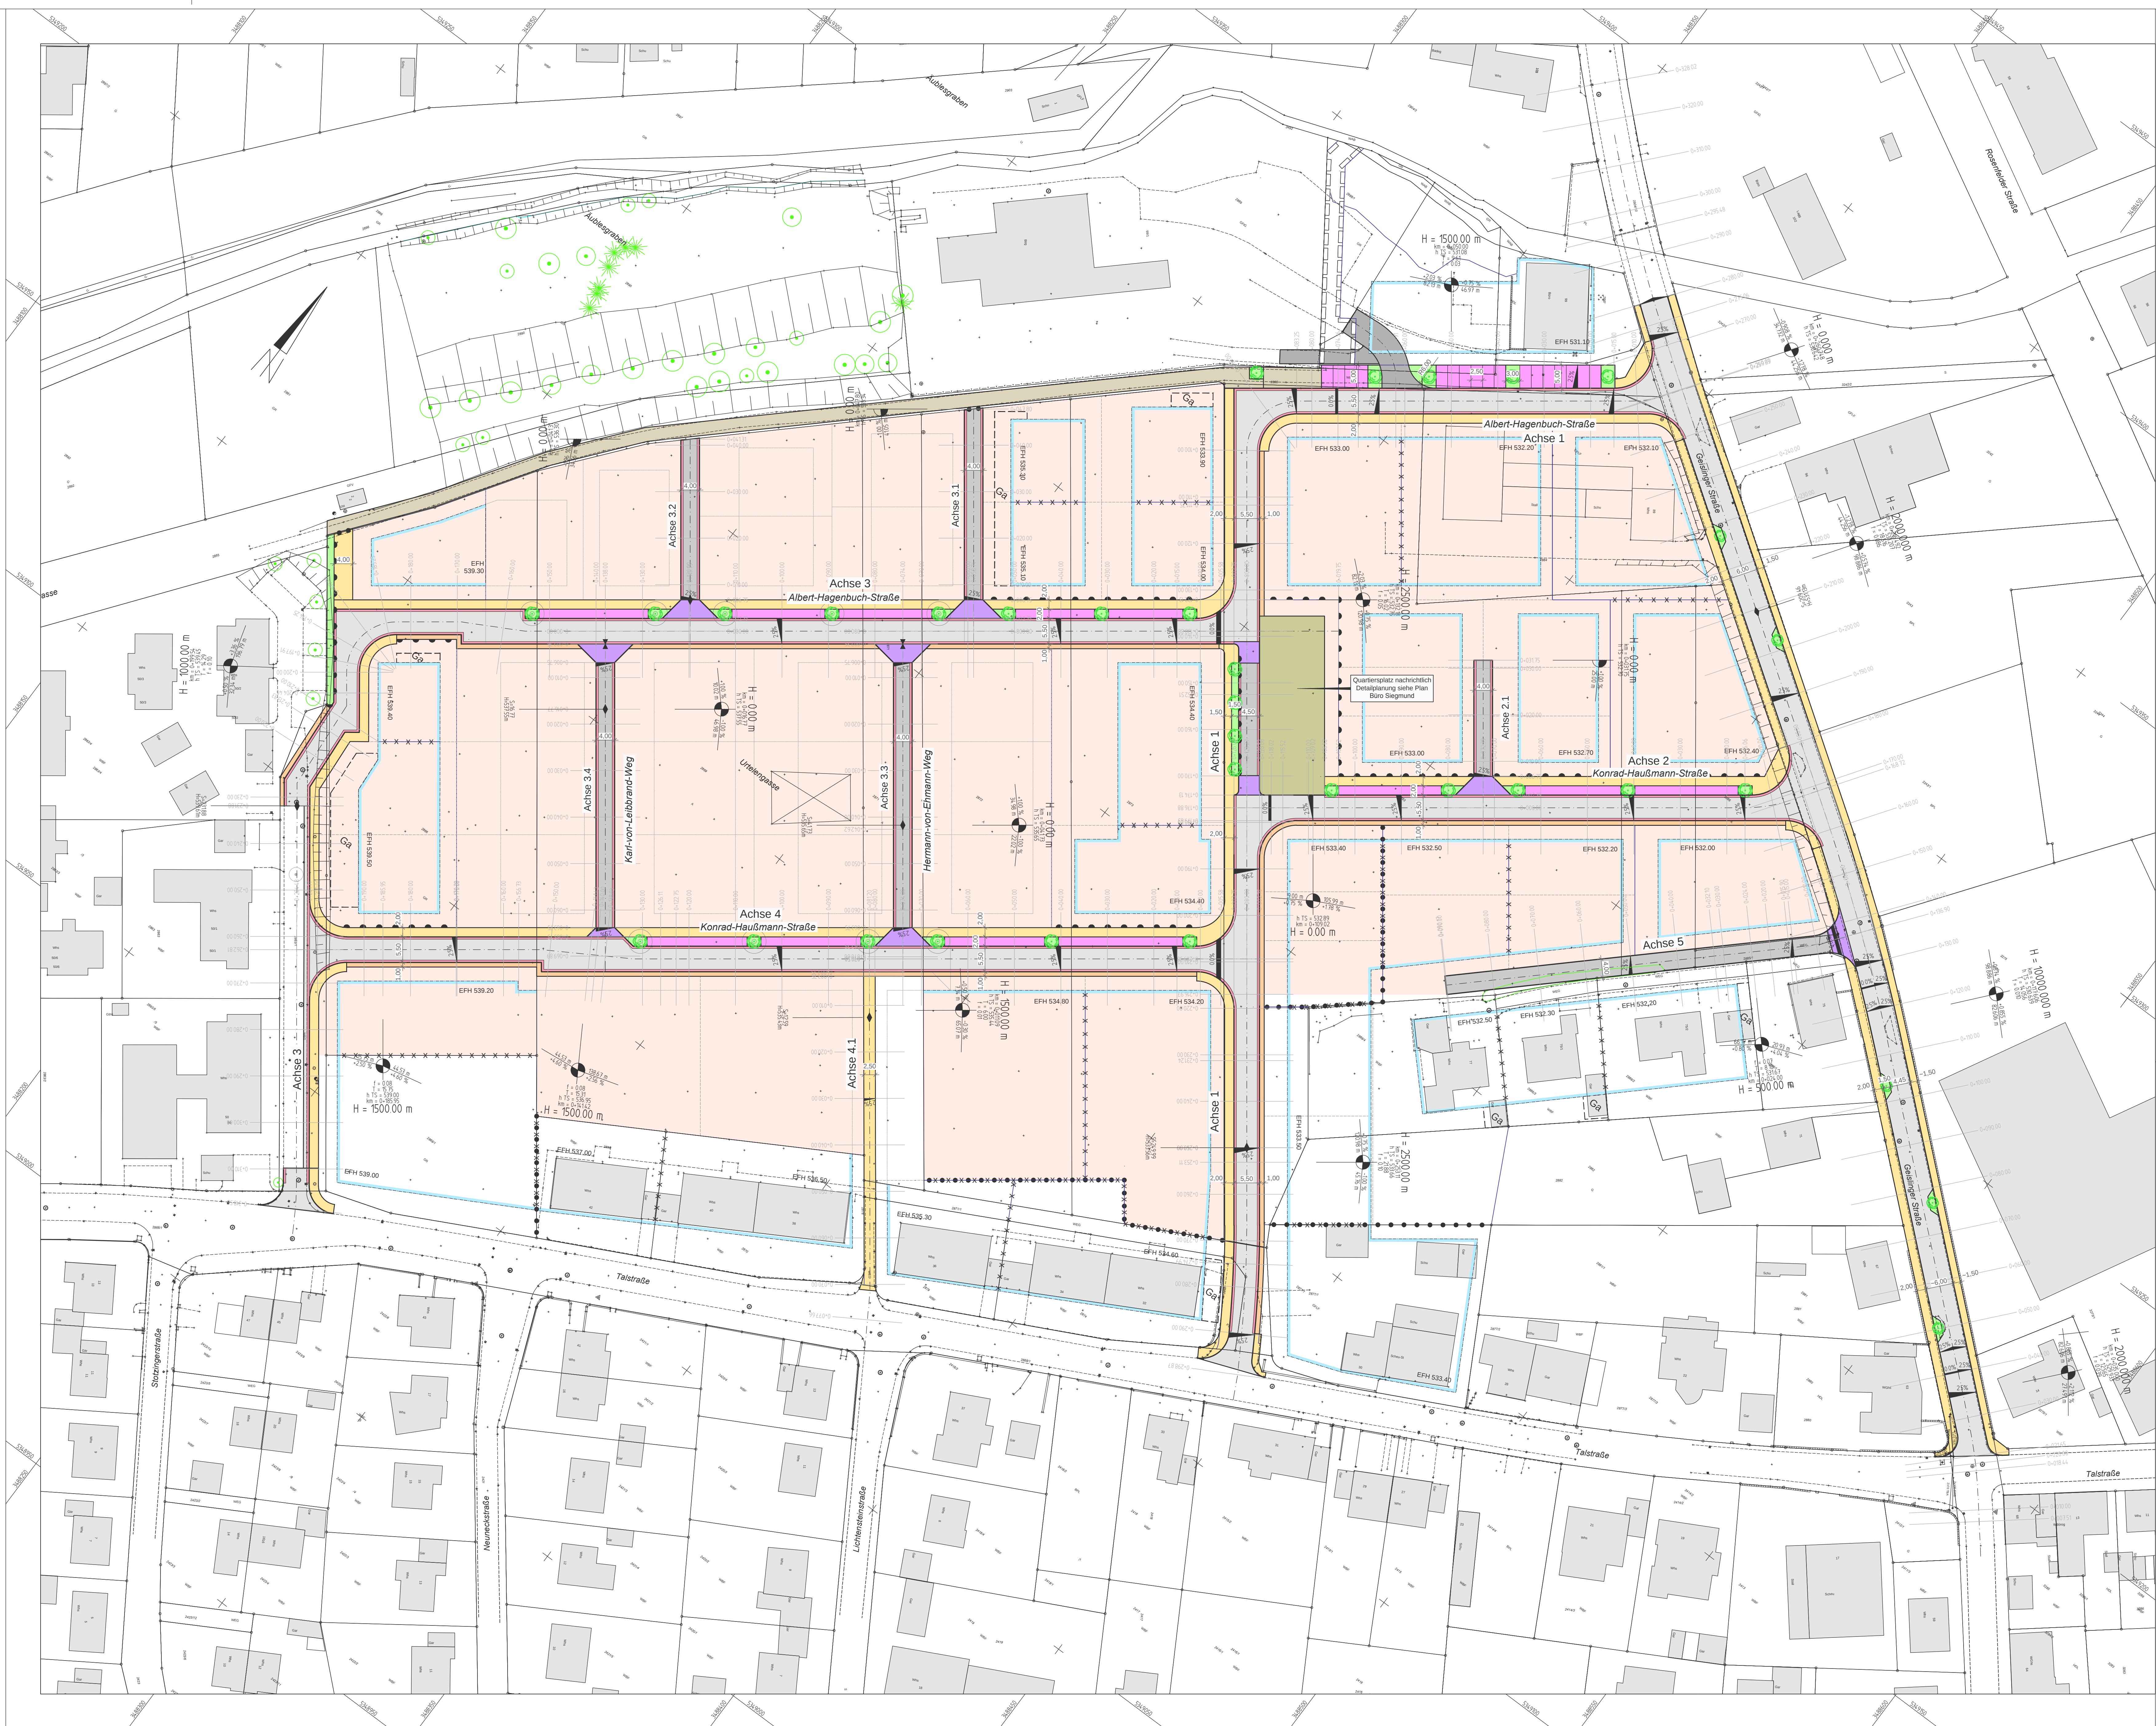

Zeichenerklärung	
	Fahrbahn Asphalt
	Betonpflasterstreifen 3-zeilig
	Gehweg Asphalt
	Sicherheitsstreifen Asphalt
	Parkplatz Betonfugenpflaster
	Verkehrsberuhigter Bereich Asphalt
	Verkehrsberuhigter Bereich Betonpflaster
	Fuß-, Rad- sowie Landwirtschaftlicher Weg
	Wassergebundene Decke
	Quartiersplatz Schotterfläche
	Grünfläche
	Baum

f	Änderungen gemäß Besprechung vom 25.01.2017	09.02.2017	HS/CS
e	Änderung Stellplätze Nord	10.01.2017	HS/CS
d	Weiterentwicklung Achse 4.2 erstellt	01.09.2016	CS
c	Änderungen gemäß Besprechung vom 11.07.2016, Wohnstraße Achse 4.1 erstellt, Ergänzung Fußweg	30.08.2016	HS/CS
b	Übergang zur Phase Entwurfsplanung	08.07.2016	HS/CS
a	Achse 1 Station 0+008 bis 0+100 GW Linienführung, rechtsschüssig Senkrechtparker + Zufahrt	10.03.2016	HS/CS
Art der Änderung		Datum	Zeichen
Kovacic Ingenieure GmbH		Aufgestellt:	
72488 Sigmaringen Josefstrasse 7 ingenieur@kovacic.de		Anerkannt:	
Bauherr: Stadt Balingen		M = 1:500	
Projekt: BG Urteilen		Bearb. Jan. 2016 HM	
Objekt: Straßenbau		Gev. Jan. 2016 CS	
Lageplan		Plan Gr. 114 x 75 cm	
Entwurfsplanung		Projekt Nr. T 5761	
		Plan Nr. SN 07 001	