


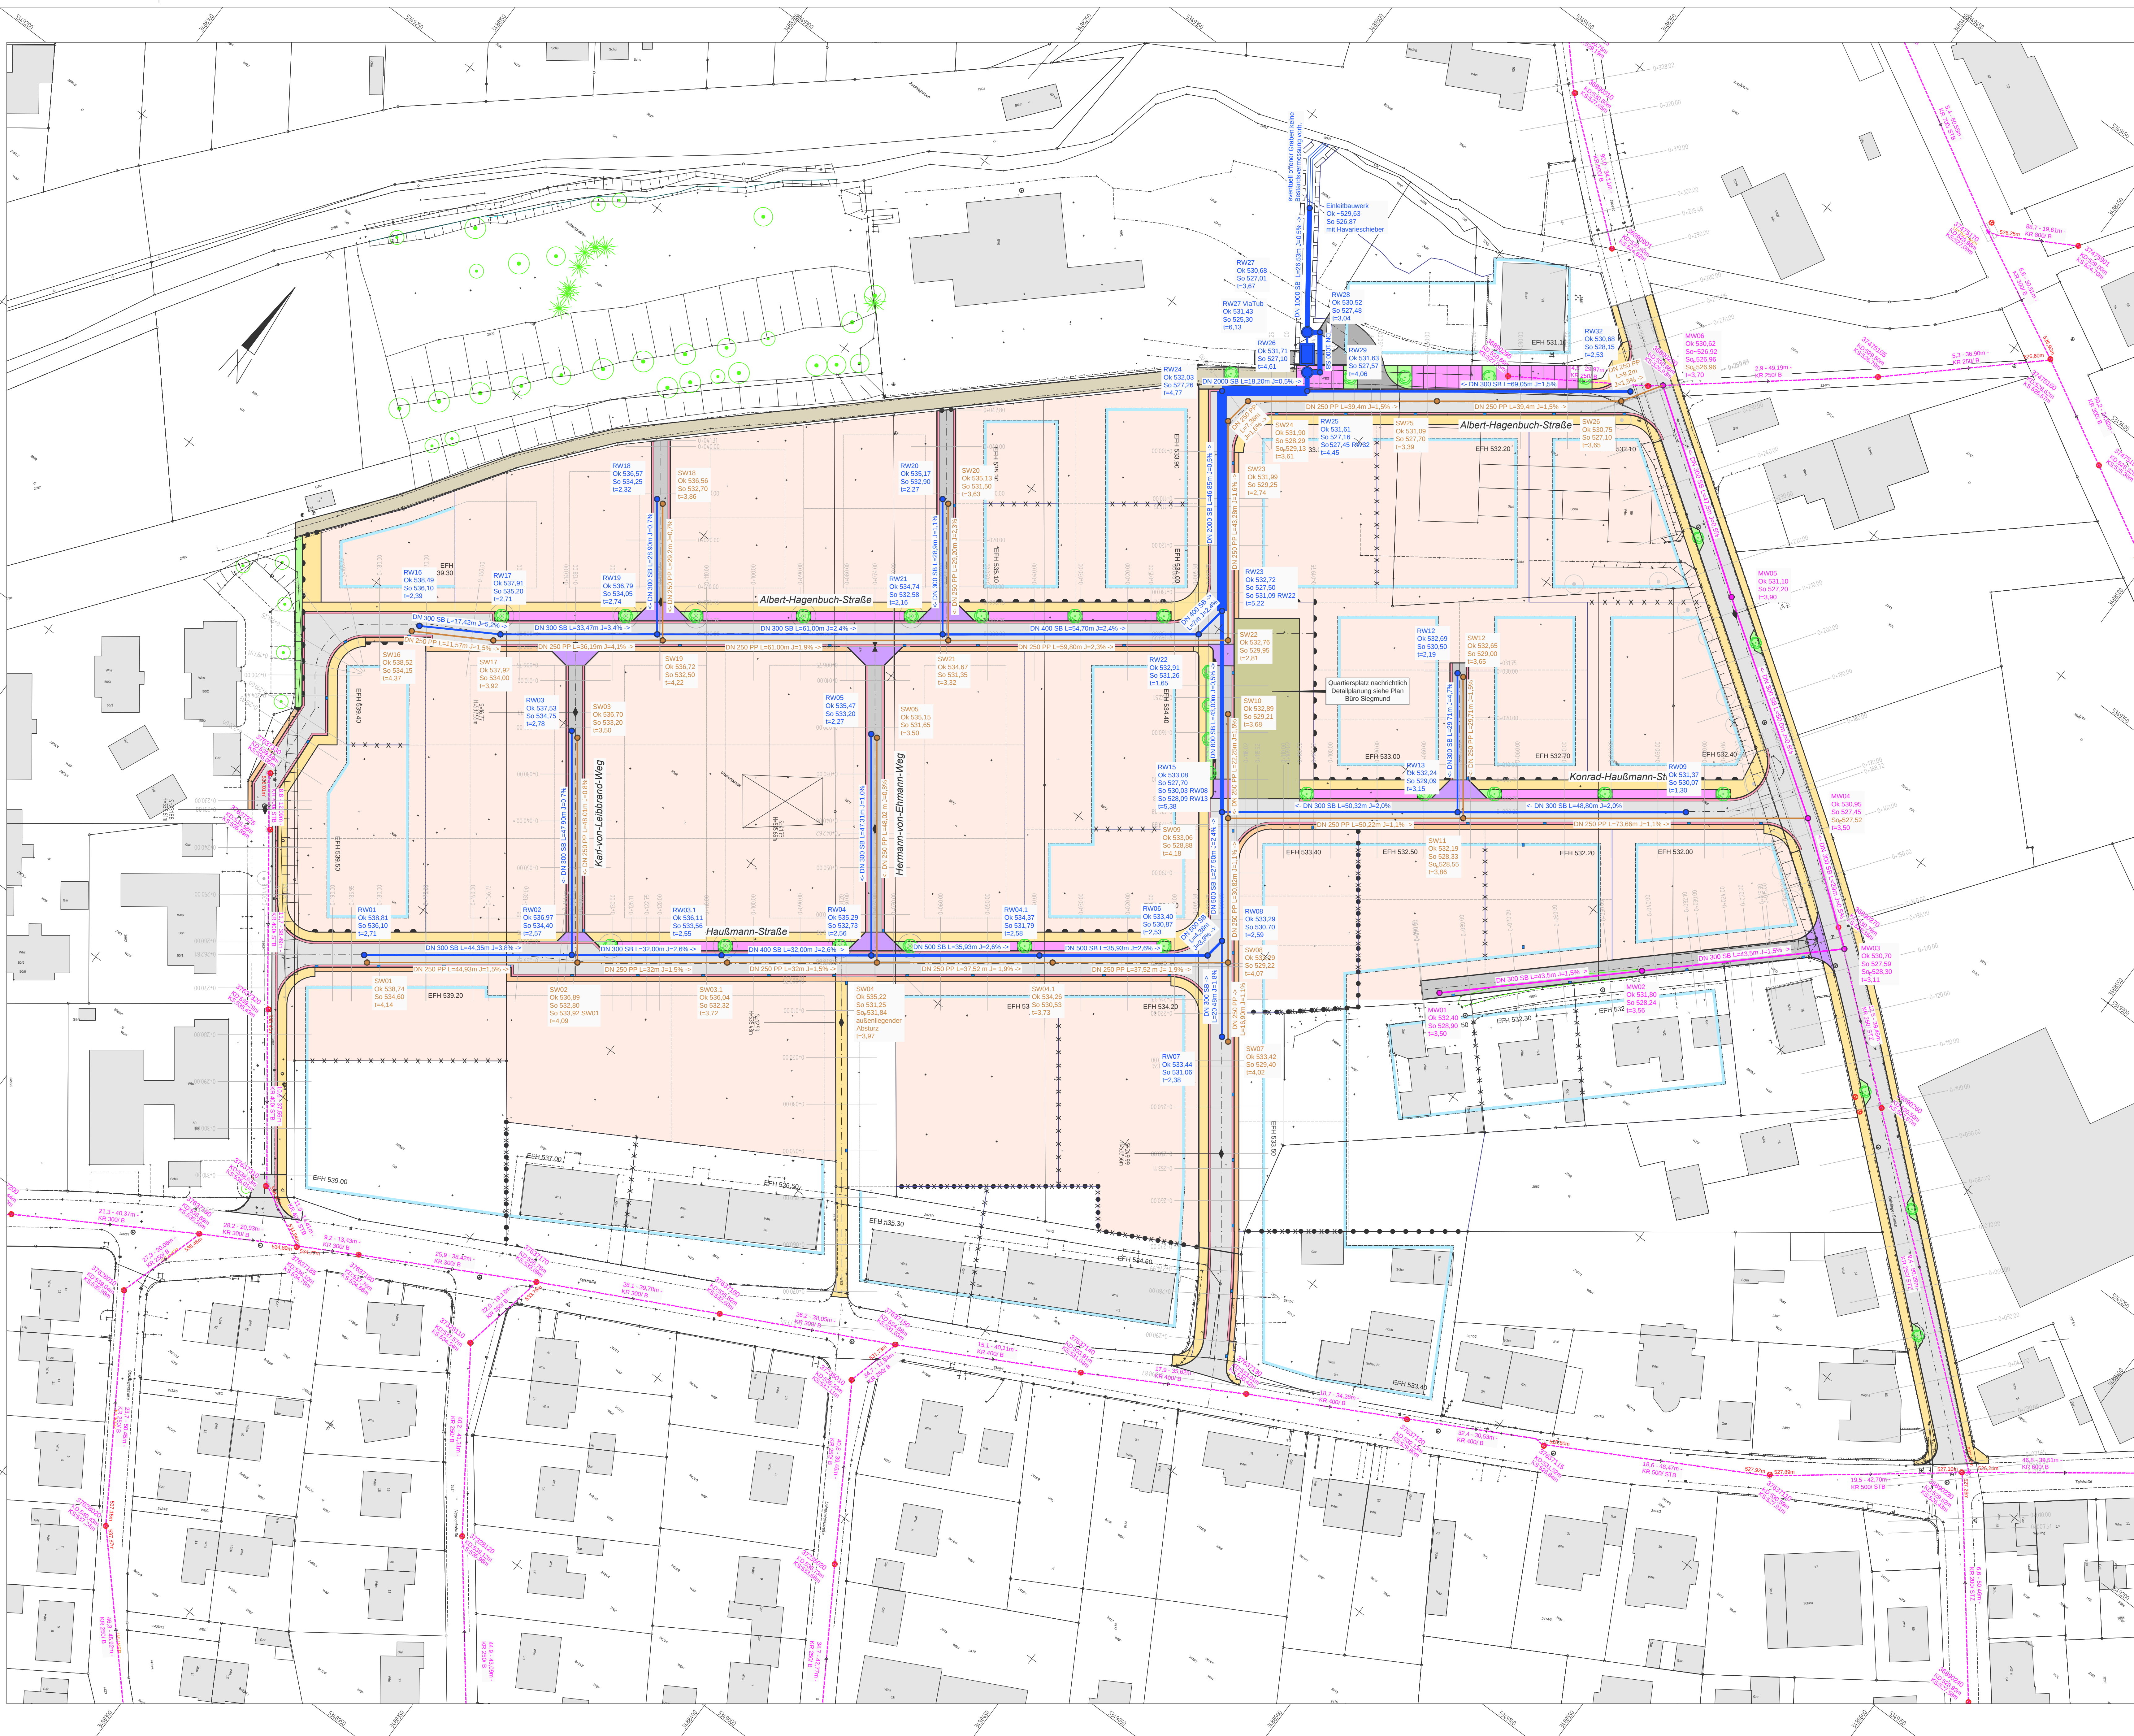

Zeichenerklärung

- Mischwasserkanalisation Bestand
- Mischwasserkanalisation Planung
- Schmutzwasserkanalisation Planung
- Regenwasserkanalisation Planung

e			
d			
c			
b			
a	Änderungen gemäß Besprechung vom 25.01.2017	09.02.2017	BS
Art der Änderung		Datum	Zeichen
Kovacic Ingenieure GmbH Beratende Ingenieure 72488 Sigmaringen Josef-Rentner-Str. 7 ingenieur@kovacic.de Telefon: 07571/6450-0 Telefax: 07571/6450-50 www.kovacic.de		Aufgestellt:	
Bauherr:	Stadt Balingen	Anerkannt:	
Projekt:	BG Urteilen Erschließung		
Objekt:	Kanalisation	M = 1:500	
Lageplan		Bearb. Jan. 2016 HM	
Entwurfsplanung		Gez. Jan. 2016 CS	
		Plan Gr. 114 x 75 cm	
		Projekt Nr. T 5761	
		Plan Nr.	
		KN 07	001